

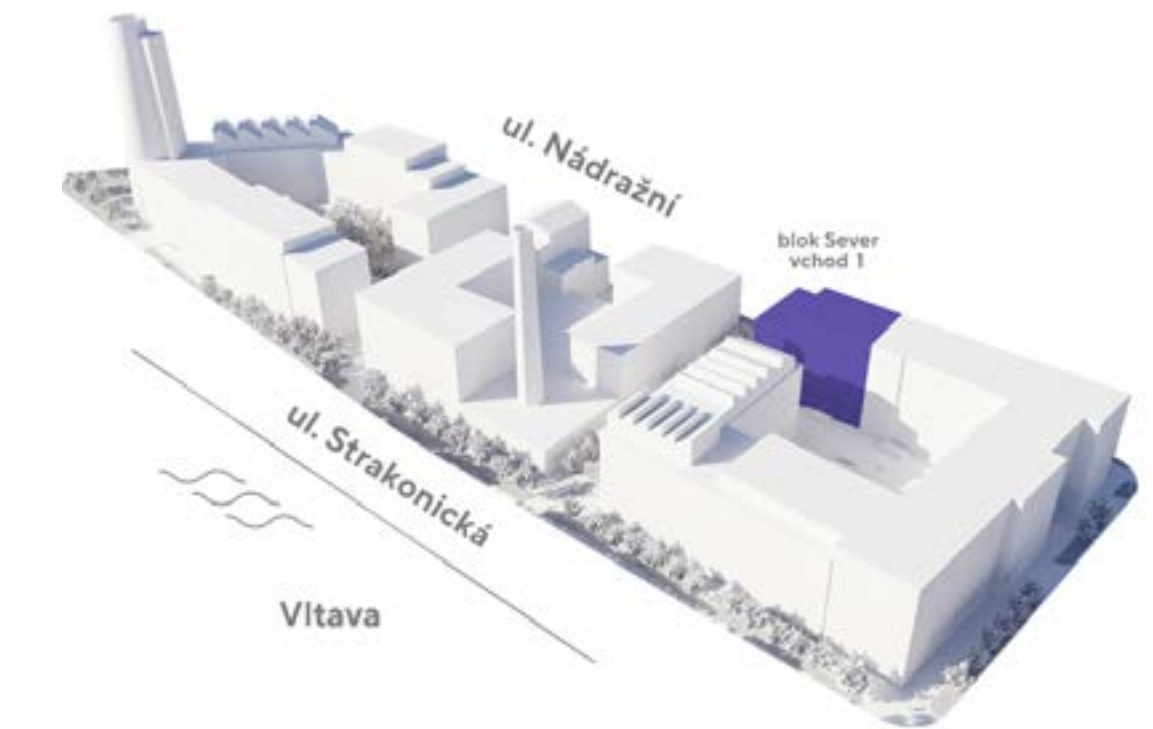


byt 2+kk
49,80 m²
3. NP - Z

134

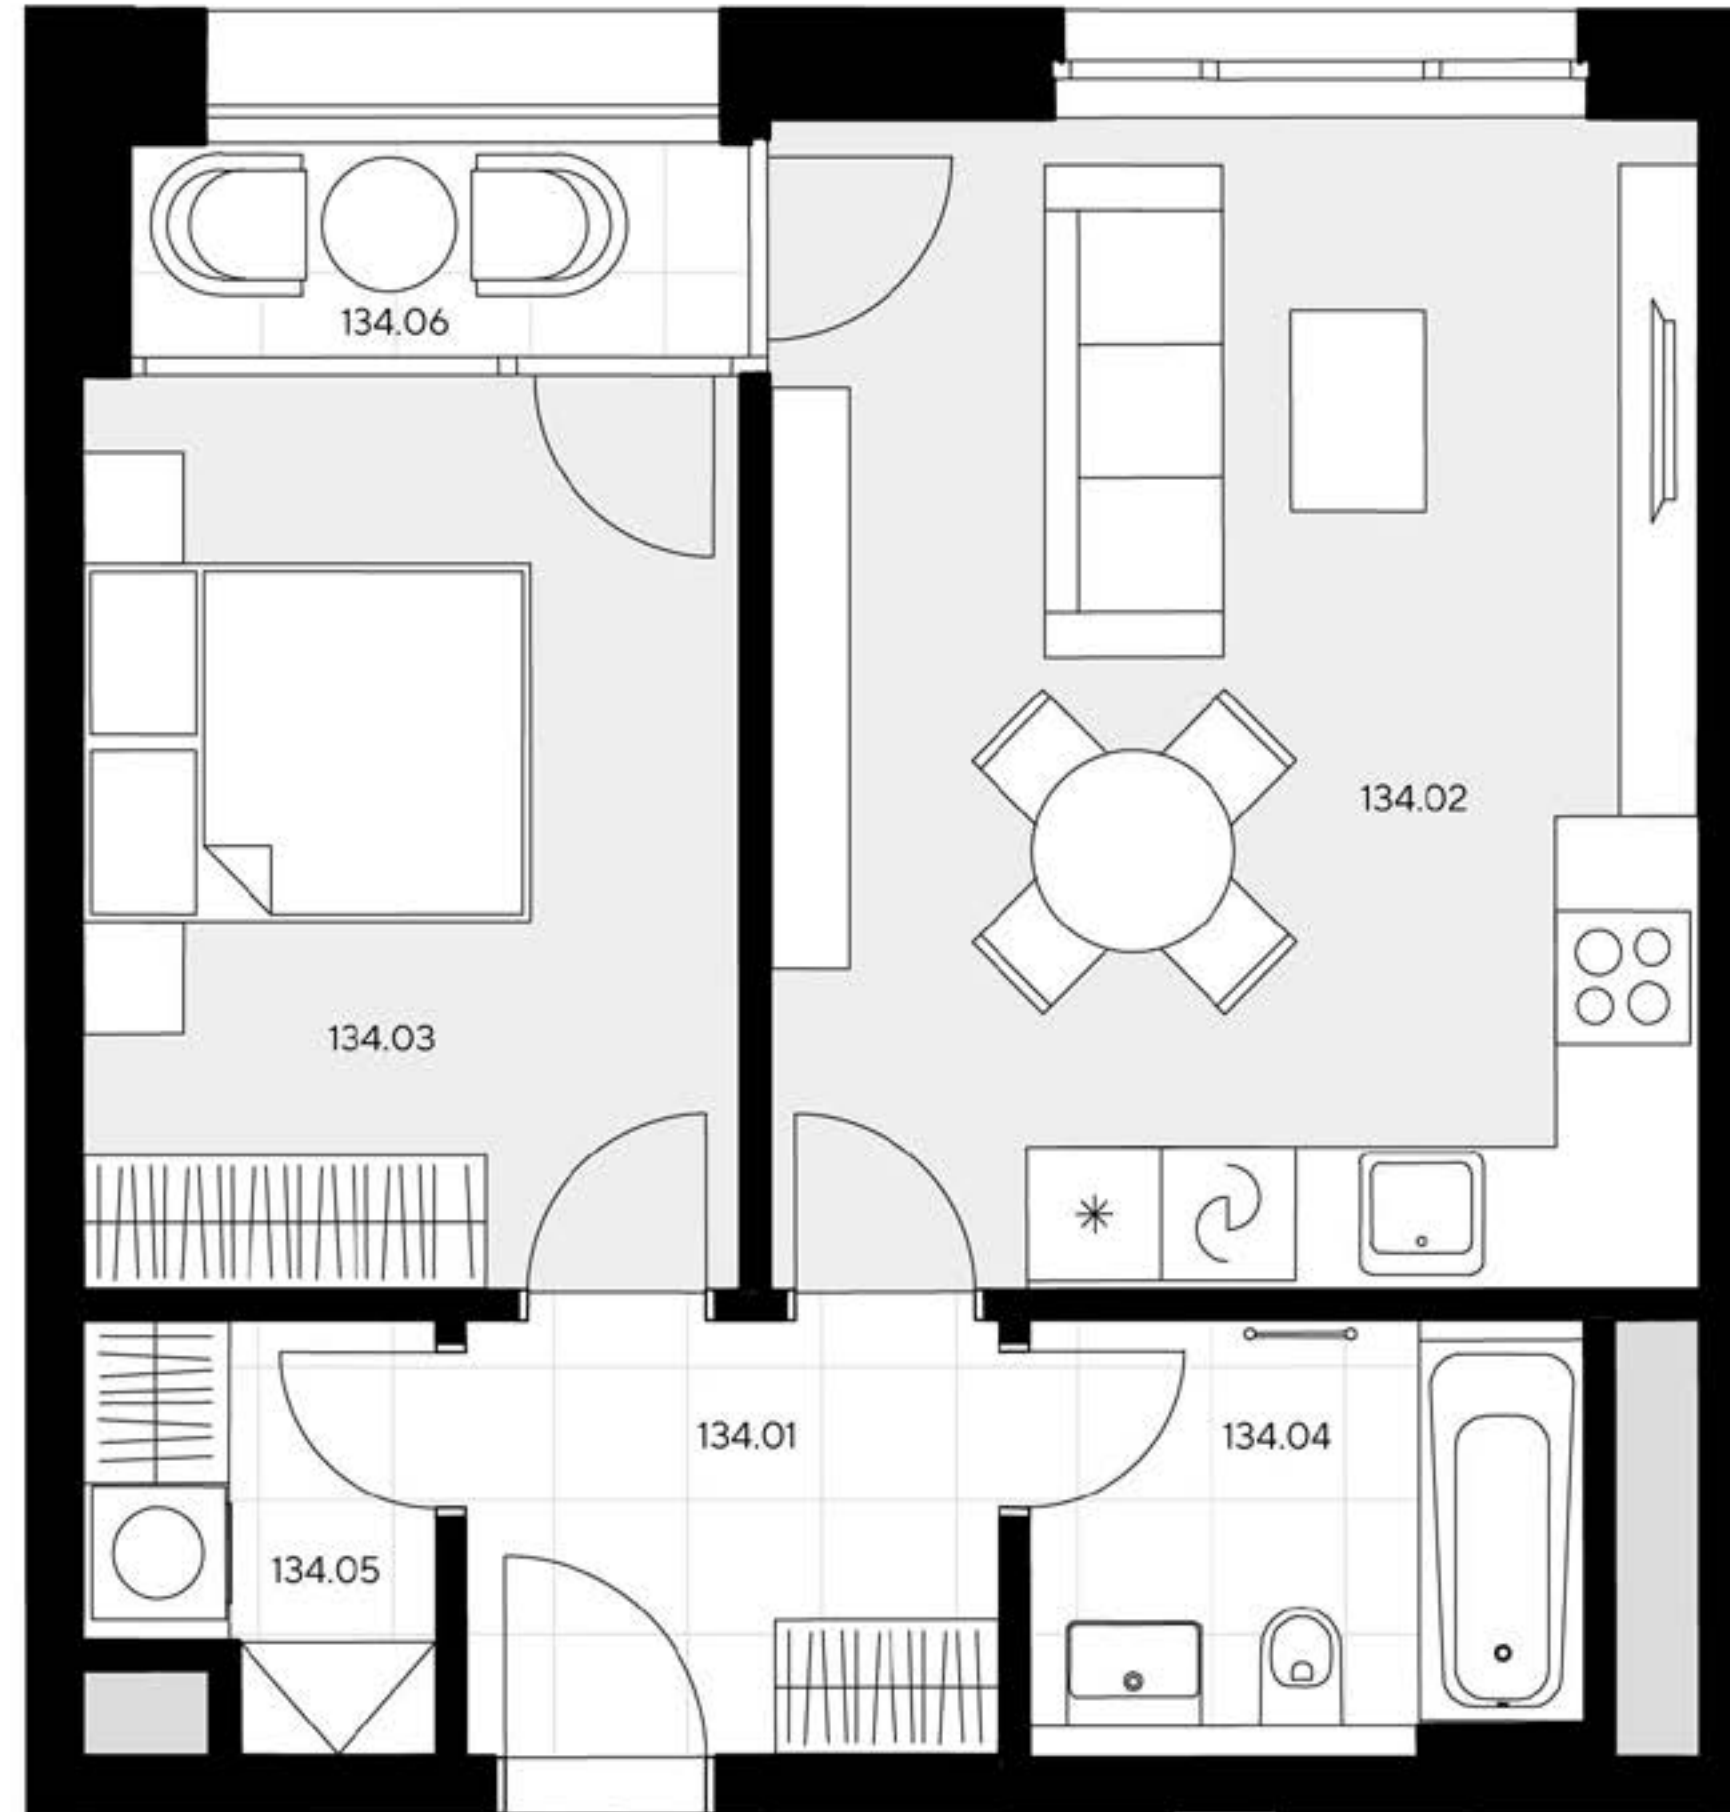

umístění na podlaží

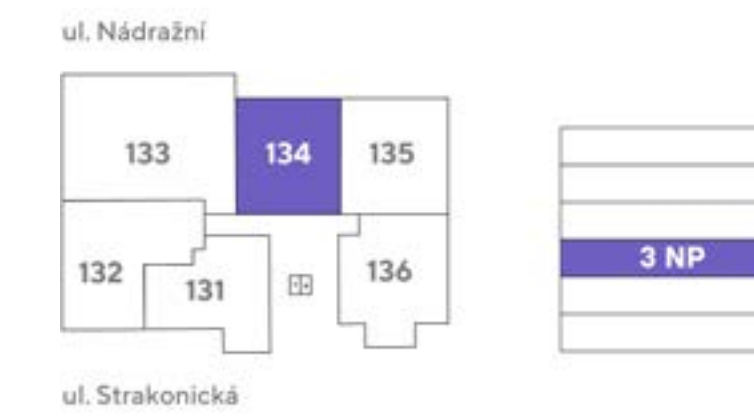

134



přehled ploch

číslo		rozloha (v m ²)
134.01	Zádveří	4,90
134.02	Pokoj s kuchyňským koutem	22,40
134.03	Pokoj	12,10
134.04	Koupelna + WC	4,40
134.05	Komora	2,90
obytná plocha jednotky		46,70
134.X	Svislé konstrukce	3,10
podlahová plocha jednotky		49,80
příslušenství		
134.06	Lodžie	3,00
127	Parkovací stání	15,70
S01040	Sklep	2,40
S01041	Sklep	2,40

energetický štítek B - velmi úsporná