



byt 1+kk  
28,8 m<sup>2</sup>  
2. NP – S

429

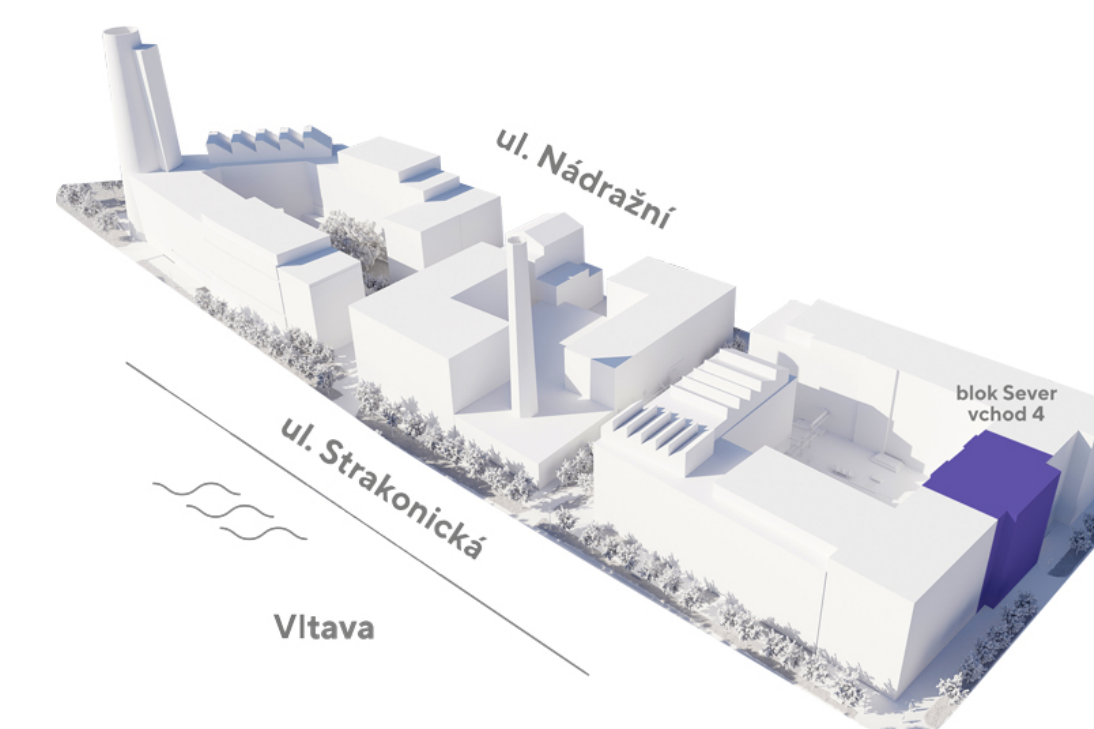

umístění na podlaží

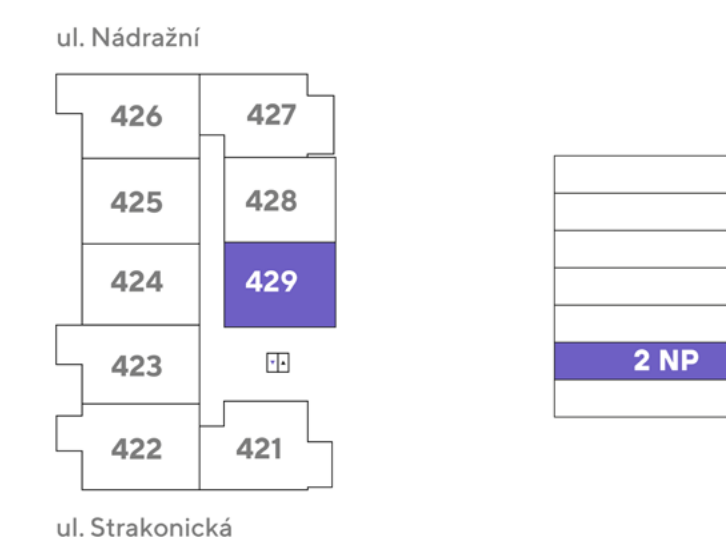


přehled ploch

číslo		rozloha (v m <sup>2</sup> )
429.01	Zádveří	3,70
429.02	Pokoj s kuchyňským koutem	18,70
429.03	Koupelna + WC	4,20
<b>obytná plocha jednotky</b>		<b>26,60</b>
429.X	Svislé konstrukce	2,20
<b>podlahová plocha jednotky</b>		<b>28,80</b>

příslušenství

429.04	Lodžie	2,90
<b>celkem příslušenství</b>		<b>2,90</b>

Energetický štítek B - velmi úsporná

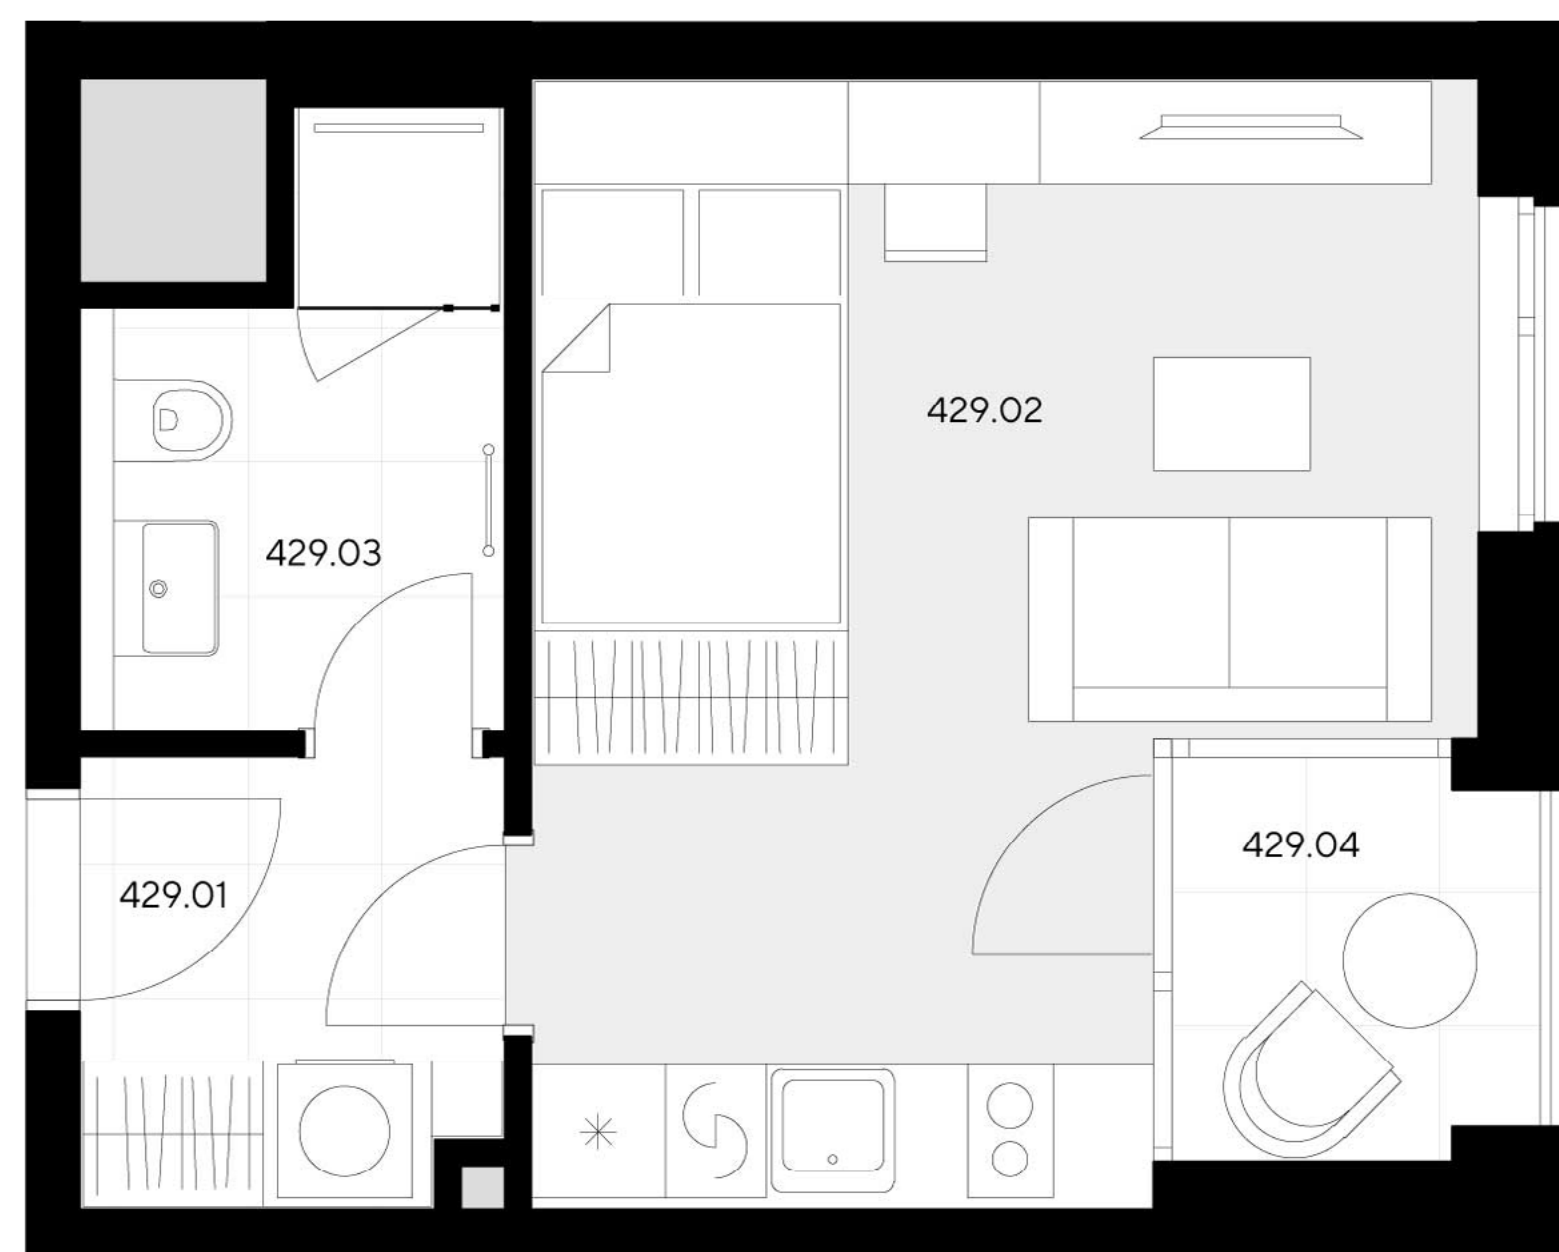

429 >

