



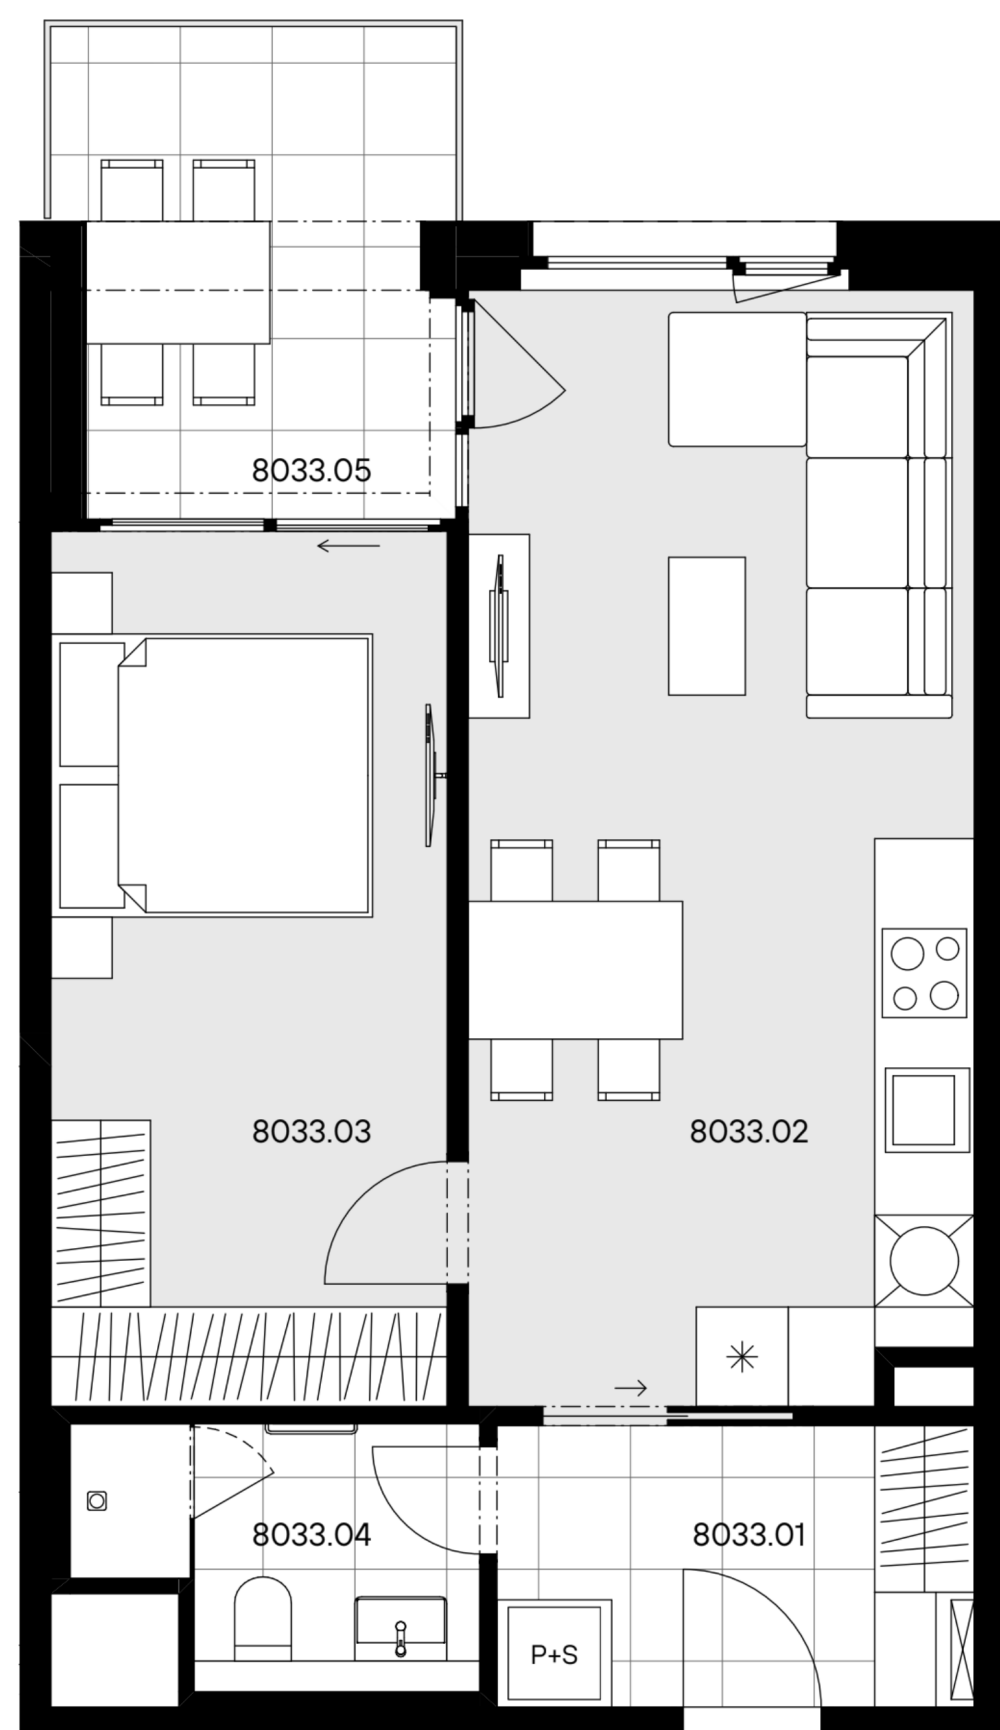


8033

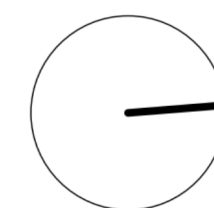


Kuchyňská linka, elektrické spotřebiče ani nábytek nejsou součástí ceny bytu. Rozmístění nábytku je pouze ilustrativní. Výměry jednotlivých místností jsou převzaty z projektové dokumentace. Veškeré informace a údaje včetně vizualizací uvedené na této kartě jsou pouze informativní povahy. Vizualizace, grafické zobrazení a obsahové popisy netvoří přesnou předlohu realizace stavby projektu nebo bytů a představují pouze orientační zobrazení, které může v budoucnu podléhat změnám. Za závazný podklad pro realizaci stavby se považuje projektová dokumentace a smluvní dokumentace.
Trigema a.s., Explora Business Centre, Bucharova 2641/14, 158 00 Praha 5,
800 340 350, prodej@trigema.cz, www.trigema.cz
verze 2025092

byt 1+KK (2+KK)
51,50 m²
3.NP - Z

8033

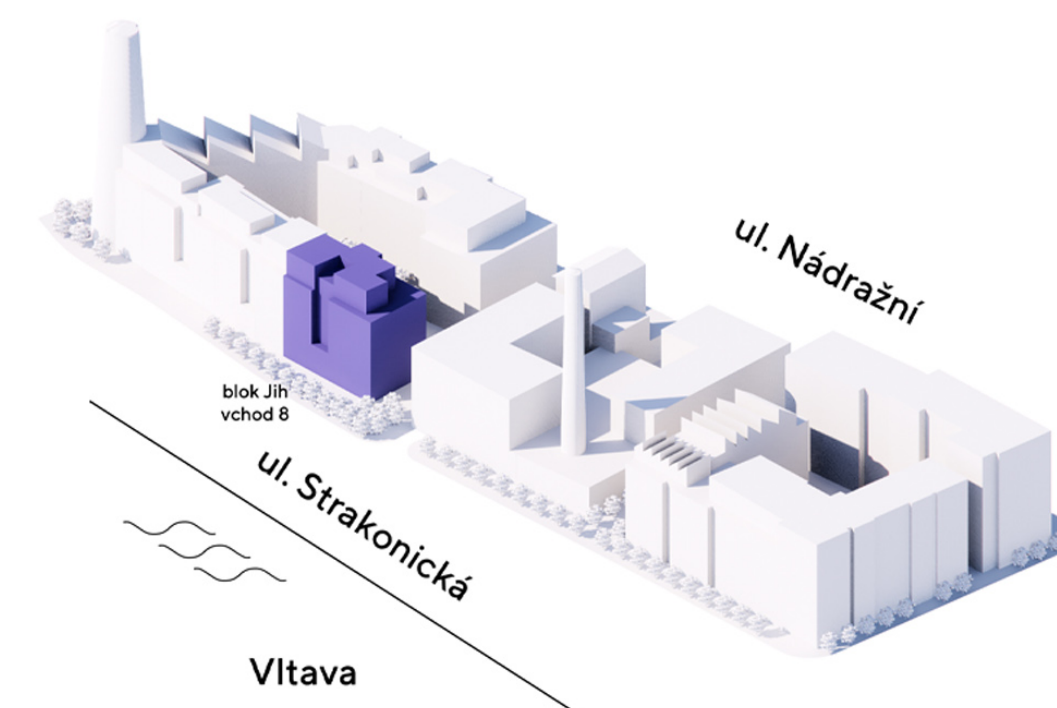

umístění na podlaží

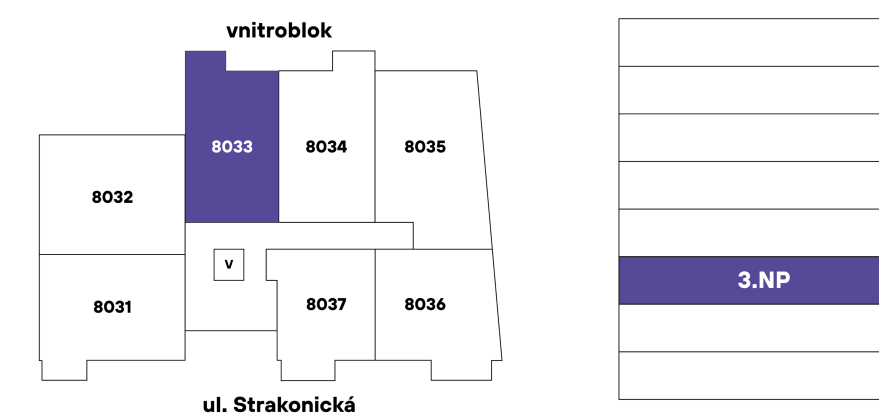

přehled ploch

číslo		rozloha (v m ²)
8033.01	Zádveří	5,70
8033.02	Pokoj s kuchyňským koutem	23,90
8033.03	Víceúčelová místnost	14,80
8033.04	Koupelna + WC	4,10
obytná plocha jednotky		48,50

8033.X	Svislé konstrukce	3,00
podlahová plocha jednotky		51,50

příslušenství		
8033.05	Lodžie	7,80

energetický štítek A - mimořádně úsporná