



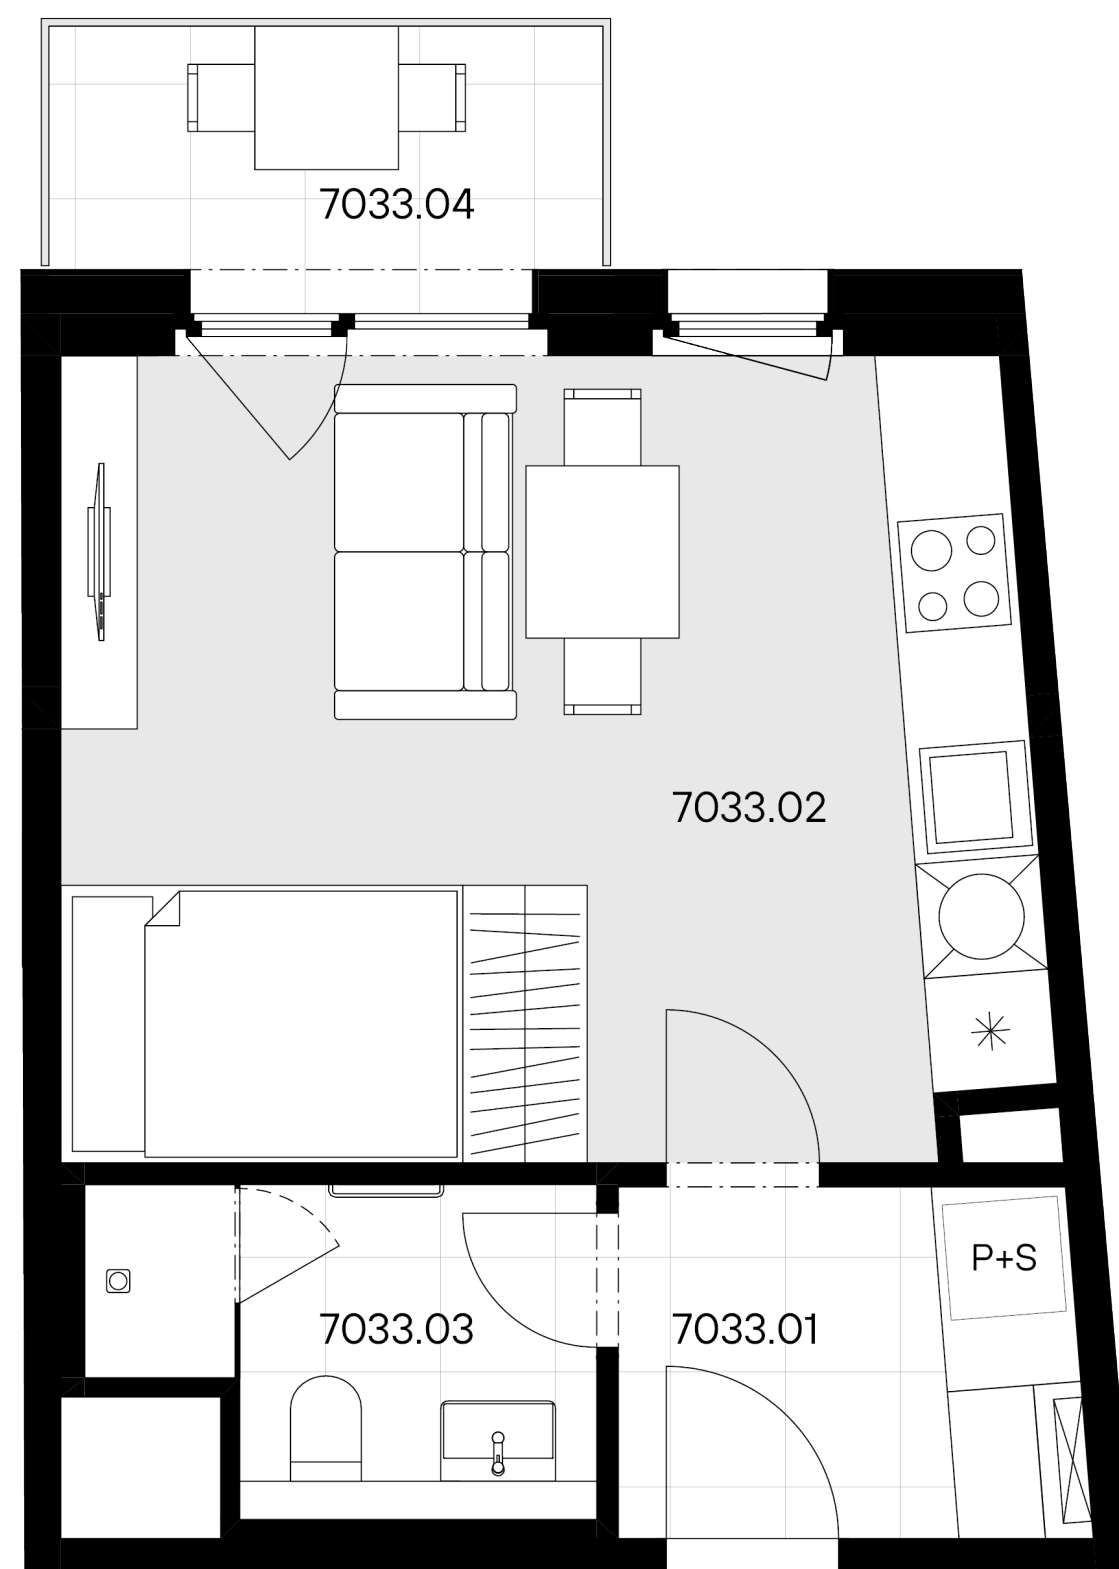


7033

byt 1+KK
31,80 m²
3.NP - Z

7033

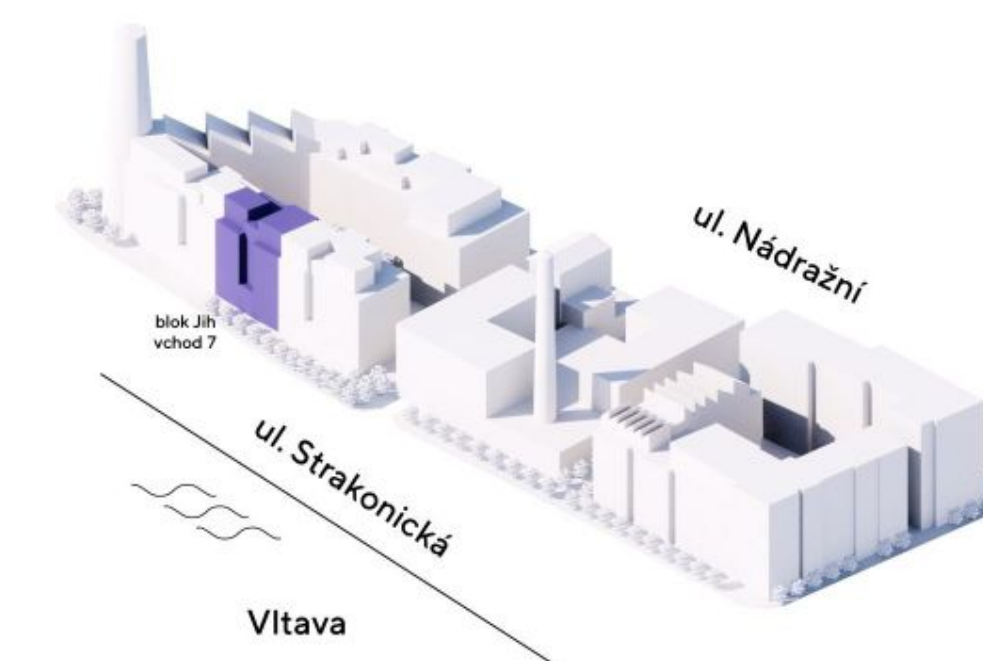

umístění na podlaží

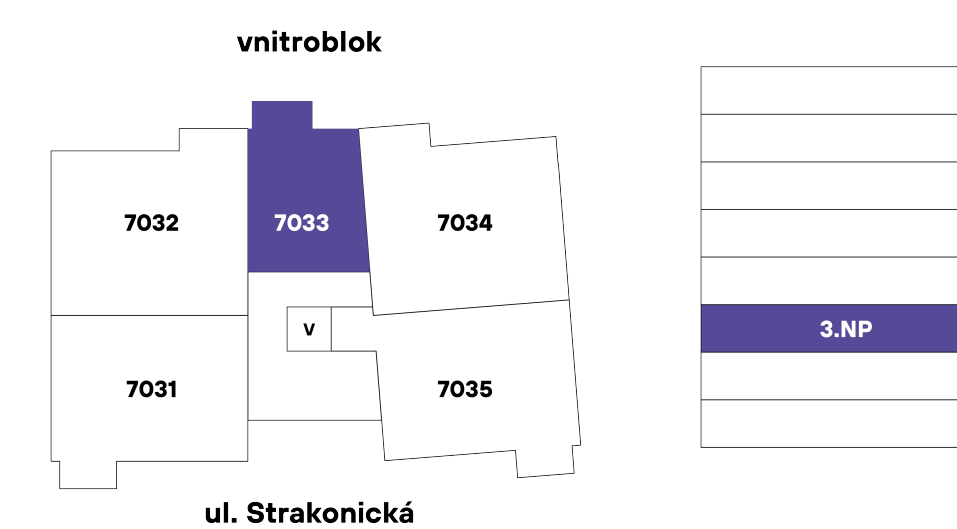



přehled ploch

číslo	rozloha (v m ²)
7033.01 Chodba	4,40
7033.02 Pokoj s kuchyňským koutem	21,10
7033.03 Koupelna + WC	4,10
obytná plocha jednotky	29,60

7033.X Svislé konstrukce	2,20
podlahová plocha jednotky	31,80

příslušenství	
7033.04 Balkón	3,70

energetický štítek A - mimořádně úsporná

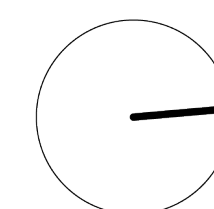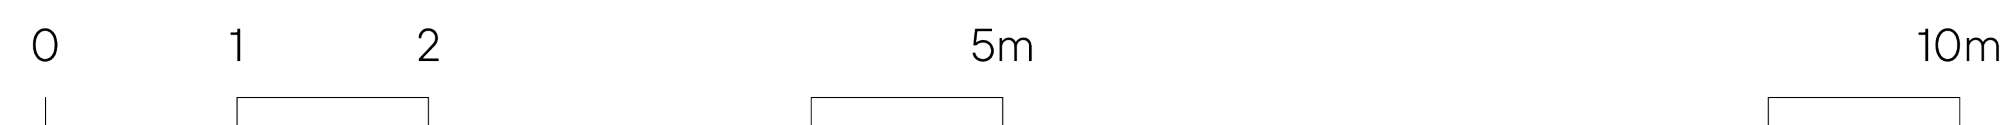

Kuchyňská linka, elektrické spotřebiče ani nábytek nejsou součástí ceny bytu. Rozmístění nábytku je pouze ilustrativní. Výměry jednotlivých místností jsou převzaty z projektové dokumentace. Veškeré informace a údaje včetně vizualizací uvedené na této kartě jsou pouze informativní povahy. Vizualizace, grafické zobrazení a obsahové popisy netvoří přesnou předlohu realizace stavby projektu nebo bytů a představují pouze orientační zobrazení, které může v budoucnu podléhat změnám. Za závazný podklad pro realizaci stavby se považuje projektová dokumentace a smluvní dokumentace.
Trigema a.s., Explora Business Centre, Bucharova 2641/14, 158 00 Praha 5,
800 340 350, prodej@trigema.cz, www.trigema.cz
verze 2025060

lihovar.cz