

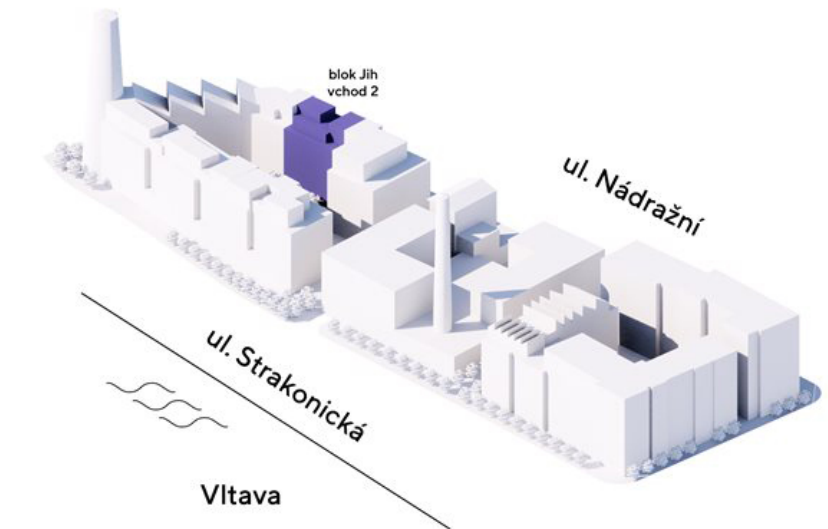
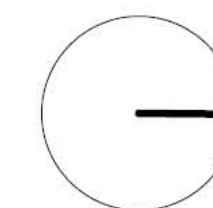


< 2071

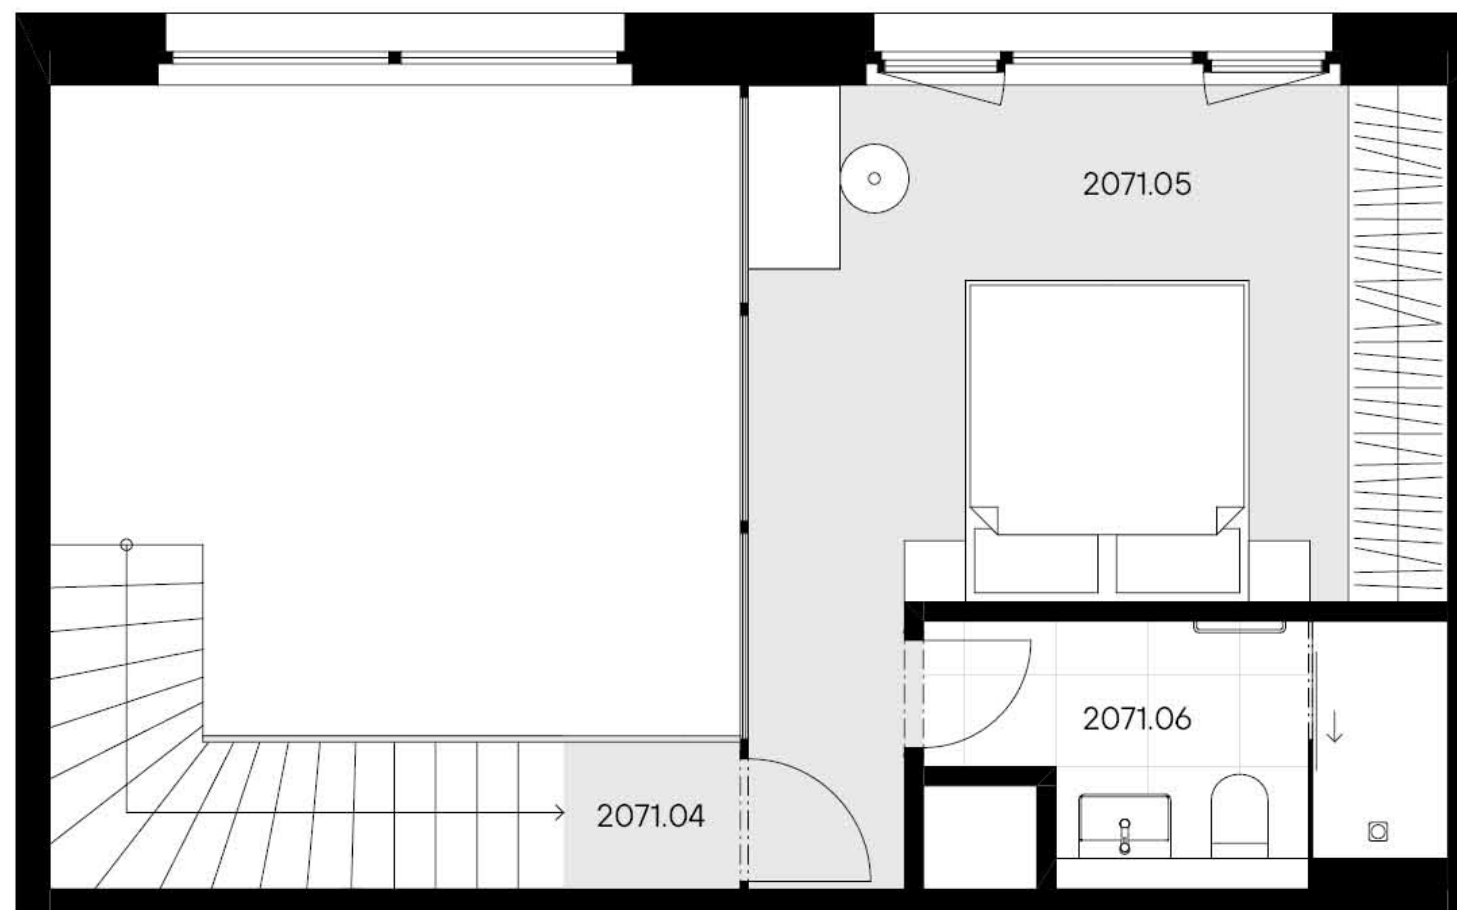

umístění na podlaží

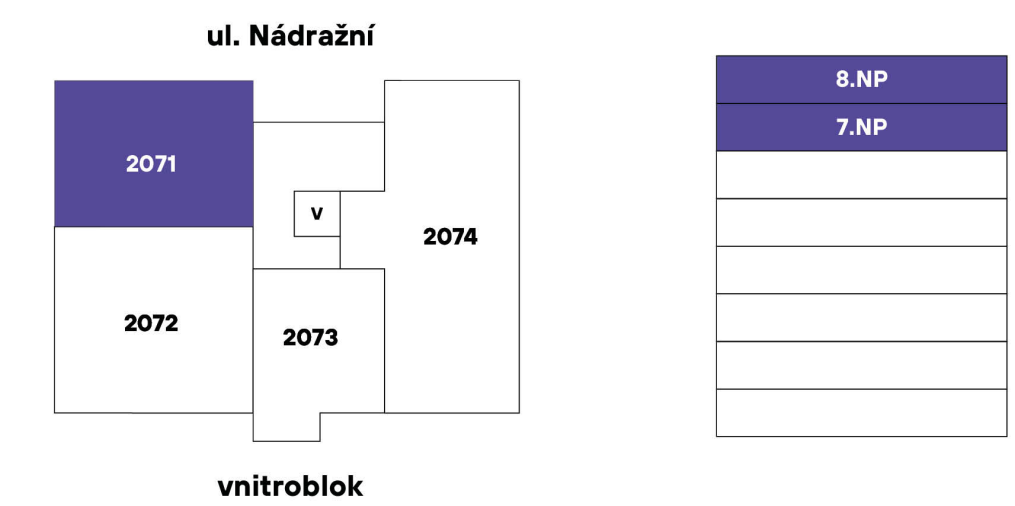

přehled ploch

číslo		rozloha (v m ²)
2071.01	Chodba	7,30
2071.02	Pokoj s kuchyňským koutem	26,80
2071.03	WC	1,90
2071.04	Schodiště	4,40
2071.05	Pokoj	17,30
2071.06	Koupelna + WC	5,10
obytná plocha jednotky		62,80
2071.X	Svislé konstrukce	0,60
podlahová plocha jednotky		63,40
příslušenství		
2071.07	Terasa	12,70

energetický štítek A - mimořádně úsporná

Kuchyňská linka, elektrické spotřebiče ani nábytek nejsou součástí ceny bytu. Rozmístění nábytku je pouze ilustrativní. Výměry jednotlivých místností jsou převzaty z projektové dokumentace. Veškeré informace a údaje včetně vizualizací uvedené na této kartě jsou pouze informativní povahy. Vizualizace, grafické zobrazení a obsahové popisy netvoří přesnou předlohu realizace stavby projektu nebo bytů a představují pouze orientační zobrazení, které může v budoucnu podléhat změnám. Za závazný podklad pro realizaci stavby se považuje projektová dokumentace a smluvní dokumentace.
Trigema a.s., Explora Business Centre, Bucharova 2641/14, 158 00 Praha 5,
800 340 350, prodej@trigema.cz, www.trigema.cz
verze 2025050