



6023 >

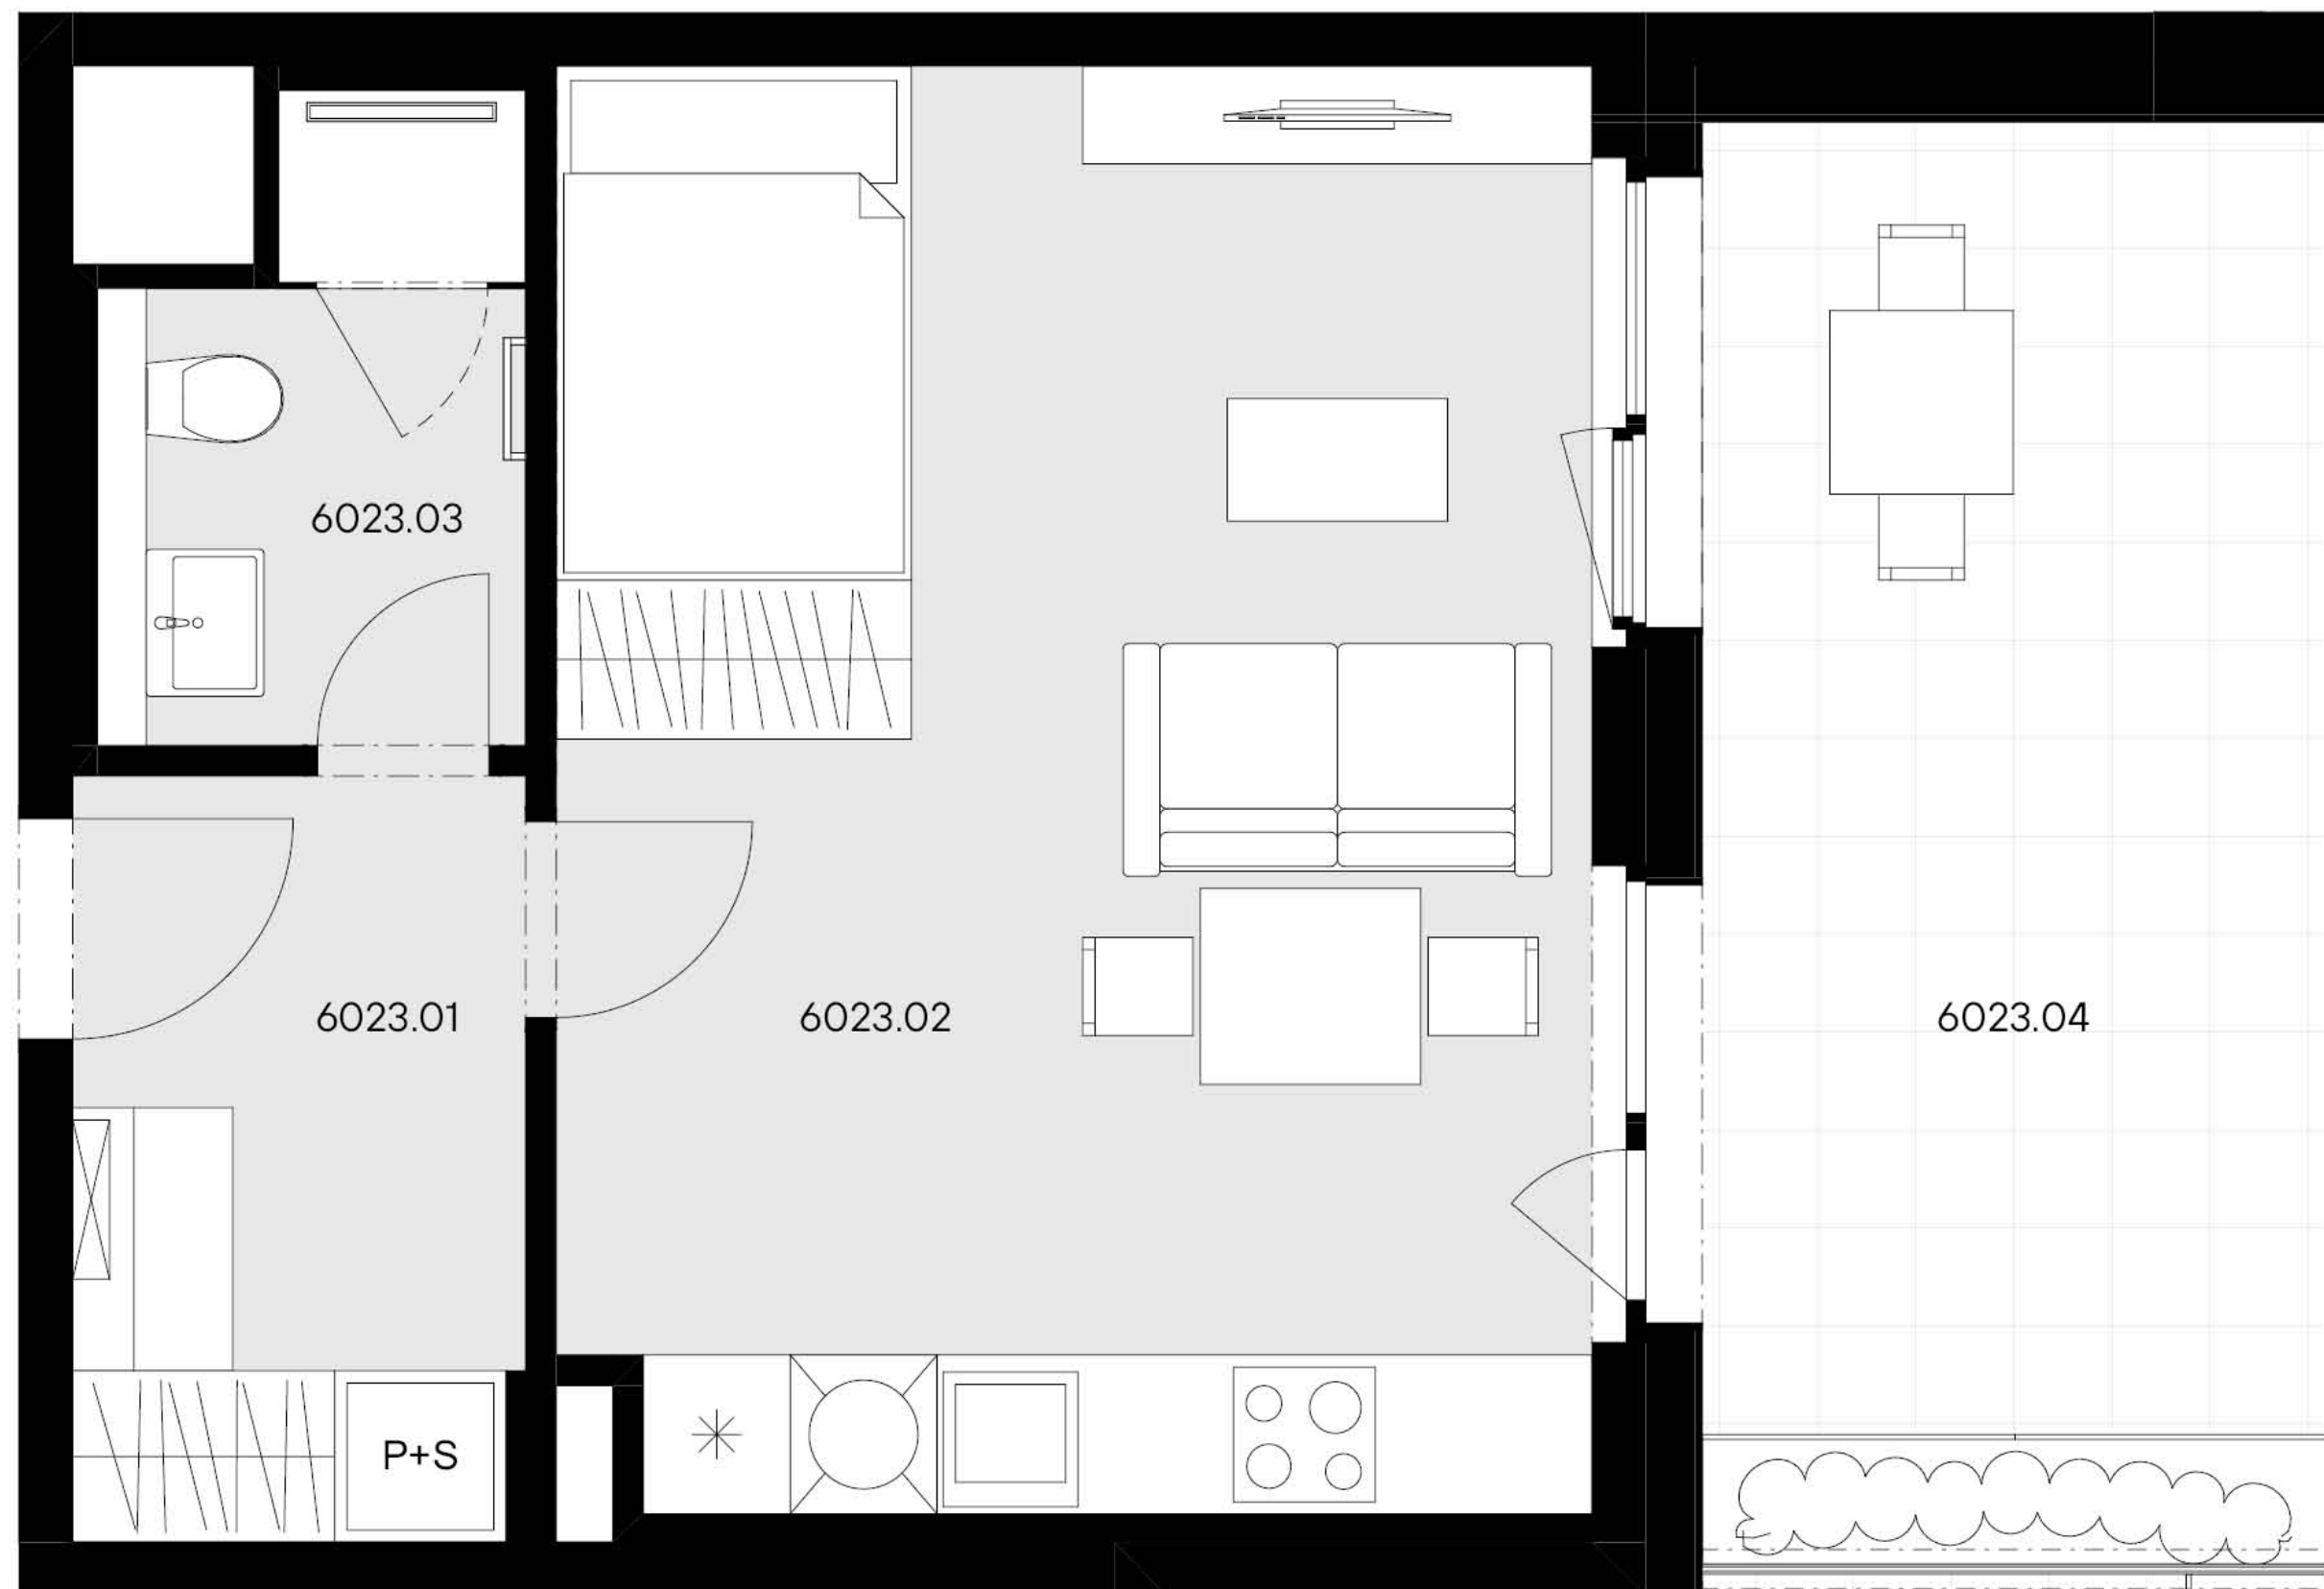


umístění na podlaží

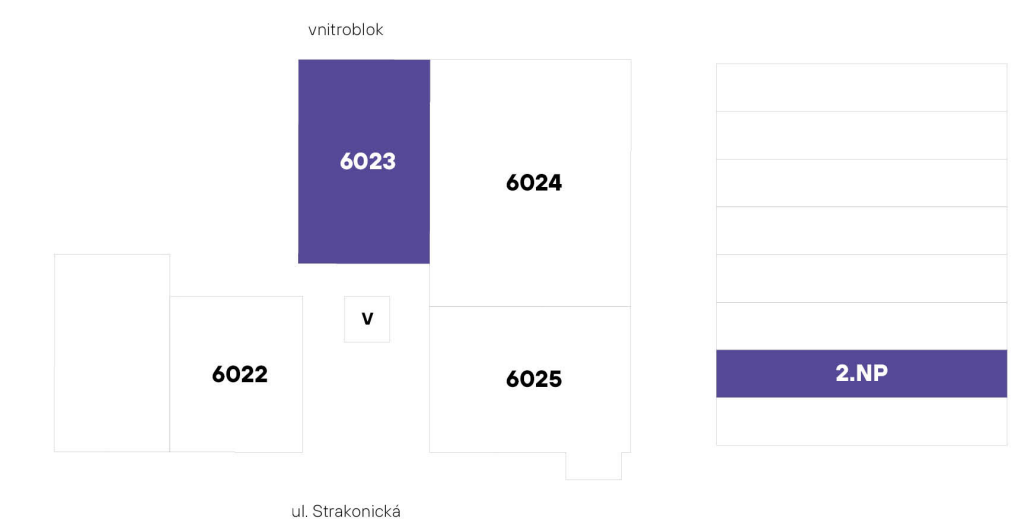

přehled ploch

číslo		rozloha (v m ²)
6023.01	Chodba	5,70
6023.02	Pokoj s kuchyňským koutem	24,80
6023.03	Koupelna + WC	4,10
obytná plocha jednotky		34,60
6023.X	Svislé konstrukce	2,80
podlahová plocha jednotky		37,40
příslušenství		
6023.04	Balkón	15,10

energetický štítek A - mimořádně úsporná

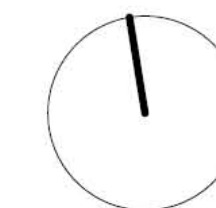

Kuchyňská linka, elektrické spotřebiče ani nábytek nejsou součástí ceny bytu. Rozmístění nábytku je pouze ilustrativní. Výměry jednotlivých místností jsou převzaty z projektové dokumentace. Veškeré informace a údaje včetně vizualizací uvedené na této kartě jsou pouze informativní povahy. Vizualizace, grafické zobrazení a obsahové popisy netvoří přesnou předlohu realizace stavby projektu nebo bytů a představují pouze orientační zobrazení, které může v budoucnu podléhat změnám. Závazným podkladem realizace je považována výhradně smluvní dokumentace.

Trigema a.s., Explora Business Centre, Bucharova 2641/14, 158 00 Praha 5,
800 340 350, prodej@trigema.cz, www.trigema.cz

verze 20241202

lihovar.cz