

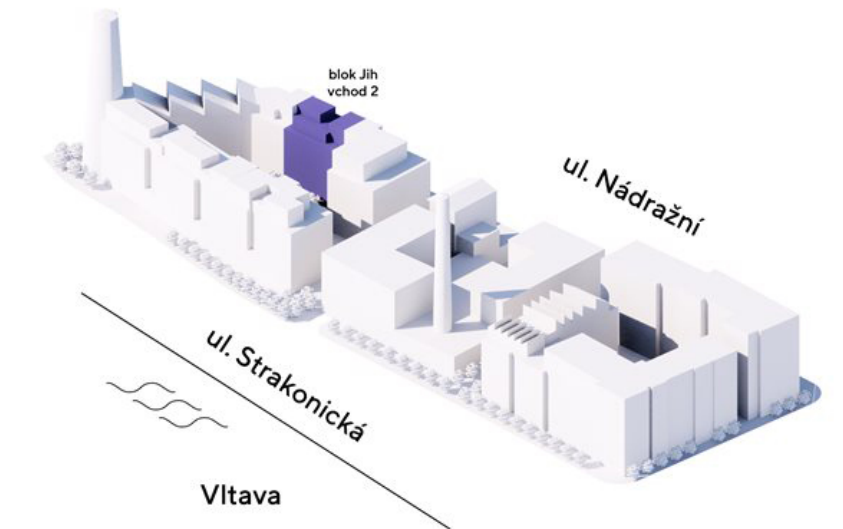


2073

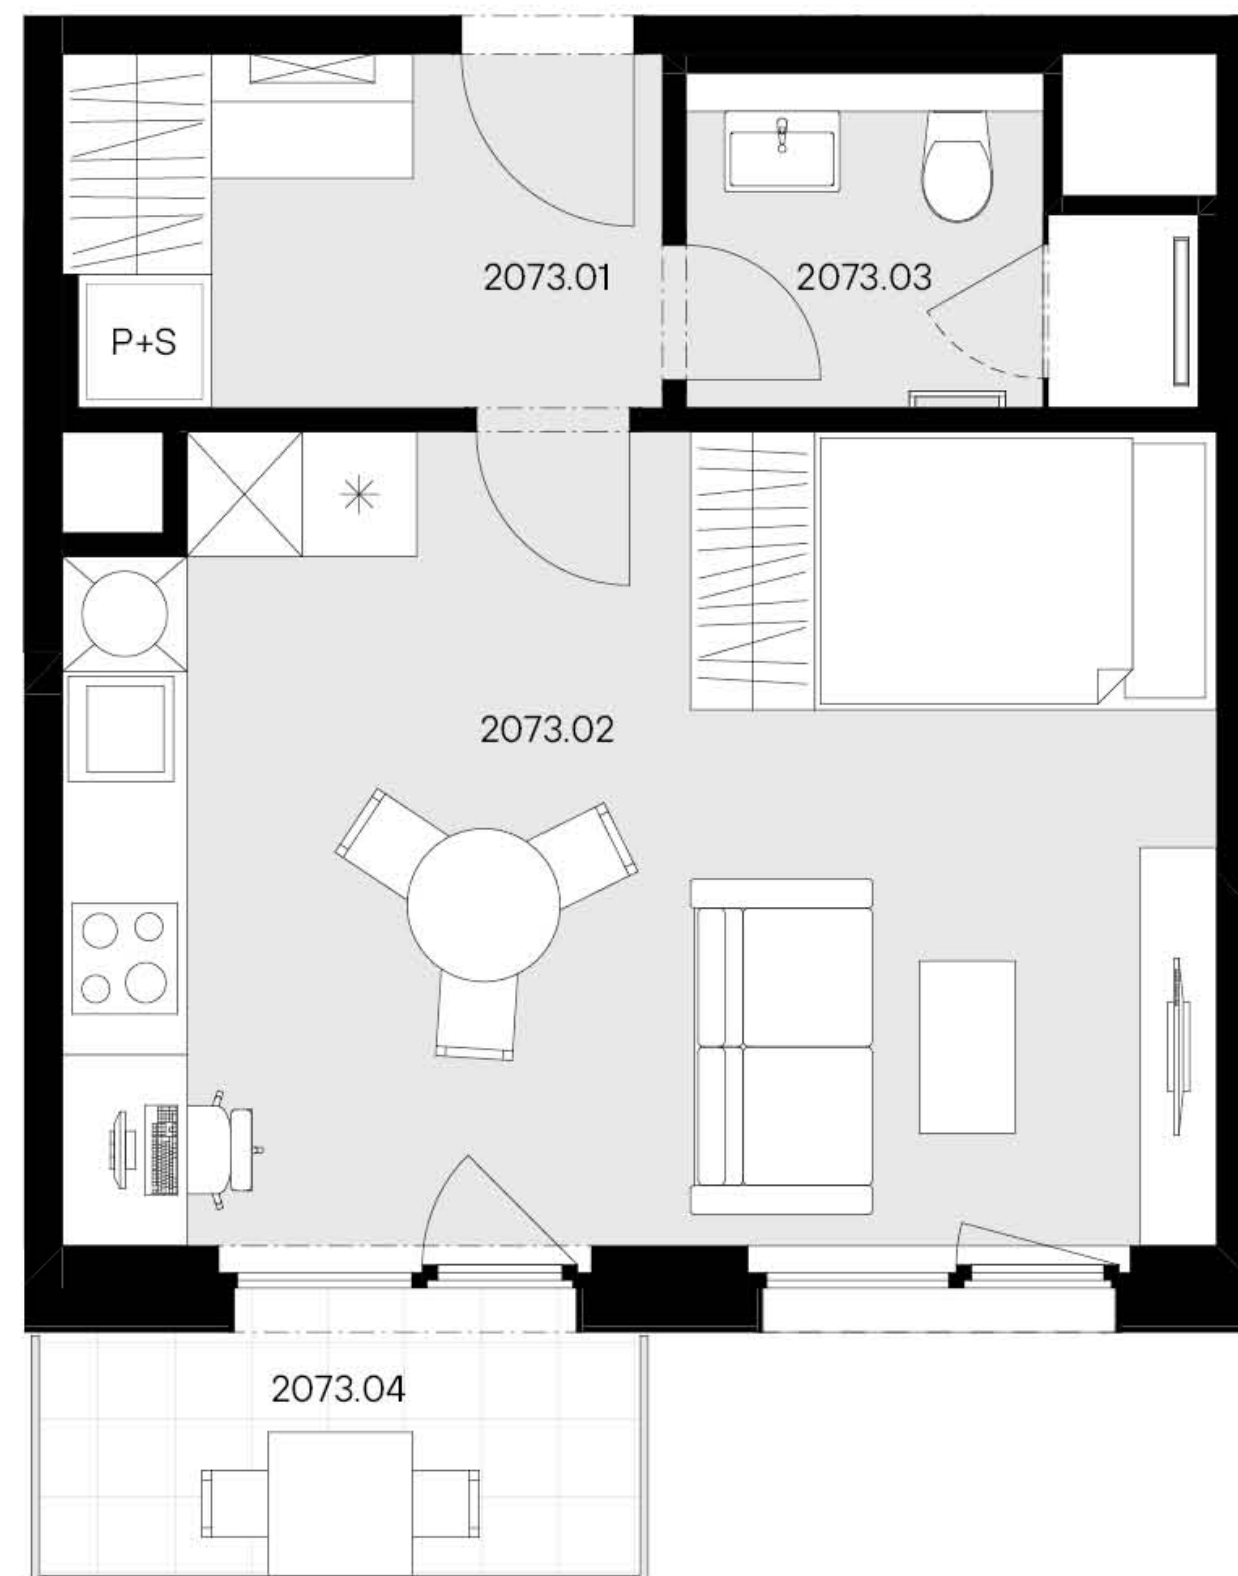


umístění na podlaží

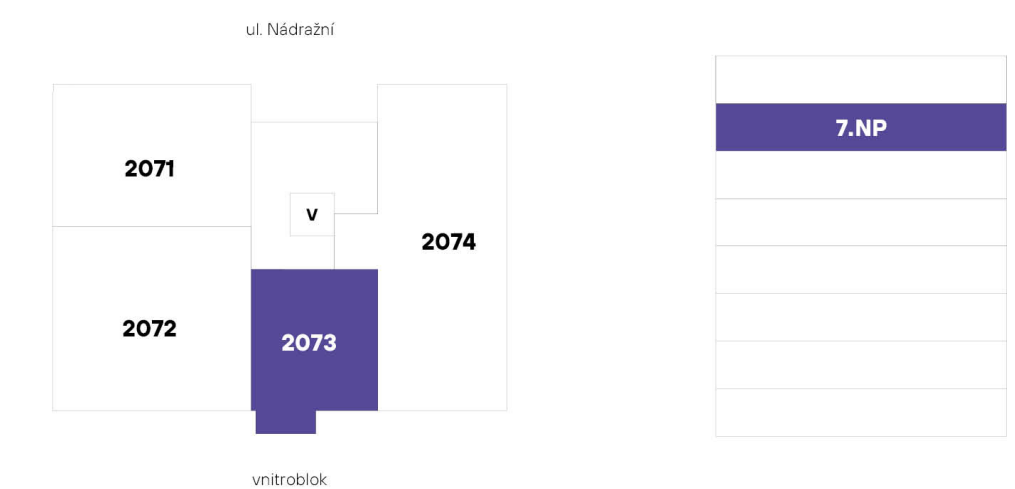

přehled ploch

číslo		rozloha (v m <sup>2</sup> )
2073.01	Chodba	5,70
2073.02	Pokoj s kuchyňským koutem	25,20
2073.03	Koupelna + WC	4,10
<b>obytná plocha jednotky</b>		<b>35,00</b>
2073.X	Svislé konstrukce	2,50
<b>podlahová plocha jednotky</b>		<b>37,50</b>
<b>příslušenství</b>		
2073.04	Balkón	4,00

energetický štítek A - mimořádně úsporná

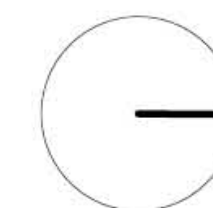

Kuchyňská linka, elektrické spotřebiče ani nábytek nejsou součástí ceny bytu. Rozmístění nábytku je pouze ilustrativní. Výměry jednotlivých místností jsou převzaty z projektové dokumentace. Veškeré informace a údaje včetně vizualizací uvedené na této kartě jsou pouze informativní povahy. Vizualizace, grafické zobrazení a obsahové popisy netvoří přesnou předlohu realizace stavby projektu nebo bytů a představují pouze orientační zobrazení, které může v budoucnu podléhat změnám. Za závazný podklad pro realizaci stavby se považuje projektová dokumentace a smluvní dokumentace.

Trigema a.s., Explora Business Centre, Bucharova 2641/14, 158 00 Praha 5,  
800 340 350, prodej@trigema.cz, www.trigema.cz

verze 2025033

lihovar.cz