



byt 3+KK
89,40 m²
2.NP - VZ


1021

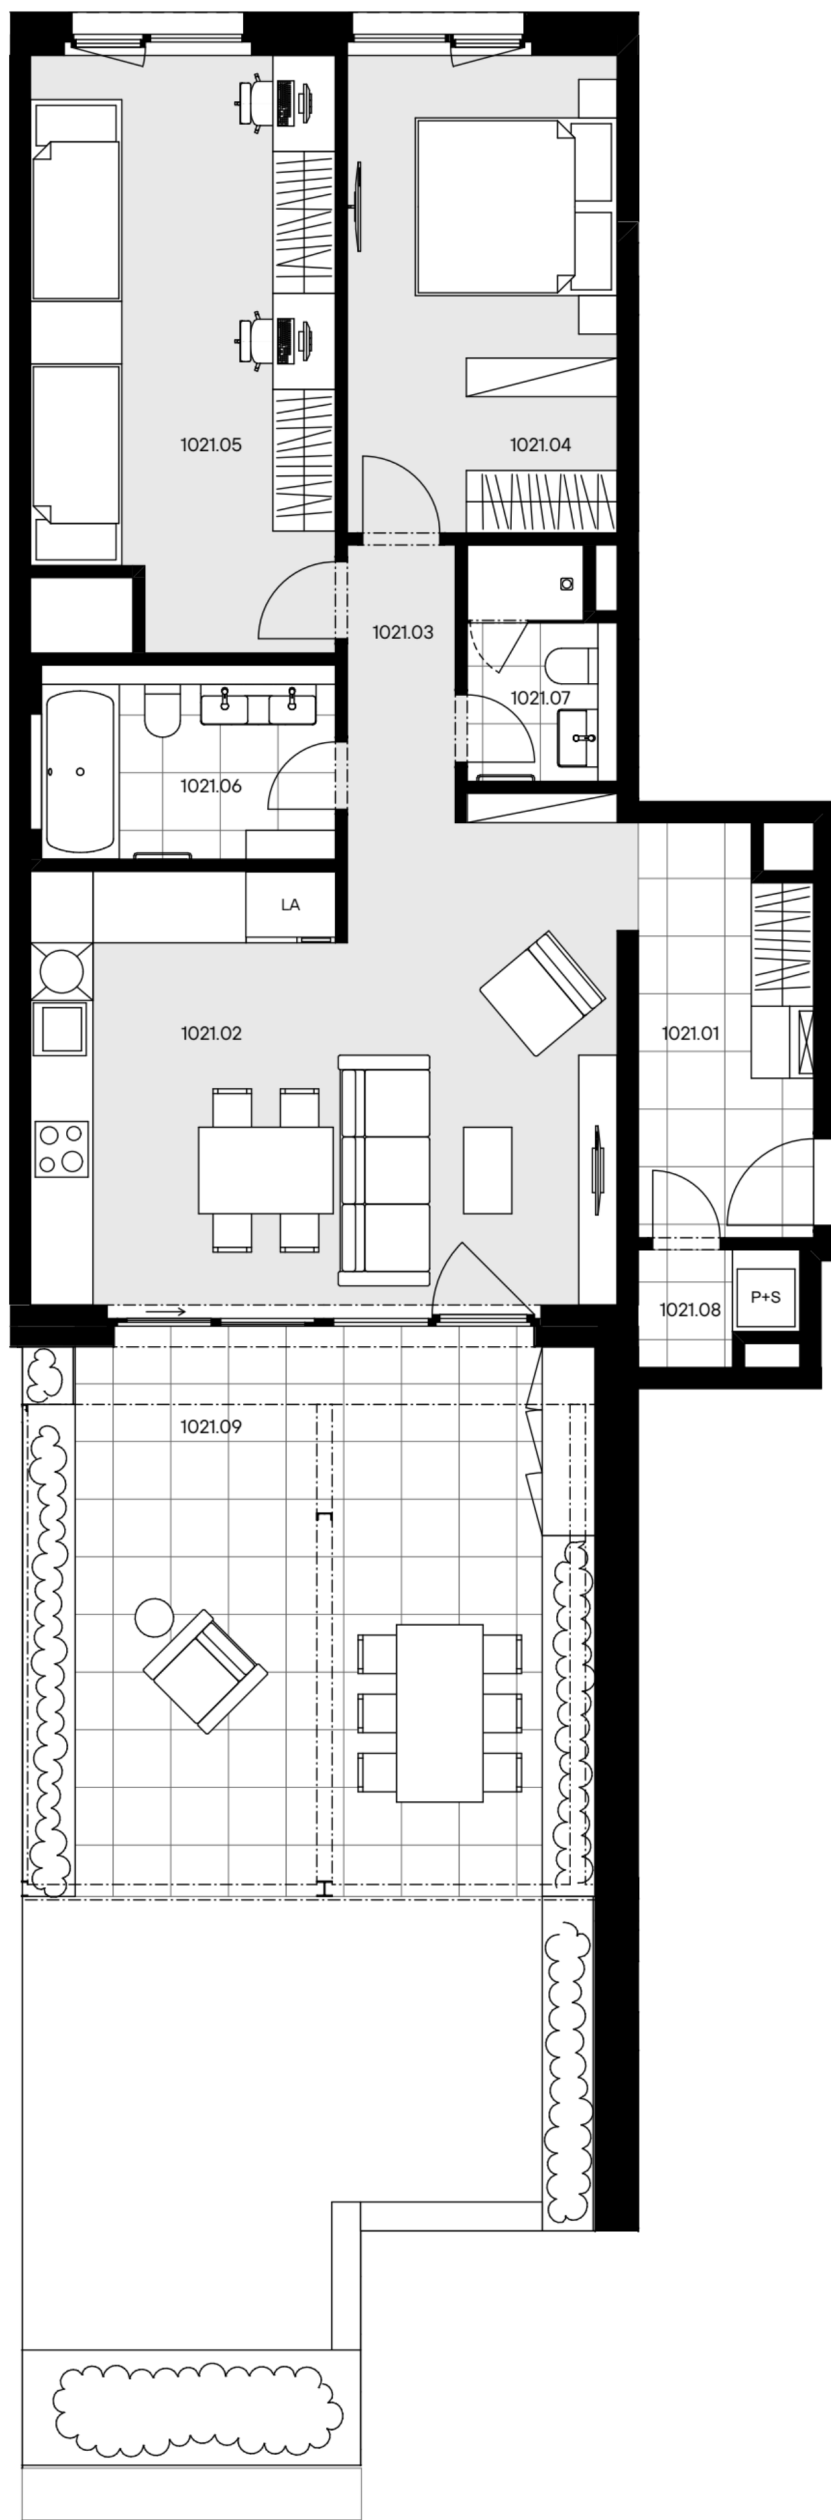

< 1021

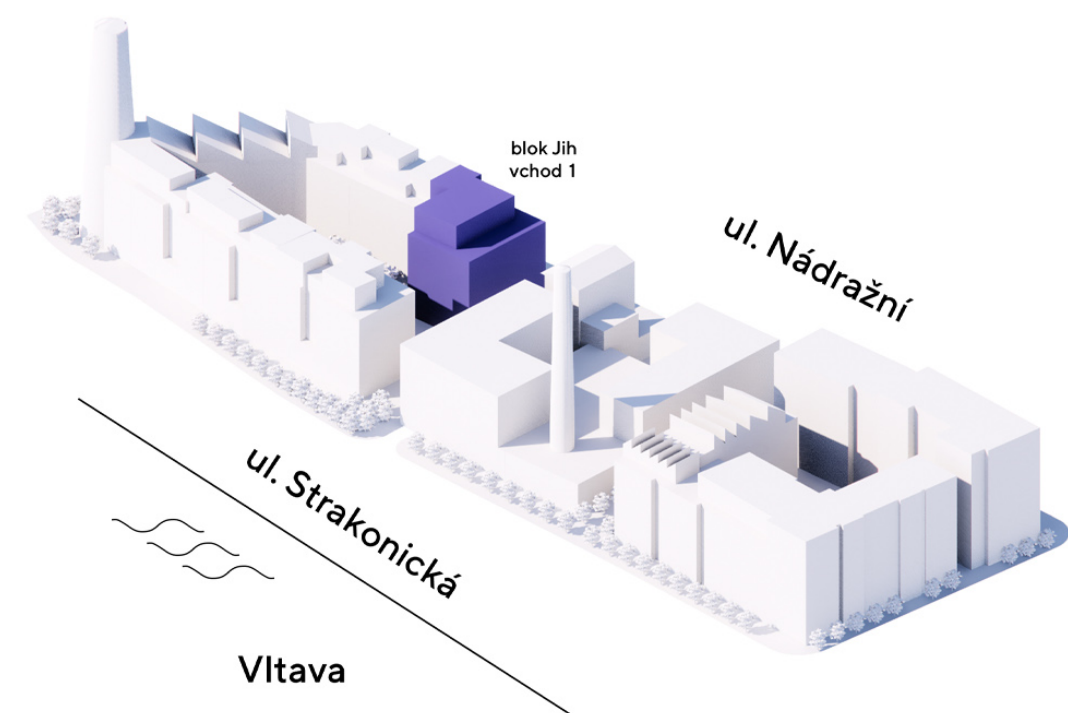



umístění na podlaží

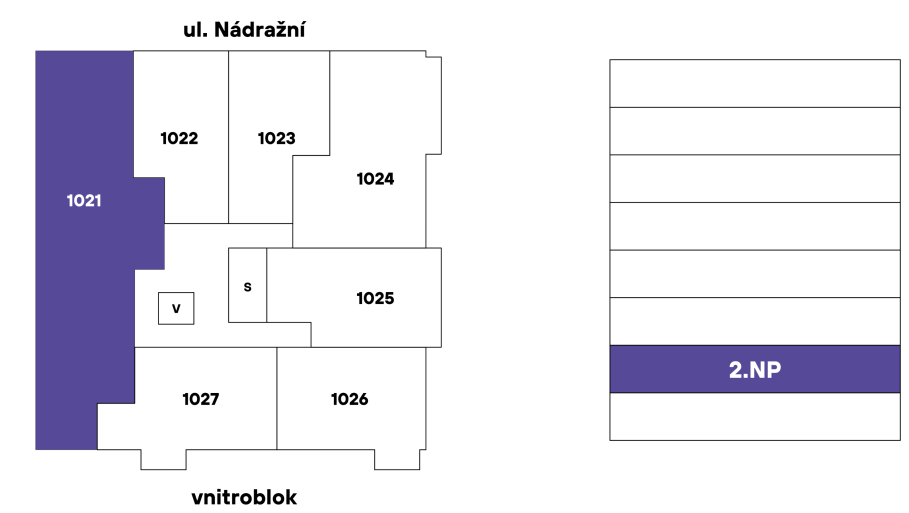

přehled ploch

číslo		rozloha (v m ²)
1021.01	Zádveří	7,50
1021.02	Pokoj s kuchyňským koutem	29,60
1021.03	Chodba	3,20
1021.04	Pokoj	14,00
1021.05	Pokoj	18,60
1021.06	Koupelna + WC	6,20
1021.07	Koupelna + WC	3,60
1021.08	Komora	1,80
obytná plocha jednotky		84,50
1021.X	Svislé konstrukce	4,90
podlahová plocha jednotky		89,40
příslušenství		
1021.09	Terasa	63,80

energetický štítek A - mimořádně úsporná

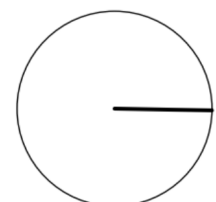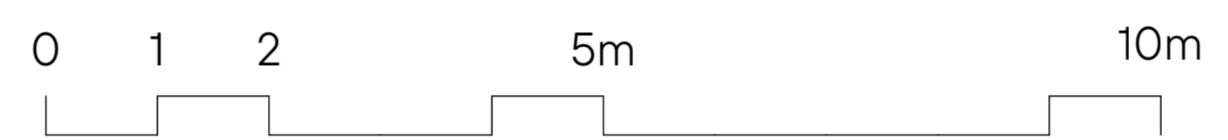

Kuchyňská linka, elektrické spotřebiče ani nábytek nejsou součástí ceny bytu. Rozmístění nábytku je pouze ilustrativní. Výměry jednotlivých místností jsou převzaty z projektové dokumentace. Veškeré informace a údaje včetně vizualizací uvedené na této kartě jsou pouze informativní povahy. Vizualizace, grafické zobrazení a obsahové popisy netvoří přesnou předlohu realizace stavby projektu nebo bytů a představují pouze orientační zobrazení, které může v budoucnu podléhat změnám. Za závazný podklad pro realizaci stavby se považuje projektová dokumentace a smluvní dokumentace.
Trigema a.s., Explora Business Centre, Bucharova 2641/14, 158 00 Praha 5,
800 340 350, prodej@trigema.cz, www.trigema.cz
verze 2026021