



327  
v

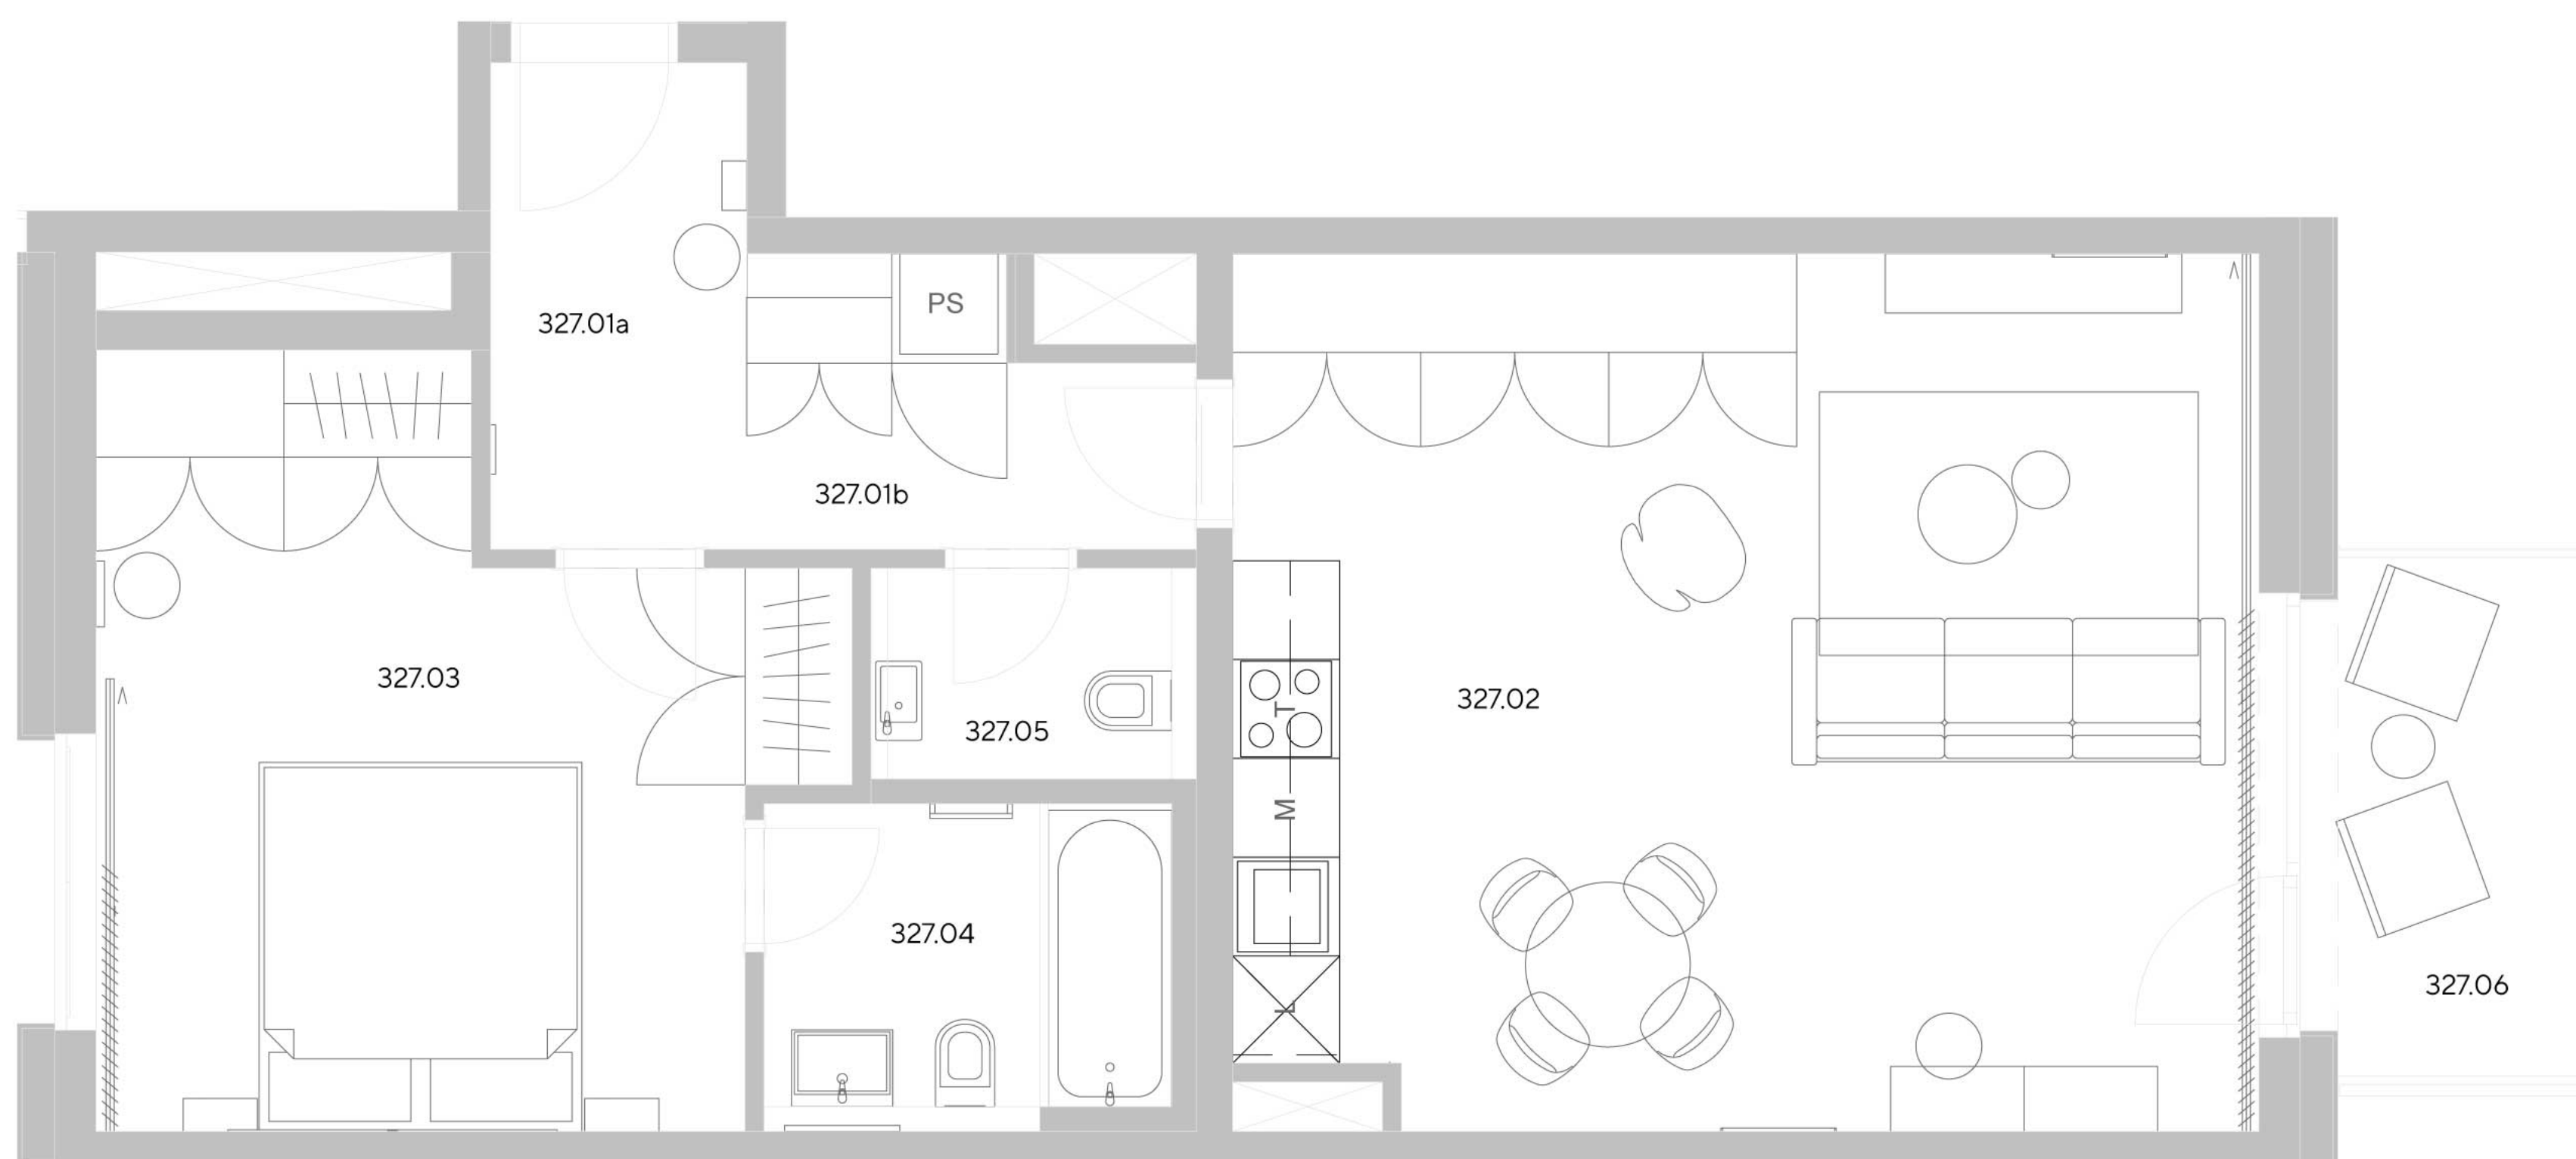


**umístění na podlaží**

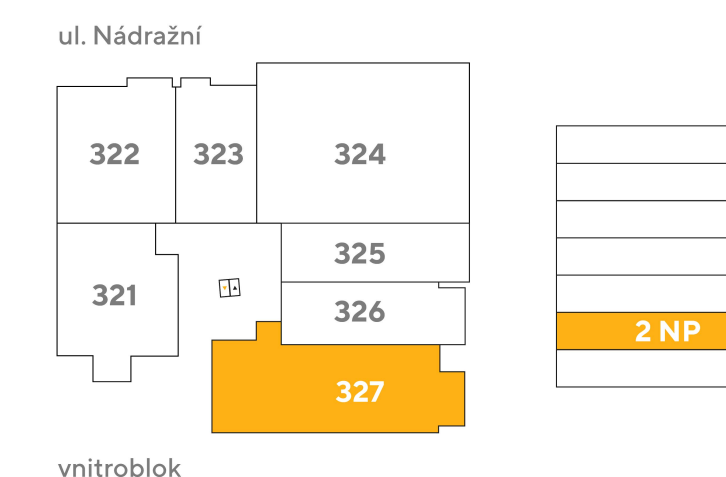

**přehled ploch**

číslo		rozloha (v m <sup>2</sup> )
327.01a	Zádveří	1,80
327.01b	Chodba	6,90
327.02	Pokoj s kuchyňským koutem	33,20
327.03	Pokoj	17,60
327.04	Koupelna + WC	4,60
327.05	WC	2,20
<b>obytná plocha jednotky</b>		<b>66,30</b>
327.X	Svislé konstrukce	4,40
<b>podlahová plocha jednotky</b>		<b>70,70</b>
<b>příslušenství</b>		
327.06	Balkón	5,70

energetický štítek B - velmi úsporná

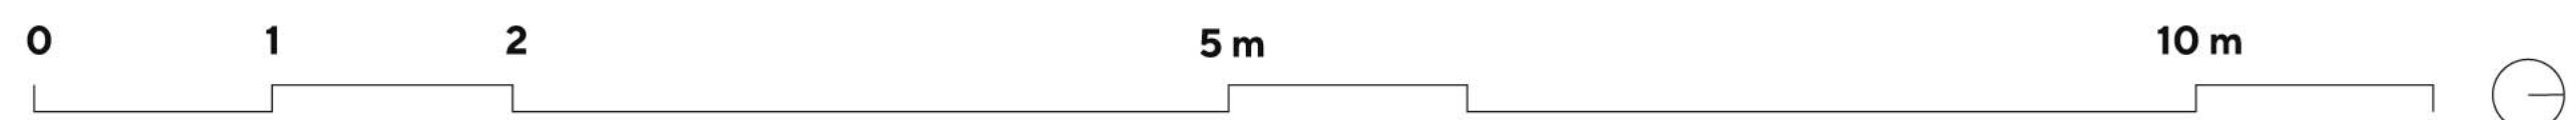

Exkluzivní zastoupení pro pronájem bytů  
Eva Jílková, +420 257 328 281, +420 724 551 238, info@lihoval.cz

svoboda&williams | CHRISTIE'S  
INTERNATIONAL REAL ESTATE

Veškeré informace (vizualizace, grafická zobrazení, obsahové popisy) uvedené na této kartě jsou pouze informativní povahy a netvoří přesnou předlohu realizace stavby projektu nebo bytů. Představují pouze orientační zobrazení, které může v budoucnu podléhat změnám. Závazným podkladem realizace je považována výhradně smluvní dokumentace. Více informací k této kartě bytu a jednotlivým definicím na: [www.lihoval.cz/disclaimer](http://www.lihoval.cz/disclaimer) verze 2024030

lihoval.cz