
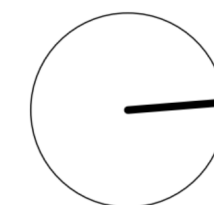



8067

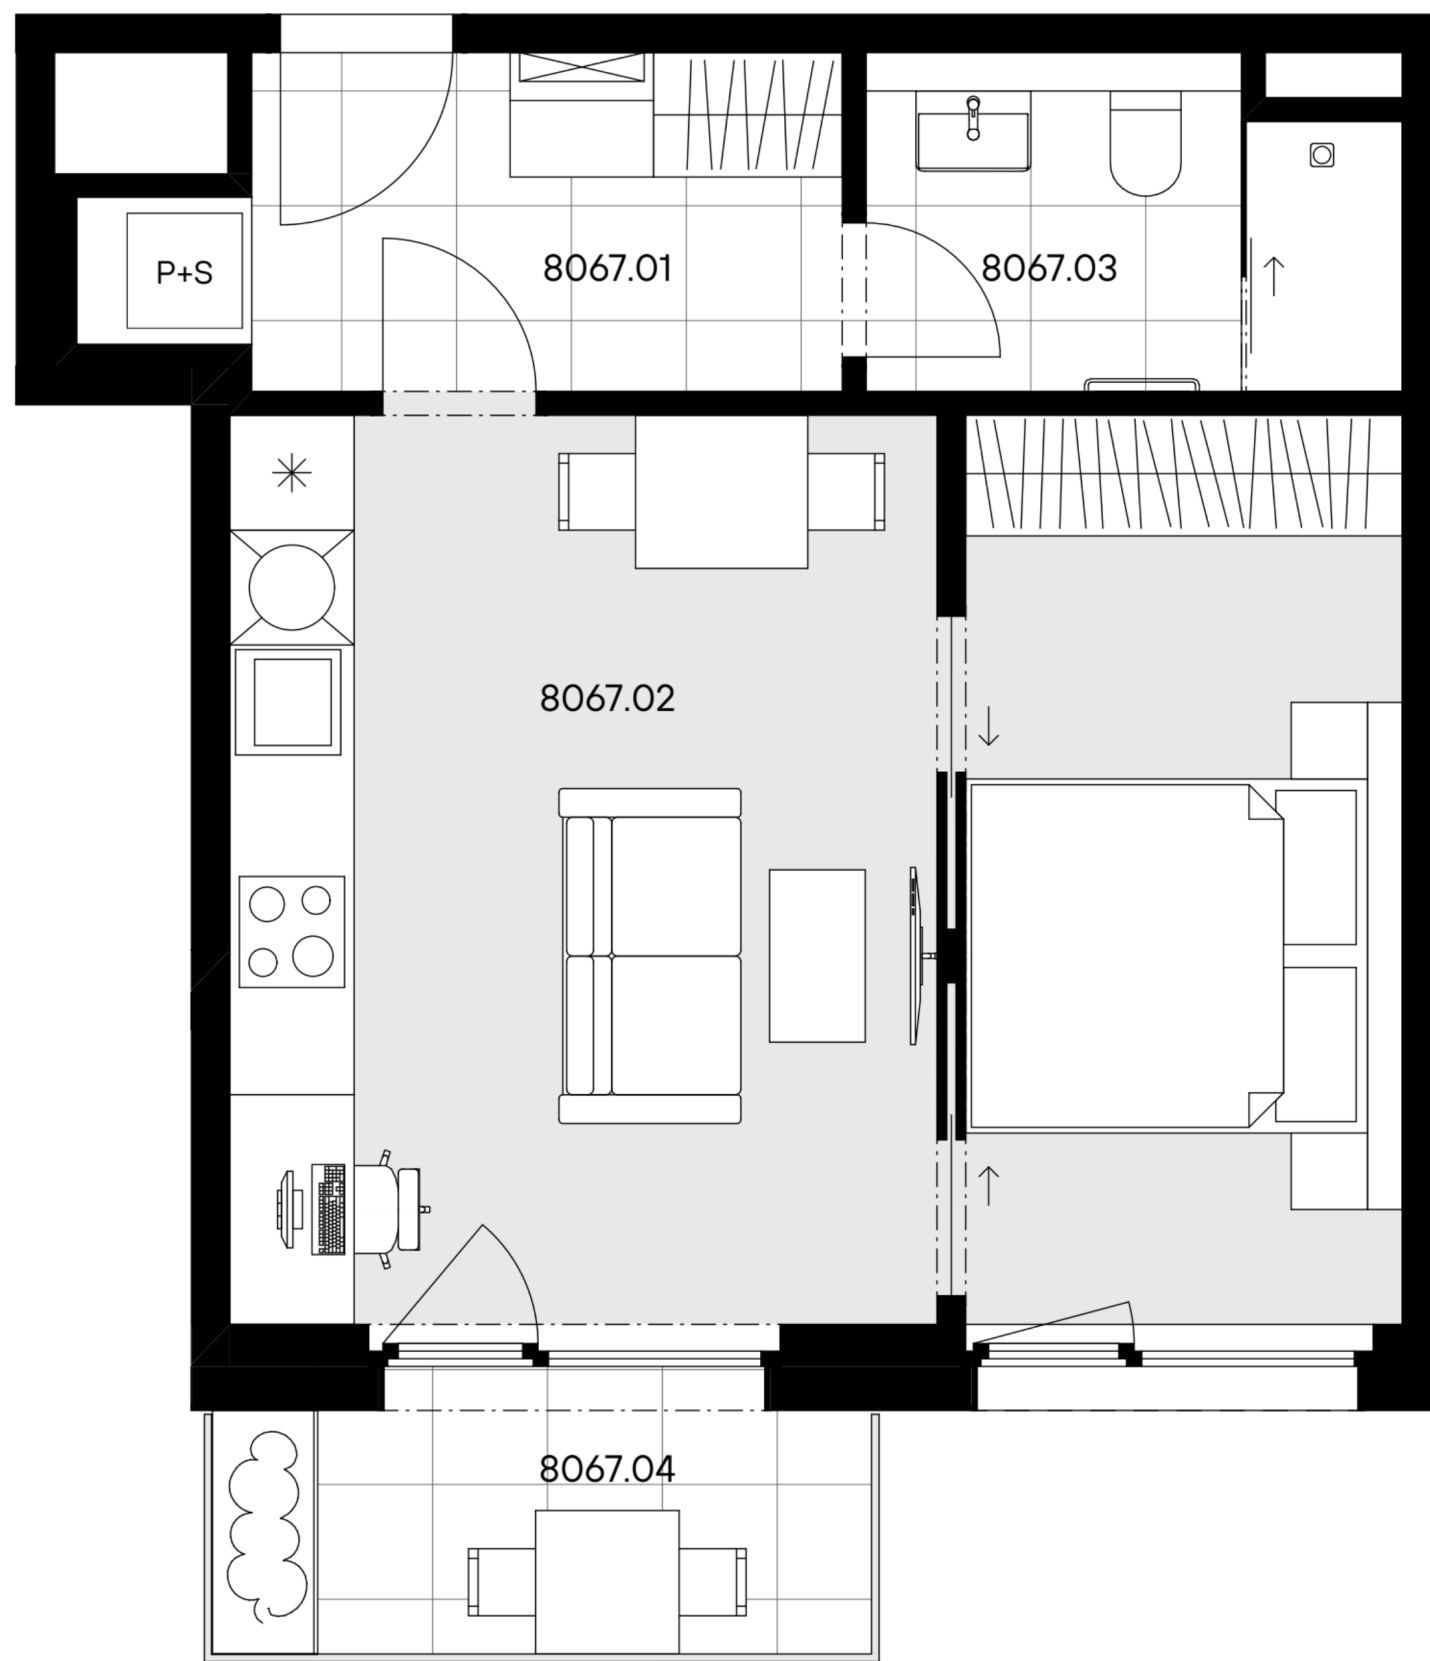


Kuchyňská linka, elektrické spotřebiče ani nábytek nejsou součástí ceny bytu. Rozmístění nábytku je pouze ilustrativní. Výměry jednotlivých místností jsou převzaty z projektové dokumentace. Veškeré informace a údaje včetně vizualizací uvedené na této kartě jsou pouze informativní povahy. Vizualizace, grafické zobrazení a obsahové popisy netvoří přesnou předlohu realizace stavby projektu nebo bytů a představují pouze orientační zobrazení, které může v budoucnu podléhat změnám. Za závazný podklad pro realizaci stavby se považuje projektová dokumentace a smluvní dokumentace.
Trigema a.s., Explora Business Centre, Bucharova 2641/14, 158 00 Praha 5,
800 340 350, prodej@trigema.cz, www.trigema.cz
verze 2025092

byt 1,5 + KK
42,20 m²
6.NP - V

8067

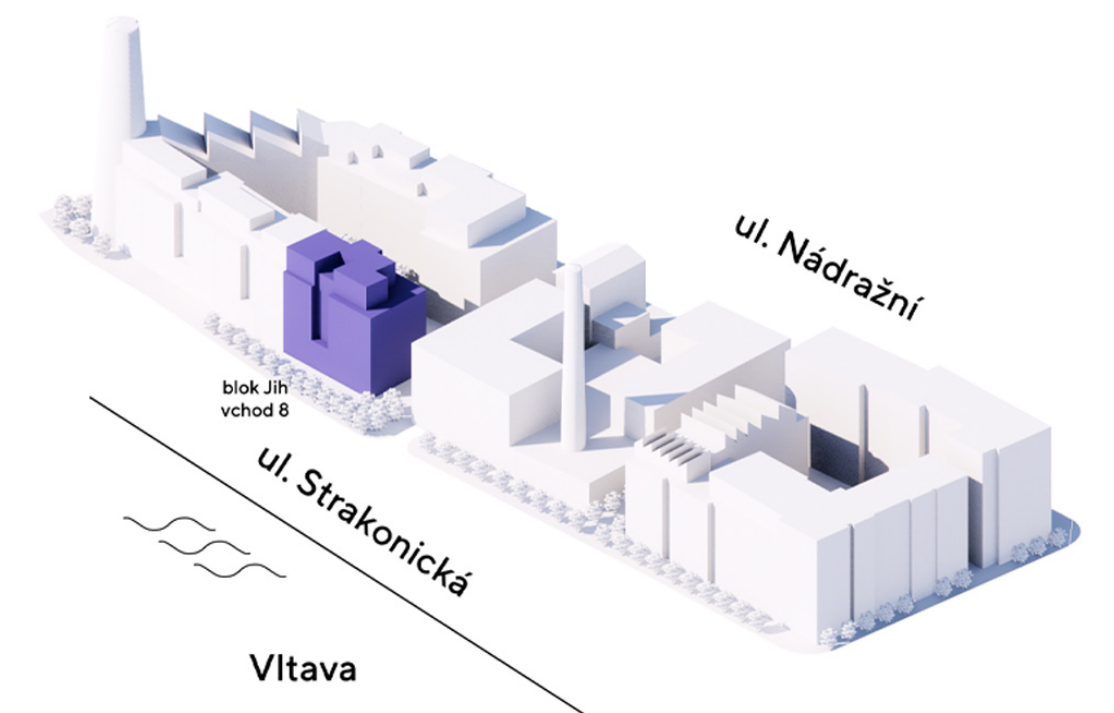

umístění na podlaží

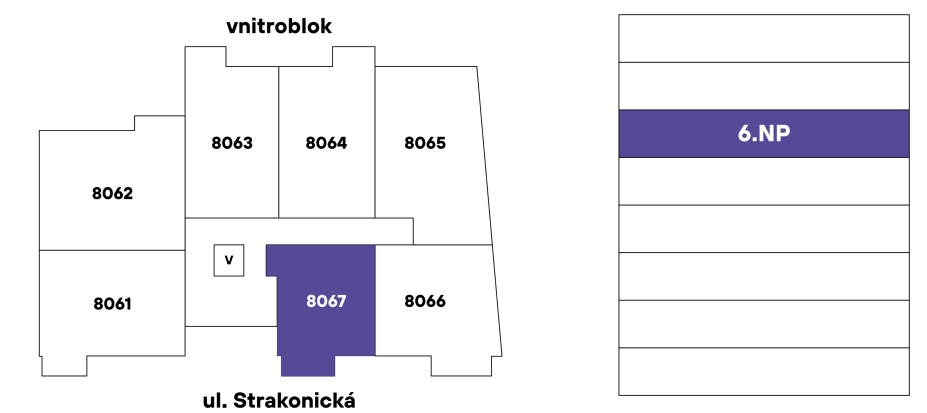

přehled ploch

číslo		rozloha (v m ²)
8067.01	Zádveří	6,10
8067.02	Pokoj s kuchyňským koutem	28,70
8067.03	Koupelna + WC	4,60
obytná plocha jednotky		39,40

8067.X	Svislé konstrukce	2,80
podlahová plocha jednotky		42,20

příslušenství		
8067.04	Balkón	4,40

energetický štítek A - mimořádně úsporná