
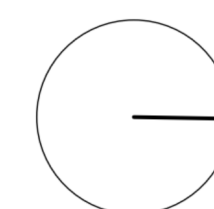



1056

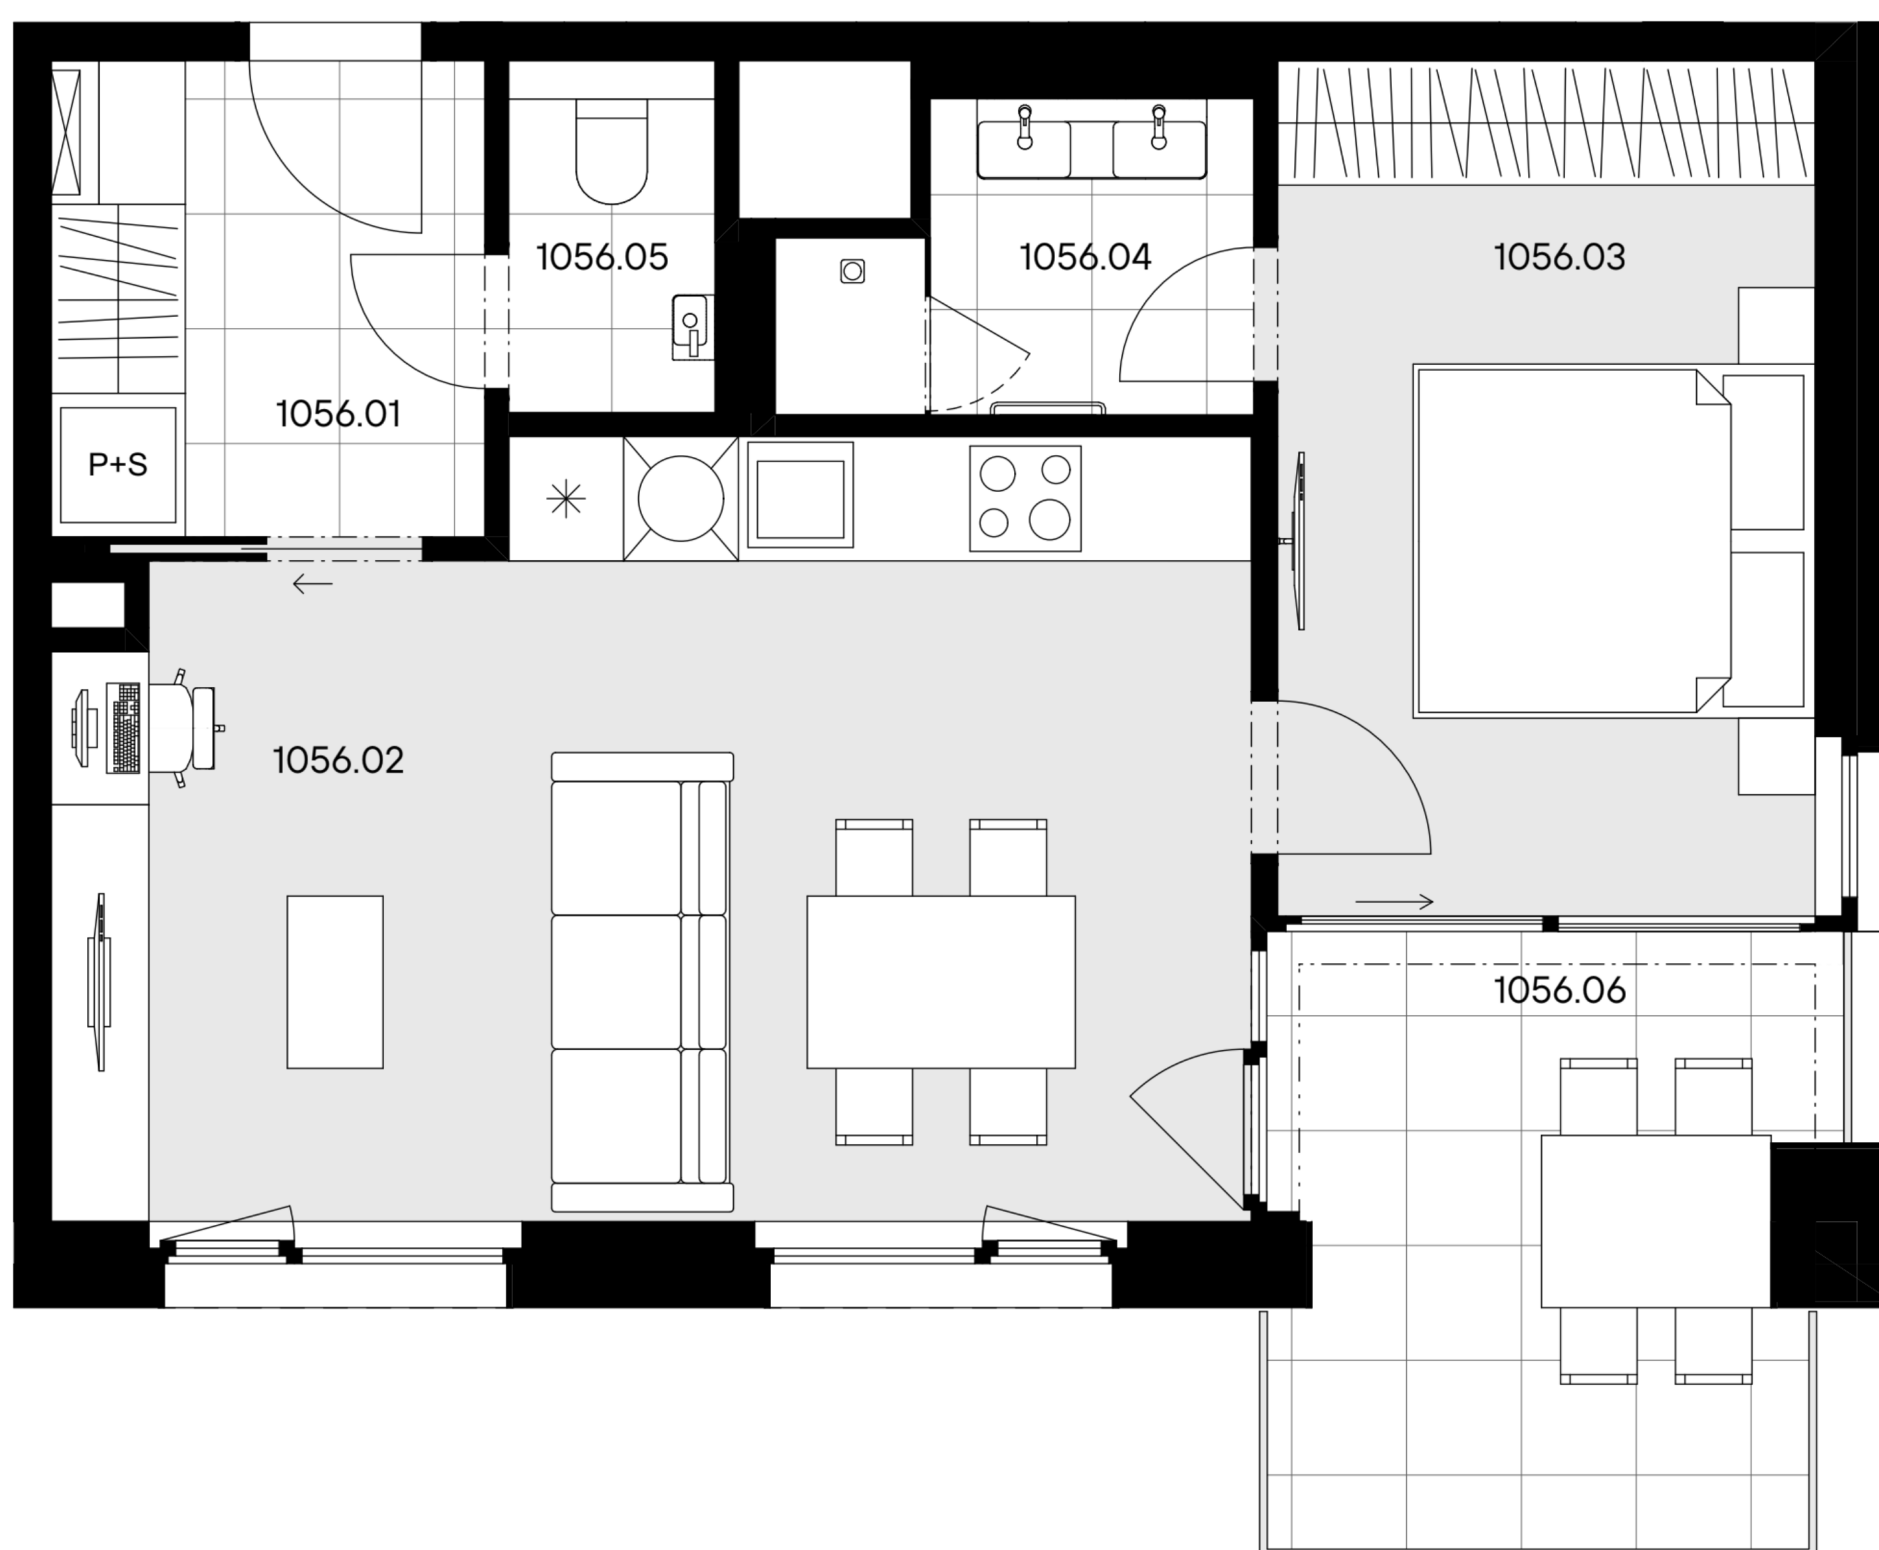


Kuchyňská linka, elektrické spotřebiče ani nábytek nejsou součástí ceny bytu. Rozmístění nábytku je pouze ilustrativní. Výměry jednotlivých místností jsou převzaty z projektové dokumentace. Veškeré informace a údaje včetně vizualizací uvedené na této kartě jsou pouze informativní povahy. Vizualizace, grafické zobrazení a obsahové popisy netvoří přesnou předlohu realizace stavby projektu nebo bytů a představují pouze orientační zobrazení, které může v budoucnu podléhat změnám. Za závazný podklad pro realizaci stavby se považuje projektová dokumentace a smluvní dokumentace.
Trigema a.s., Explora Business Centre, Bucharova 2641/14, 158 00 Praha 5,
800 340 350, prodej@trigema.cz, www.trigema.cz
verze 2026021

byt 2+KK
51,20 m²
5.NP – SV

1056

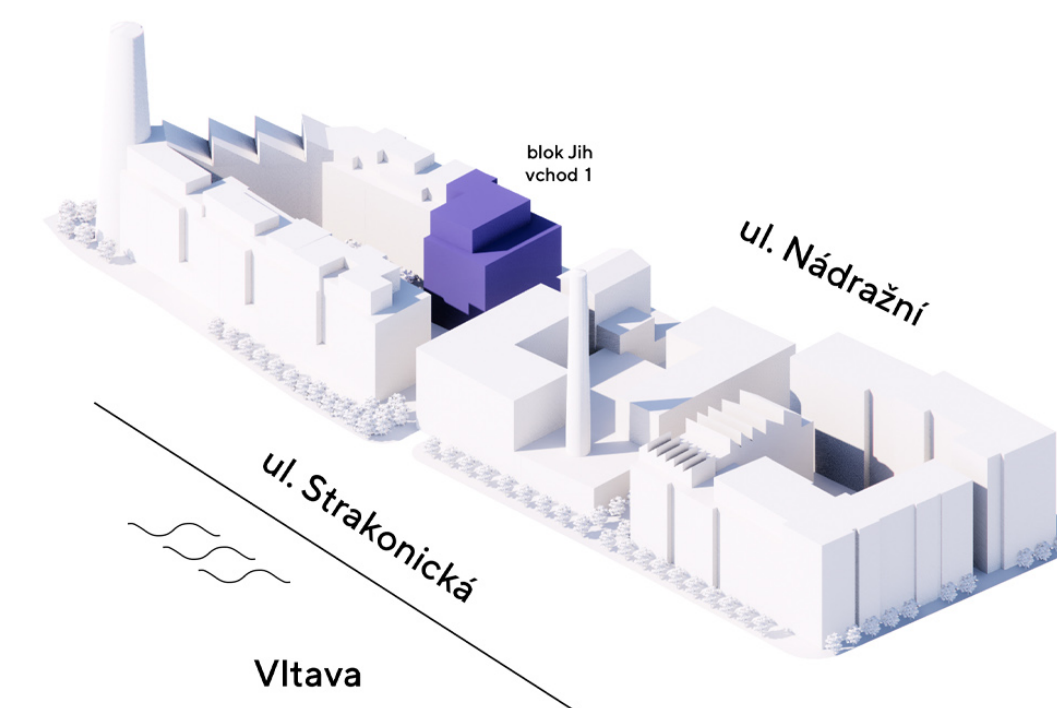

umístění na podlaží

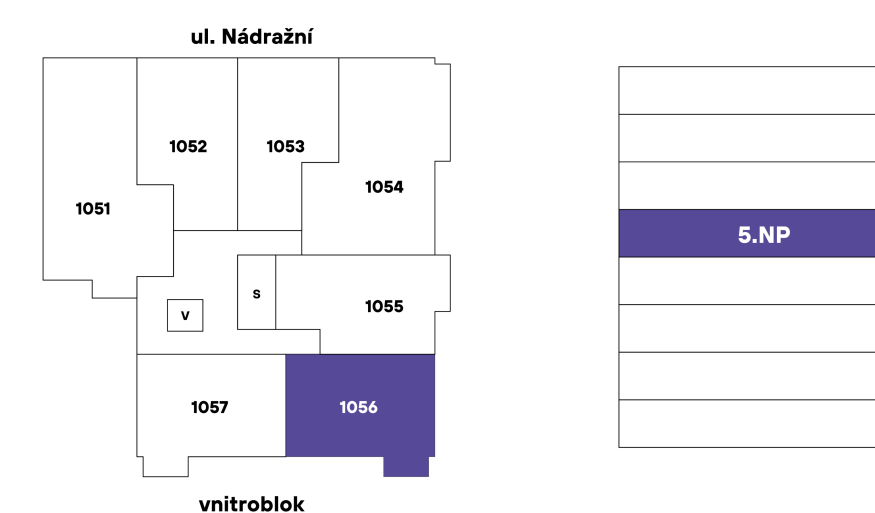

přehled ploch

číslo		rozloha (v m ²)
1056.01	Zádvěří	5,60
1056.02	Pokoj s kuchyňským koutem	23,90
1056.03	Pokoj	12,60
1056.04	Koupelna	3,60
1056.05	WC	2,00
obytná plocha jednotky		47,70
1056.X	Svislé konstrukce	3,50
podlahová plocha jednotky		51,20

příslušenství		
1056.06	Lodžie	8,80

energetický štítek A - mimořádně úsporná