



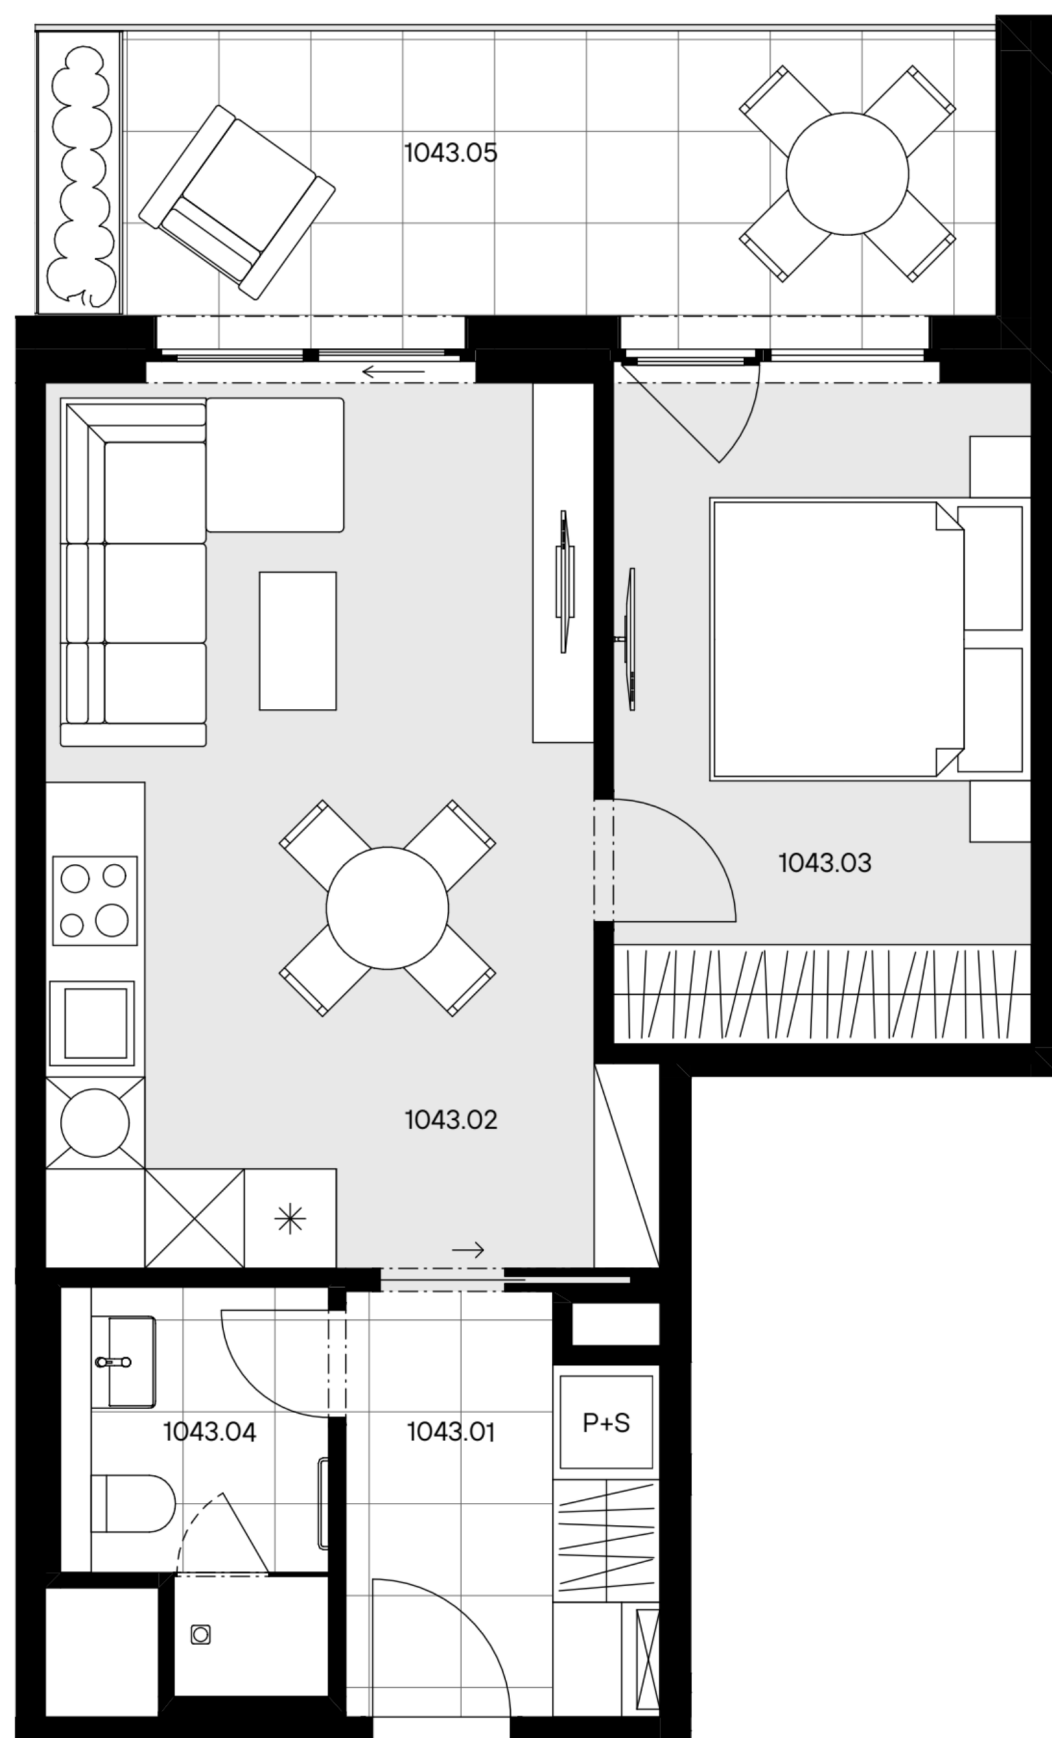


1043

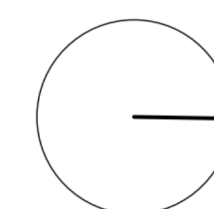


byt 2+KK
45,50 m²
4.NP - Z

1043

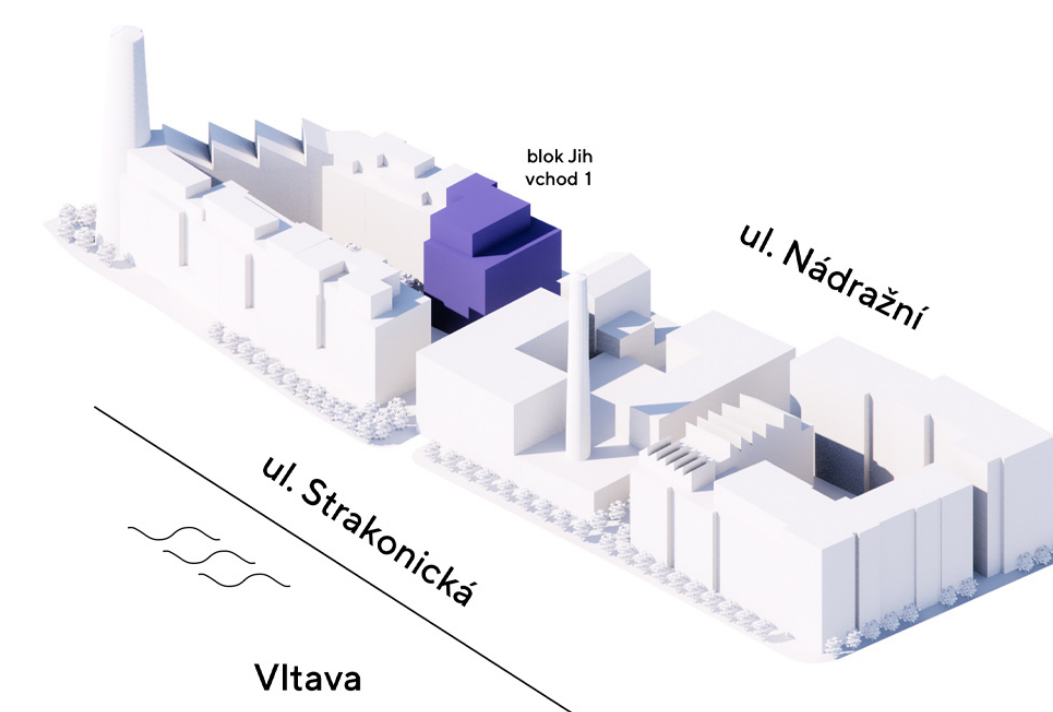

umístění na podlaží

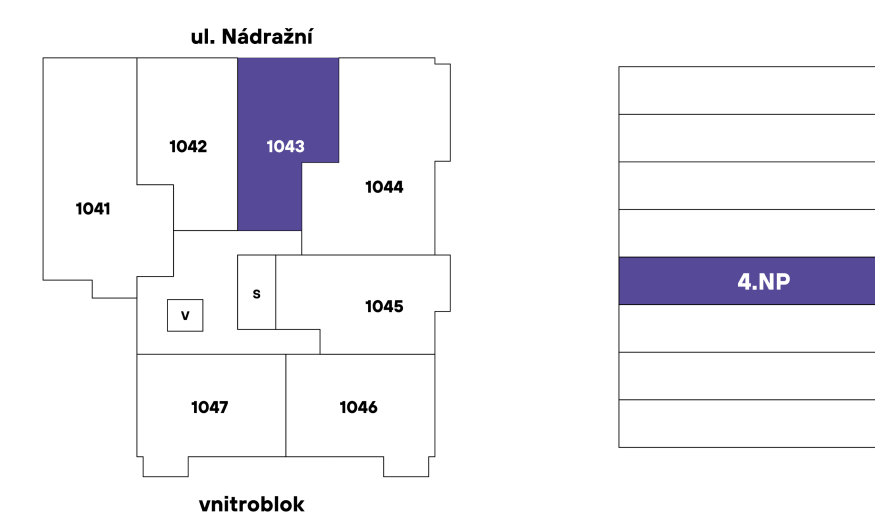

přehled ploch

číslo		rozloha (v m ²)
1043.01	Zádveří	5,40
1043.02	Pokoj s kuchyňským koutem	21,30
1043.03	Pokoj	11,80
1043.04	Koupelna + WC	4,10
obytná plocha jednotky		42,60

1043.X	Svislé konstrukce	2,90
podlahová plocha jednotky		45,50

příslušenství		
1043.10	Lodžie	11,60

energetický štítek A - mimořádně úsporná

Kuchyňská linka, elektrické spotřebiče ani nábytek nejsou součástí ceny bytu. Rozmístění nábytku je pouze ilustrativní. Výměry jednotlivých místností jsou převzaty z projektové dokumentace. Veškeré informace a údaje včetně vizualizací uvedené na této kartě jsou pouze informativní povahy. Vizualizace, grafické zobrazení a obsahové popisy netvoří přesnou předlohu realizace stavby projektu nebo bytů a představují pouze orientační zobrazení, které může v budoucnu podléhat změnám. Za závazný podklad pro realizaci stavby se považuje projektová dokumentace a smluvní dokumentace.
Trigema a.s., Explora Business Centre, Bucharova 2641/14, 158 00 Praha 5,
800 340 350, prodej@trigema.cz, www.trigema.cz
verze 2026021

lihovar.cz