
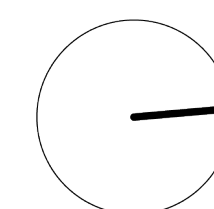



7035

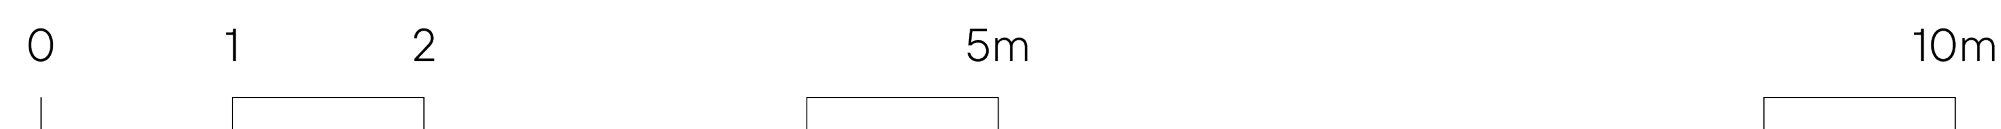


Kuchyňská linka, elektrické spotřebiče ani nábytek nejsou součástí ceny bytu. Rozmístění nábytku je pouze ilustrativní. Výměry jednotlivých místností jsou převzaty z projektové dokumentace. Veškeré informace a údaje včetně vizualizací uvedené na této kartě jsou pouze informativní povahy. Vizualizace, grafické zobrazení a obsahové popisy netvoří přesnou předlohu realizace stavby projektu nebo bytů a představují pouze orientační zobrazení, které může v budoucnu podléhat změnám. Za závazný podklad pro realizaci stavby se považuje projektová dokumentace a smluvní dokumentace.
Trigema a.s., Explora Business Centre, Bucharova 2641/14, 158 00 Praha 5,
800 340 350, prodej@trigema.cz, www.trigema.cz
verze 2025060

byt 2+KK
56,70 m²
3.NP - V

7035

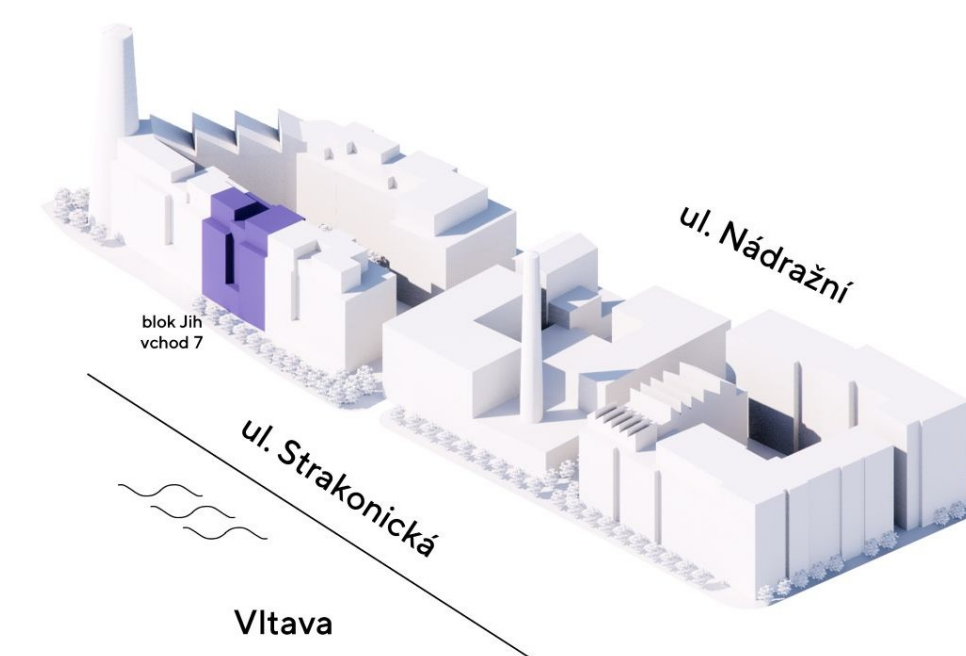

umístění na podlaží

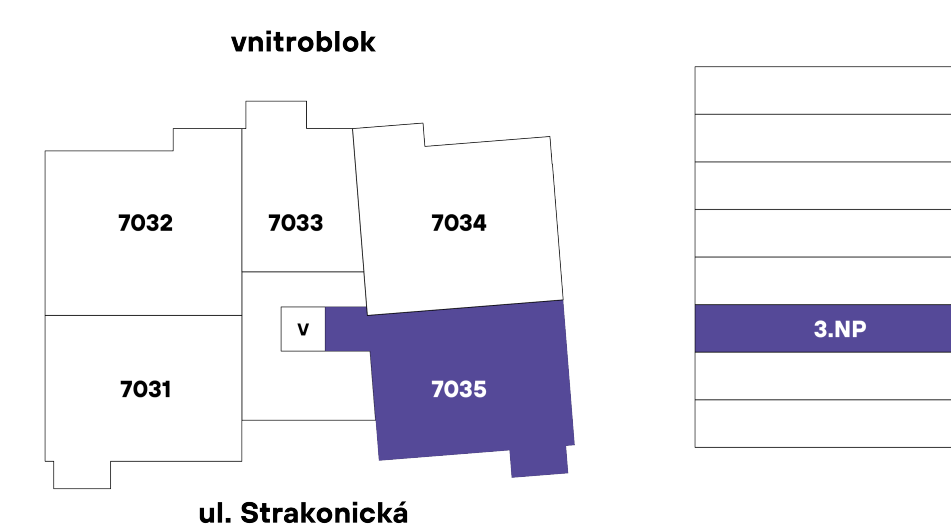

přehled ploch

číslo		rozloha (v m ²)
7035.01A	Zádveří	3,00
7035.01B	Chodba	5,50
7035.02	Pokoj s kuchyňským koutem	25,90
7035.03	Pokoj	13,50
7035.04	Koupelna	3,70
7035.05	WC	1,90
obytná plocha jednotky		53,50
7035.X	Svislé konstrukce	3,20
podlahová plocha jednotky		56,70
příslušenství		
7035.06	Lodžie	8,50

energetický štítek A - mimořádně úsporná