



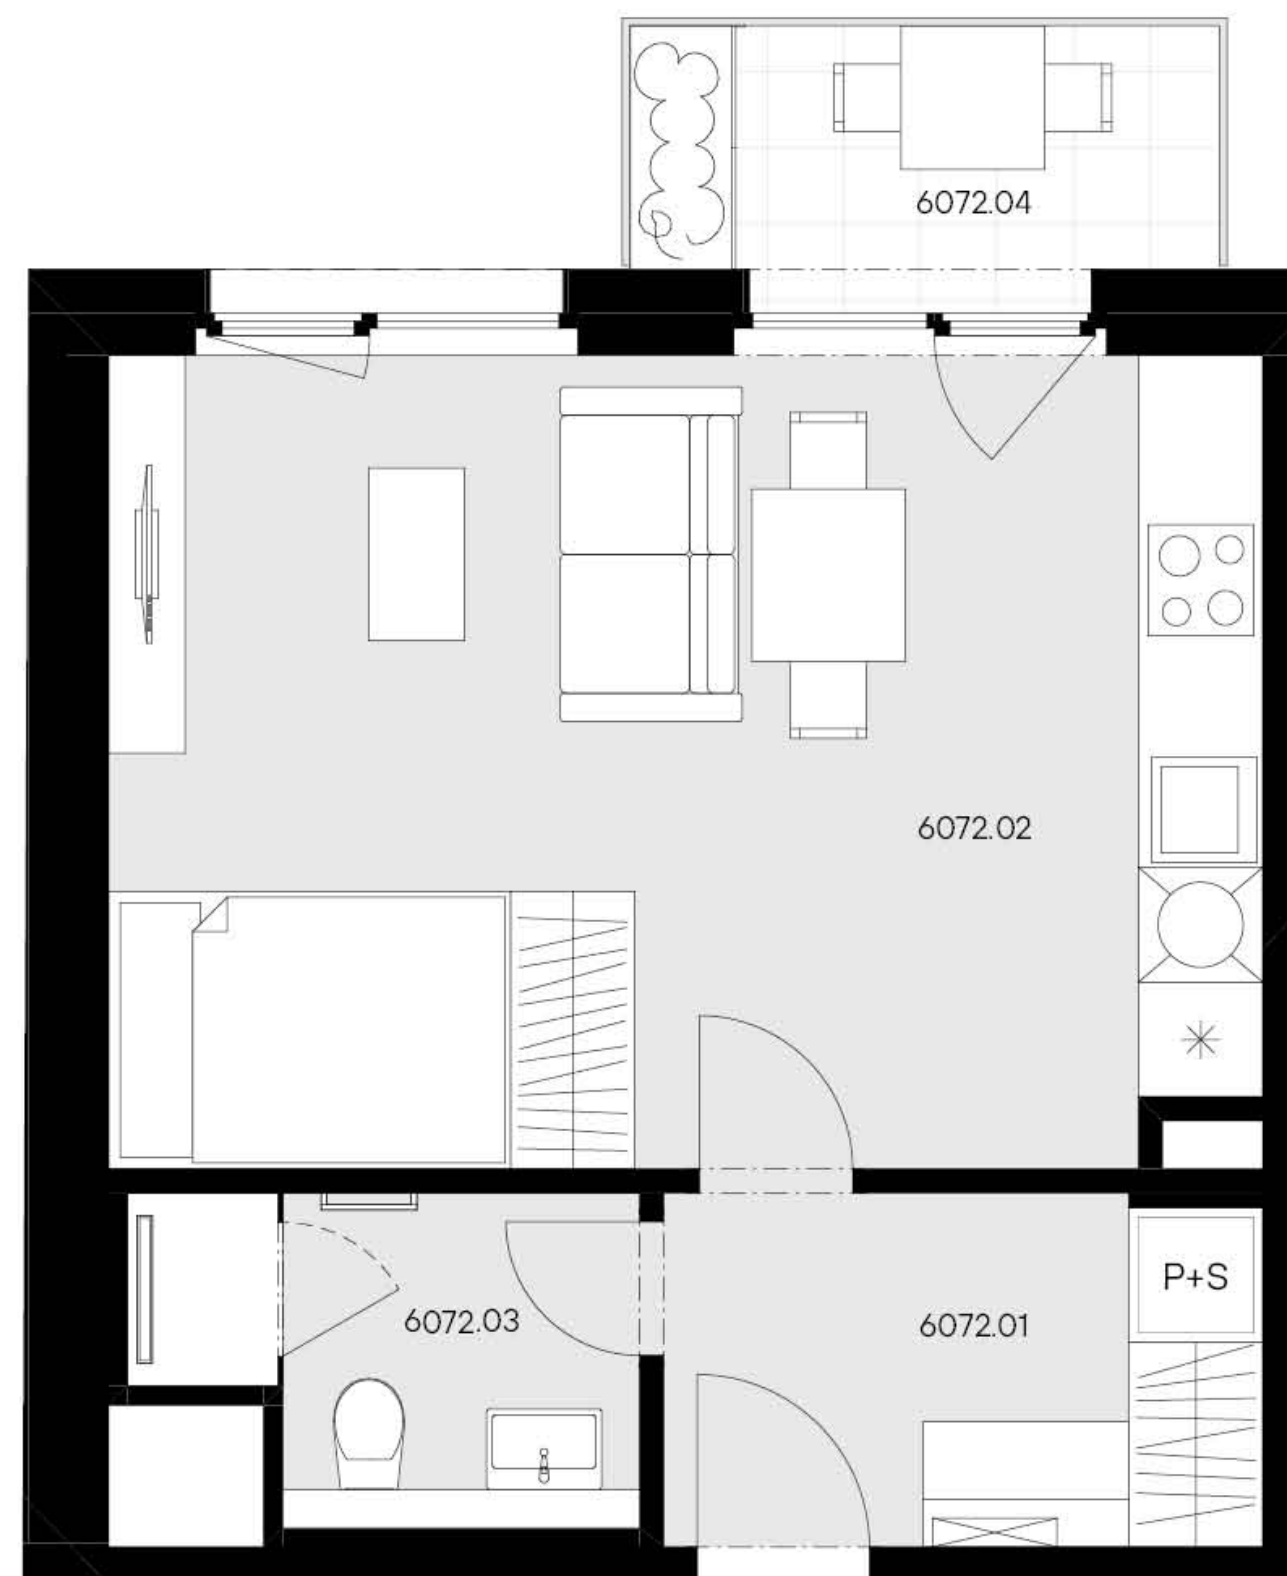


6072

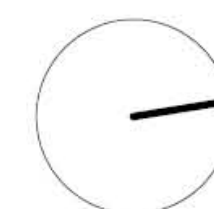


Kuchyňská linka, elektrické spotřebiče ani nábytek nejsou součástí ceny bytu. Rozmístění nábytku je pouze ilustrativní. Výměry jednotlivých místností jsou převzaty z projektové dokumentace. Veškeré informace a údaje včetně vizualizací uvedené na této kartě jsou pouze informativní povahy. Vizualizace, grafické zobrazení a obsahové popisy netvoří přesnou předlohu realizace stavby projektu nebo bytů a představují pouze orientační zobrazení, které může v budoucnu podléhat změnám. Za závazný podklad pro realizaci stavby se považuje projektová dokumentace a smluvní dokumentace.  
**Trigema a.s., Explora Business Centre, Bucharova 2641/14, 158 00 Praha 5,**  
**800 340 350, prodej@trigema.cz, www.trigema.cz**  
verze 2025033

byt 1+KK  
37,50 m<sup>2</sup>  
7.NP - Z

6072

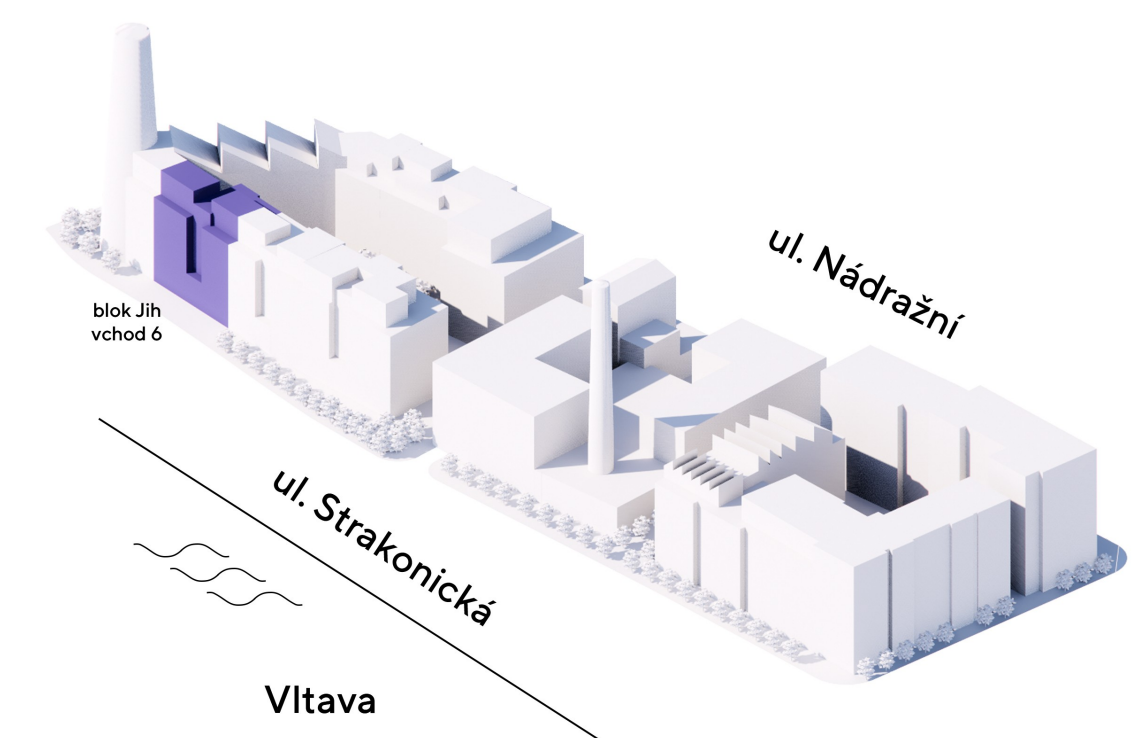

umístění na podlaží

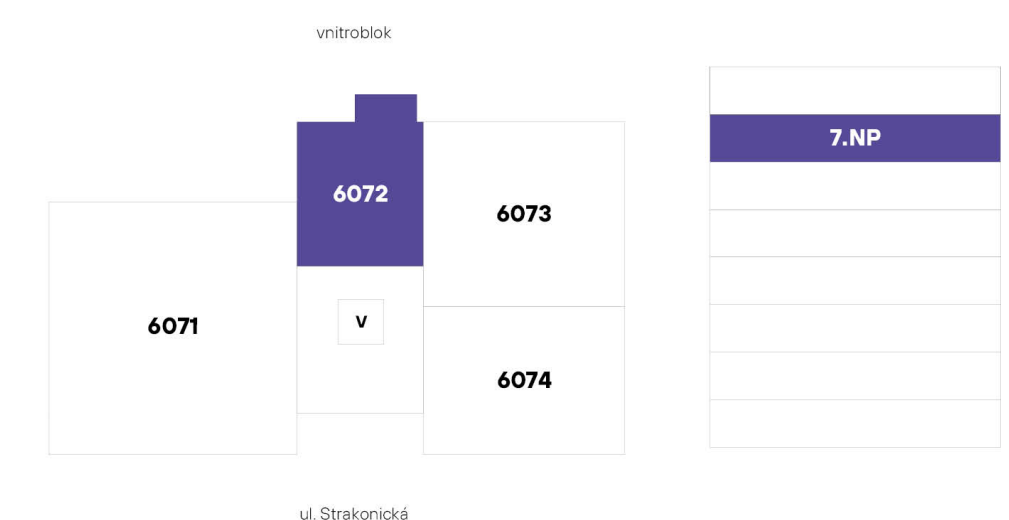

přehled ploch

| číslo                             | rozloha (v m <sup>2</sup> ) |
|-----------------------------------|-----------------------------|
| 6072.01 Chodba                    | 5,70                        |
| 6072.02 Pokoj s kuchyňským koutem | 25,40                       |
| 6072.03 Koupelna + WC             | 4,10                        |
| <b>obytná plocha jednotky</b>     | <b>35,20</b>                |

|                                  |              |
|----------------------------------|--------------|
| 6072.X Svislé konstrukce         | 2,30         |
| <b>podlahová plocha jednotky</b> | <b>37,50</b> |

|                      |      |
|----------------------|------|
| <b>příslušenství</b> |      |
| 6072.05 Balkón       | 3,90 |

energetický štítek A - mimořádně úsporná