

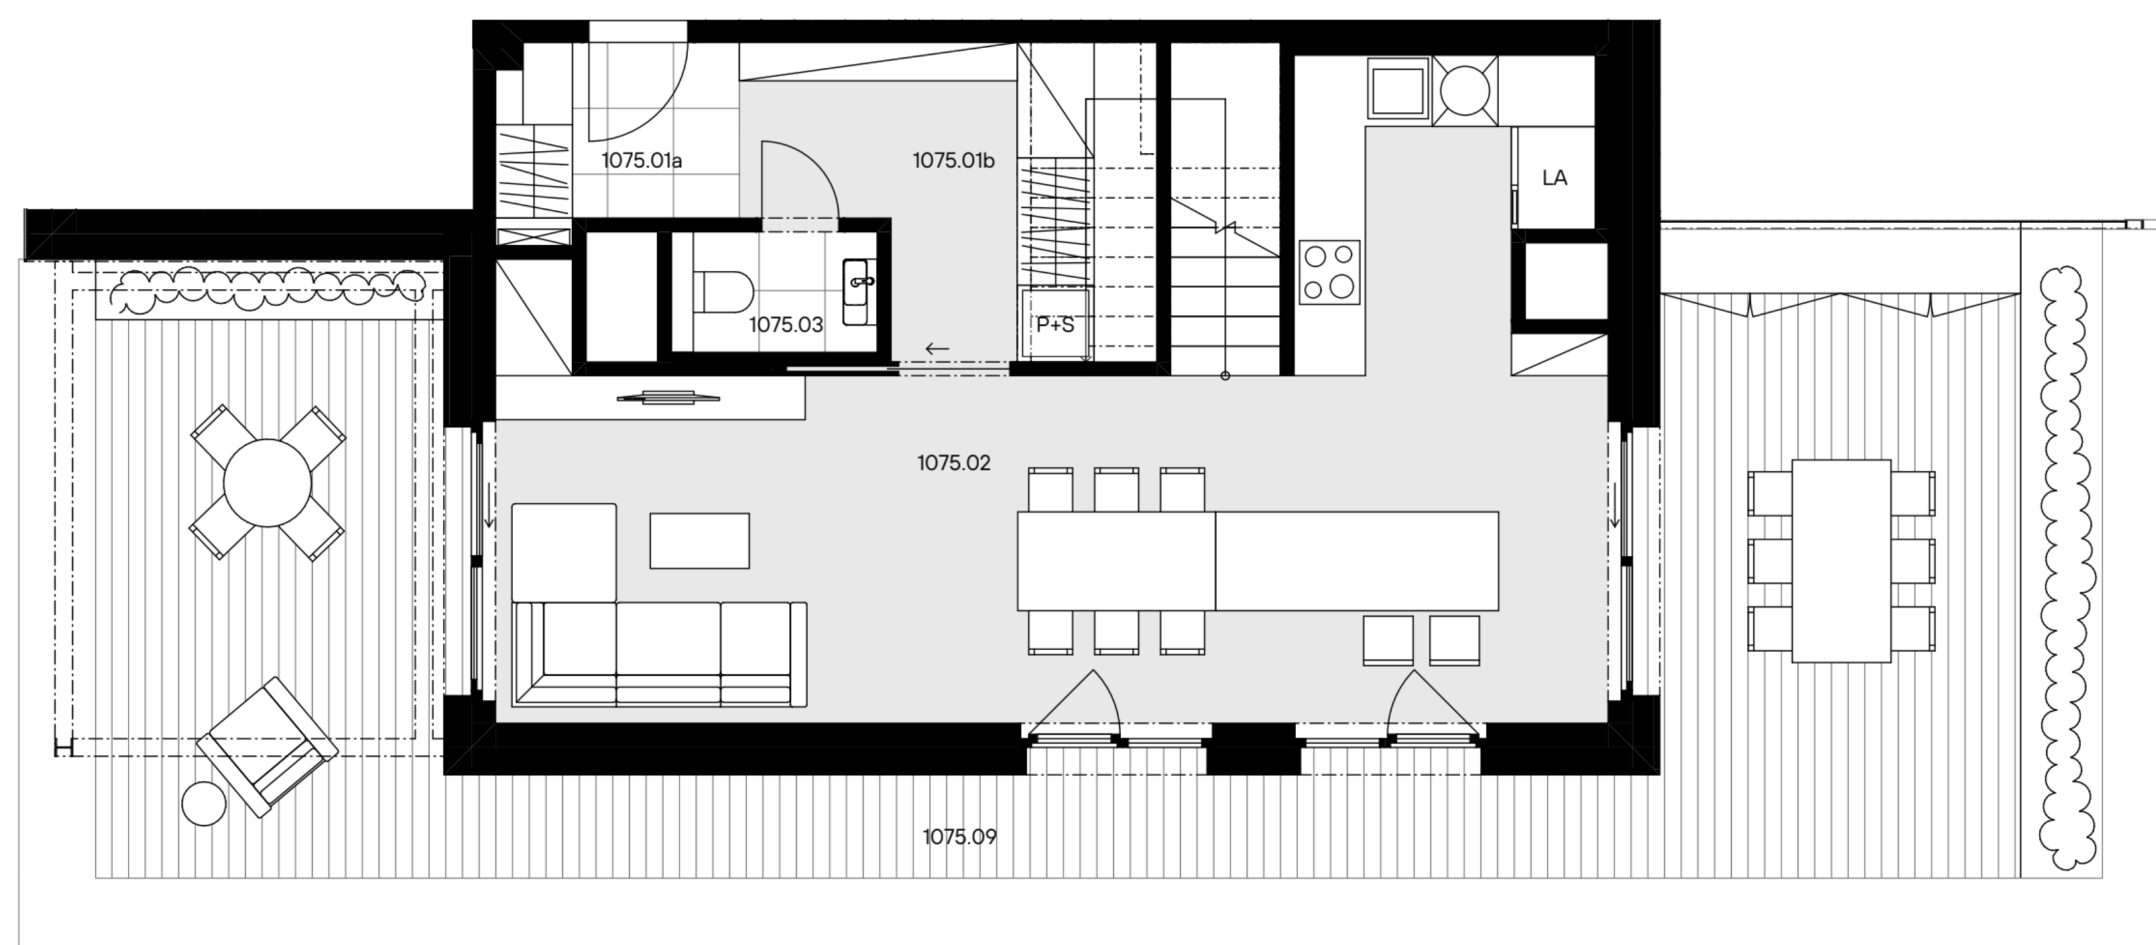


byt 3+KK
118,50 m²
7.NP - SJ

1075

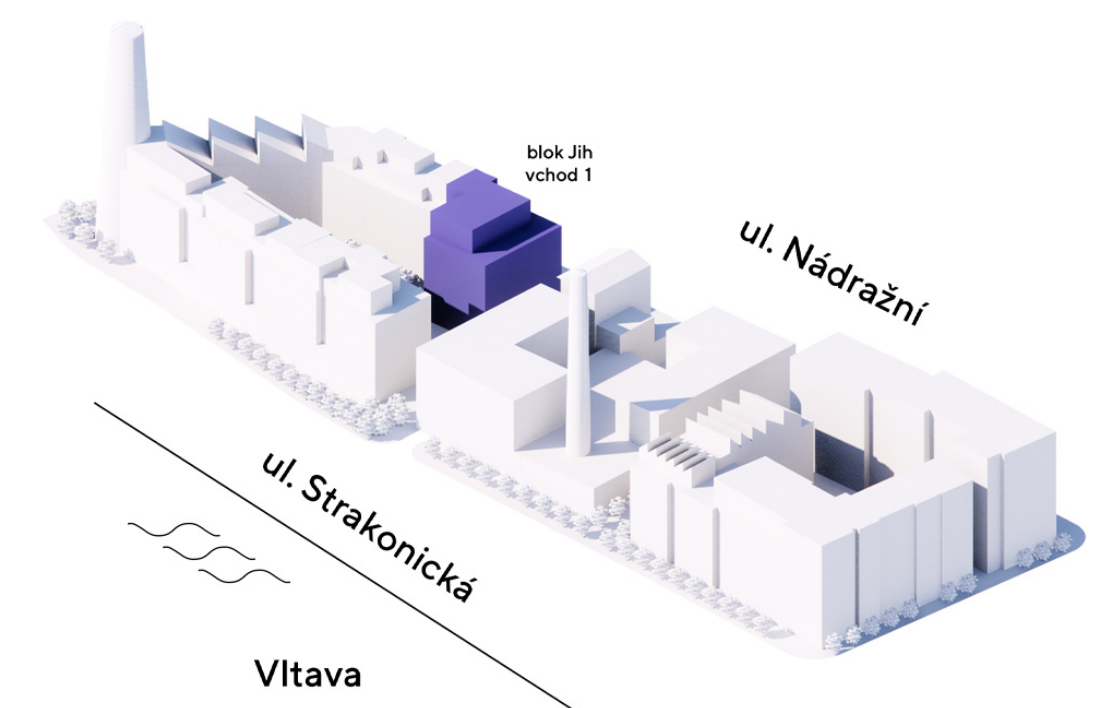

umístění na podlaží

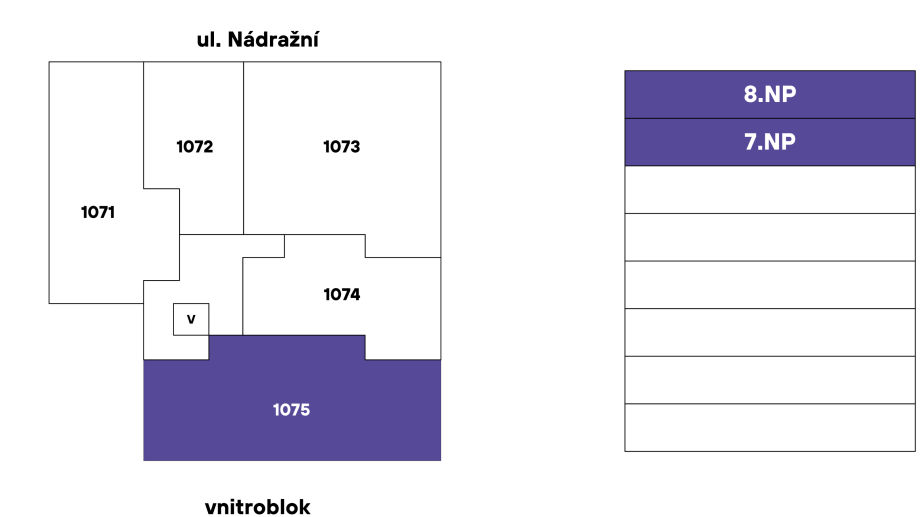

přehled ploch

číslo	rozloha (v m ²)
1075.01A	Zádveří3,70
1075.01B	Chodba9,30
1075.02	Pokoj s kuchyňským koutem41,60
1075.03	WC2,10
1075.04	Chodba8,20
1075.05	Pokoj18,90
1075.06	Koupelna + WC5,80
1075.07	Pokoj16,40
1075.08	Koupelna + WC5,60
obytná plocha jednotky111,60	
1075.X	Svislé konstrukce6,90
podlahová plocha jednotky118,50	

příslušenství		
1075.09	Terasa	53,60

energetický štítek A - mimořádně úsporná

Kuchyňská linka, elektrické spotřebiče ani nábytek nejsou součástí ceny bytu. Rozmístění nábytku je pouze ilustrativní. Výměry jednotlivých místností jsou převzaty z projektové dokumentace. Veškeré informace a údaje včetně vizualizací uvedené na této kartě jsou pouze informativní povahy. Vizualizace, grafické zobrazení a obsahové popisy netvoří přesnou předlohu realizace stavby projektu nebo bytů a představují pouze orientační zobrazení, které může v budoucnu podléhat změnám. Za závazný podklad pro realizaci stavby se považuje projektová dokumentace a smluvní dokumentace.

**Trigema a.s., Explora Business Centre, Bucharova 2641/14, 158 00 Praha 5,
800 340 350, prodej@trigema.cz, www.trigema.cz**

verze 2026021

lihoval.cz