



umístění na podlaží

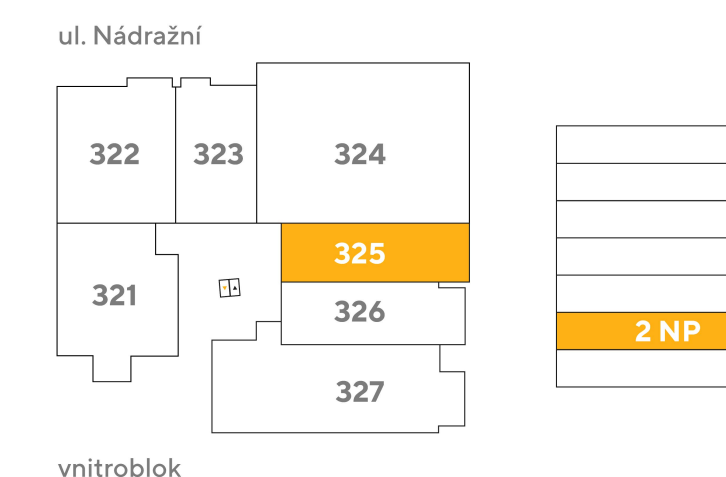

přehled ploch

číslo		rozloha (v m ²)
325.01	Zádvěří	4,80
325.02	Pokoj s kuchyňským koutem	21,40
325.03	Koupelna + WC	3,40
obytná plocha jednotky		29,60
325.X	Svislé konstrukce	2,00
podlahová plocha jednotky		31,60
příslušenství		
325.04	Lodžie	5,70

energetický štítek B - velmi úsporná

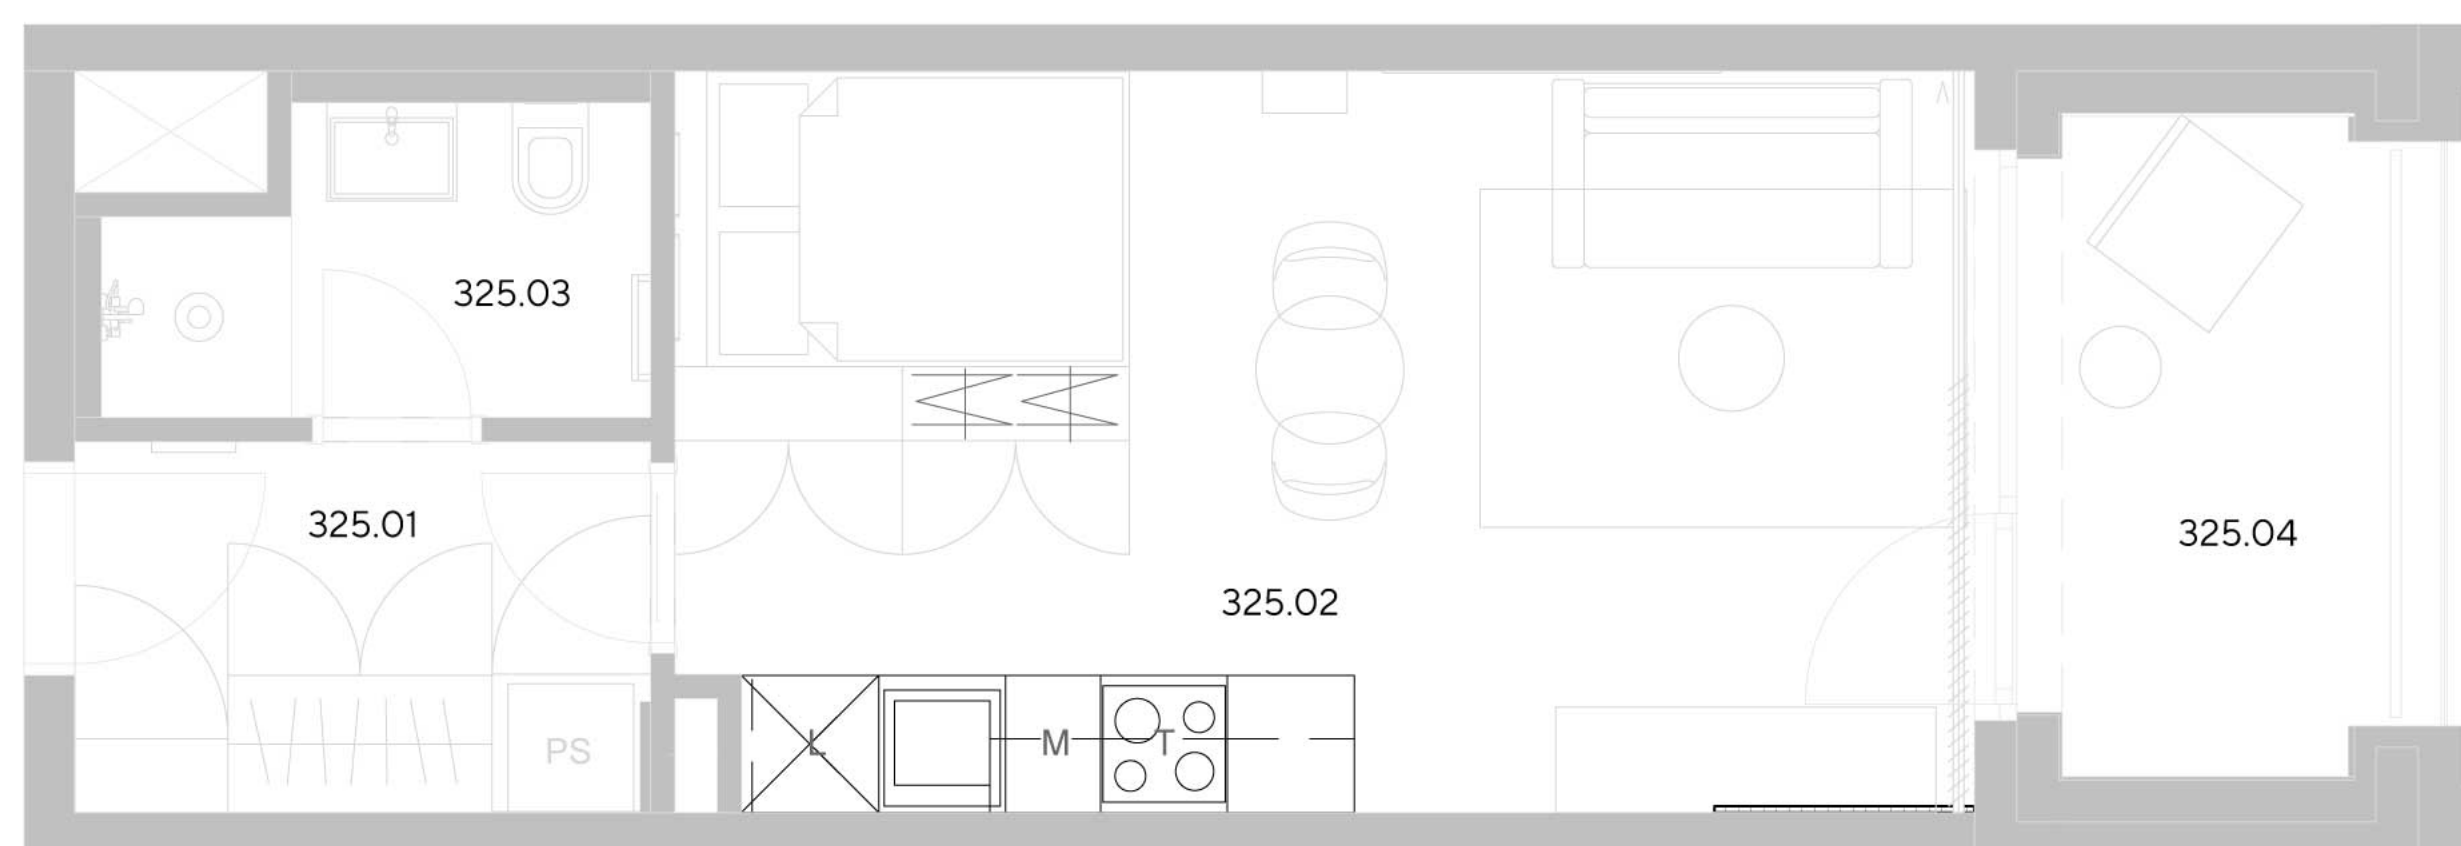

325 >

Exkluzivní zastoupení pro pronájem bytů
Eva Jílková, +420 257 328 281, +420 724 551 238, info@lihovar.cz

svoboda&williams | CHRISTIE'S
INTERNATIONAL REAL ESTATE

Veškeré informace (vizualizace, grafická zobrazení, obsahové popisy) uvedené na této kartě jsou pouze informativní povahy a netvoří přesnou předlohu realizace stavby projektu nebo bytů. Představují pouze orientační zobrazení, které může v budoucnu podléhat změnám. Závazným podkladem realizace je považována výhradně smluvní dokumentace. Více informací k této kartě bytu a jednotlivým definicím na: www.lihovar.cz/disclaimer
verze 2024030

lihovar.cz