

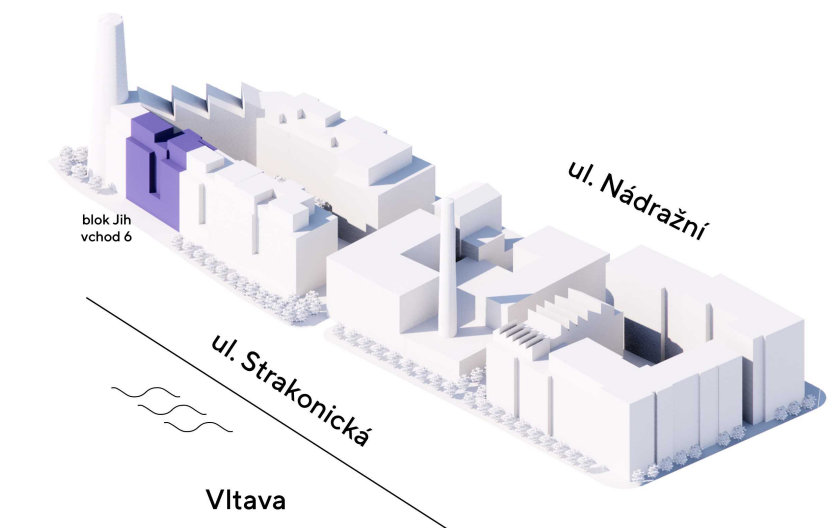


6022

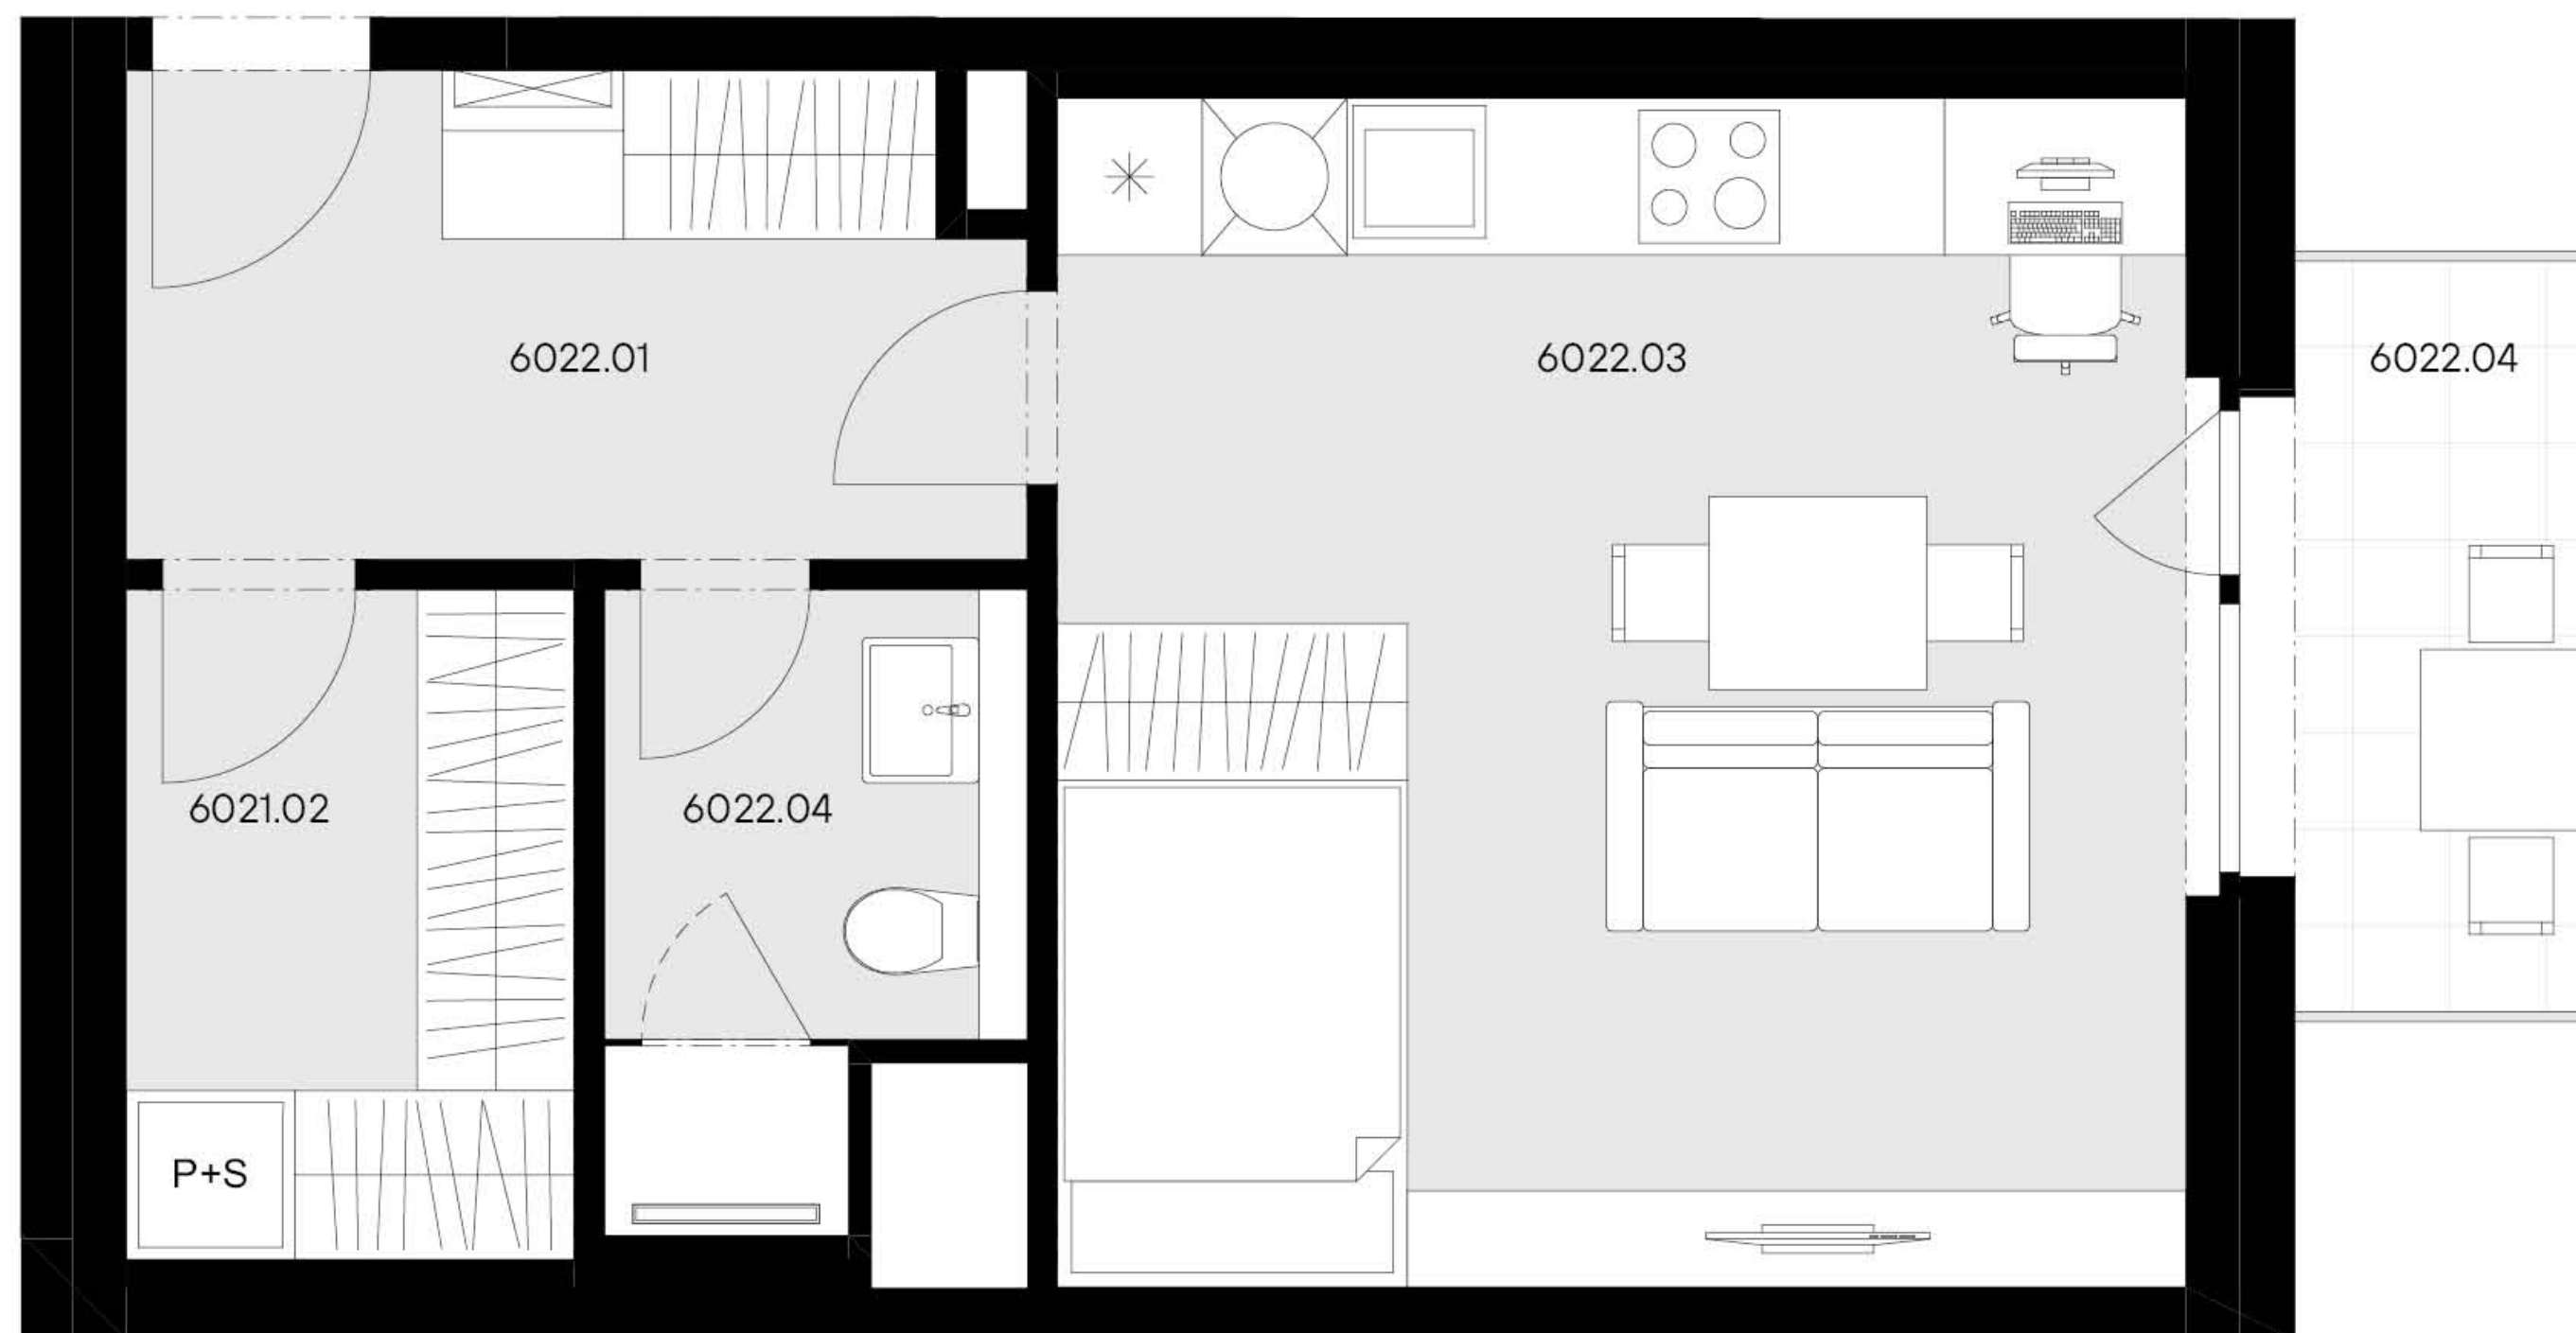

umístění na podlaží

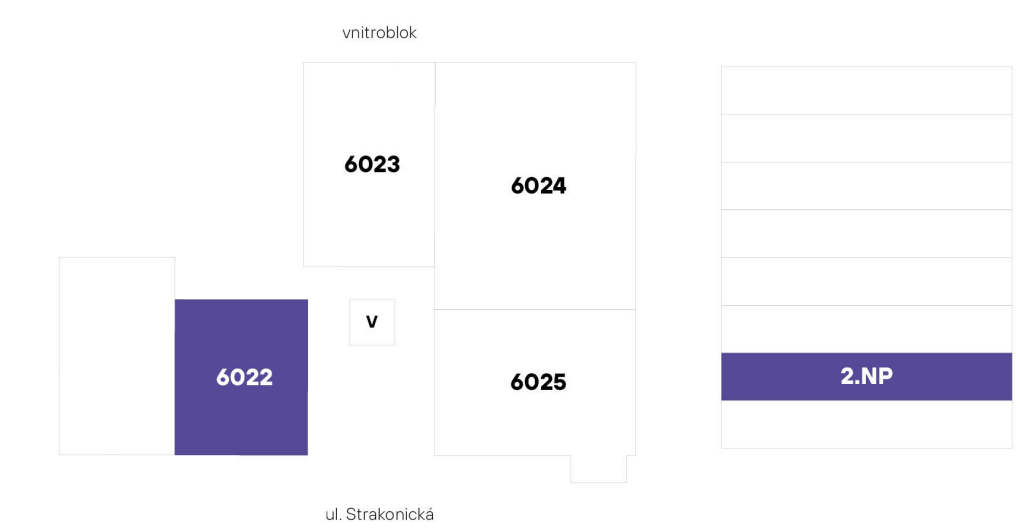


přehled ploch

číslo		rozloha (v m ²)
6022.01	Chodba	7,30
6022.02	Šatna	5,10
6022.03	Pokoj s kuchyňským koutem	23,00
6022.04	Koupelna + WC	4,10
obytná plocha jednotky		39,50
6022.X	Svislé konstrukce	3,50
podlahová plocha jednotky		43,00

příslušenství

energetický štítek A - mimořádně úsporná

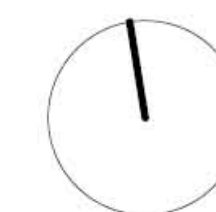

Kuchyňská linka, elektrické spotřebiče ani nábytek nejsou součástí ceny bytu. Rozmístění nábytku je pouze ilustrativní. Výměry jednotlivých místností jsou převzaty z projektové dokumentace. Veškeré informace a údaje včetně vizualizací uvedené na této kartě jsou pouze informativní povahy. Vizualizace, grafické zobrazení a obsahové popisy netvoří přesnou předlohu realizace stavby projektu nebo bytů a představují pouze orientační zobrazení, které může v budoucnu podléhat změnám. Závazným podkladem realizace je považována výhradně smluvní dokumentace.

Trigema a.s., Explora Business Centre, Bucharova 2641/14, 158 00 Praha 5,
800 340 350, prodej@trigema.cz, www.trigema.cz

verze 20250116

lihovar.cz