


umístění na podlaží


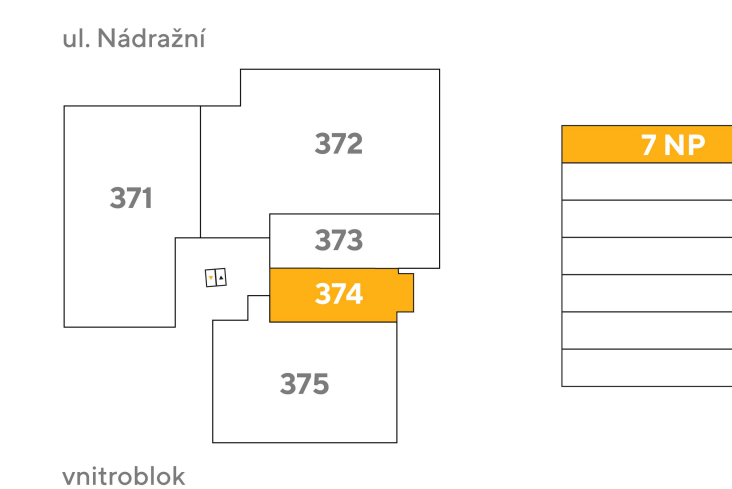


přehled ploch

číslo		rozloha (v m ²)
374.01	Zádveří	4,80
374.02	Pokoj s kuchyňským koutem	19,20
374.03	Koupelna + WC	3,40
obytná plocha jednotky		27,40
374.X	Svislé konstrukce	1,80
podlahová plocha jednotky		29,20
příslušenství		
374.04	Balkón	2,70

energetický štítek B - velmi úsporná

374

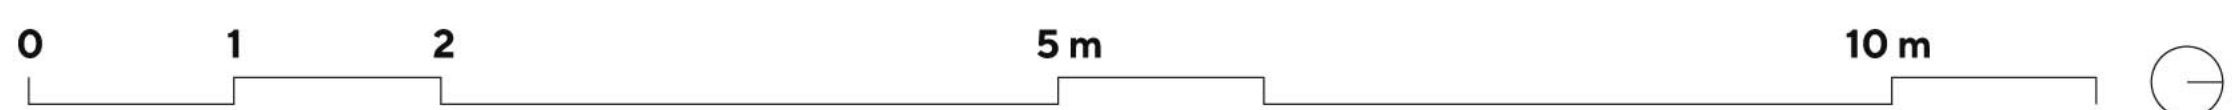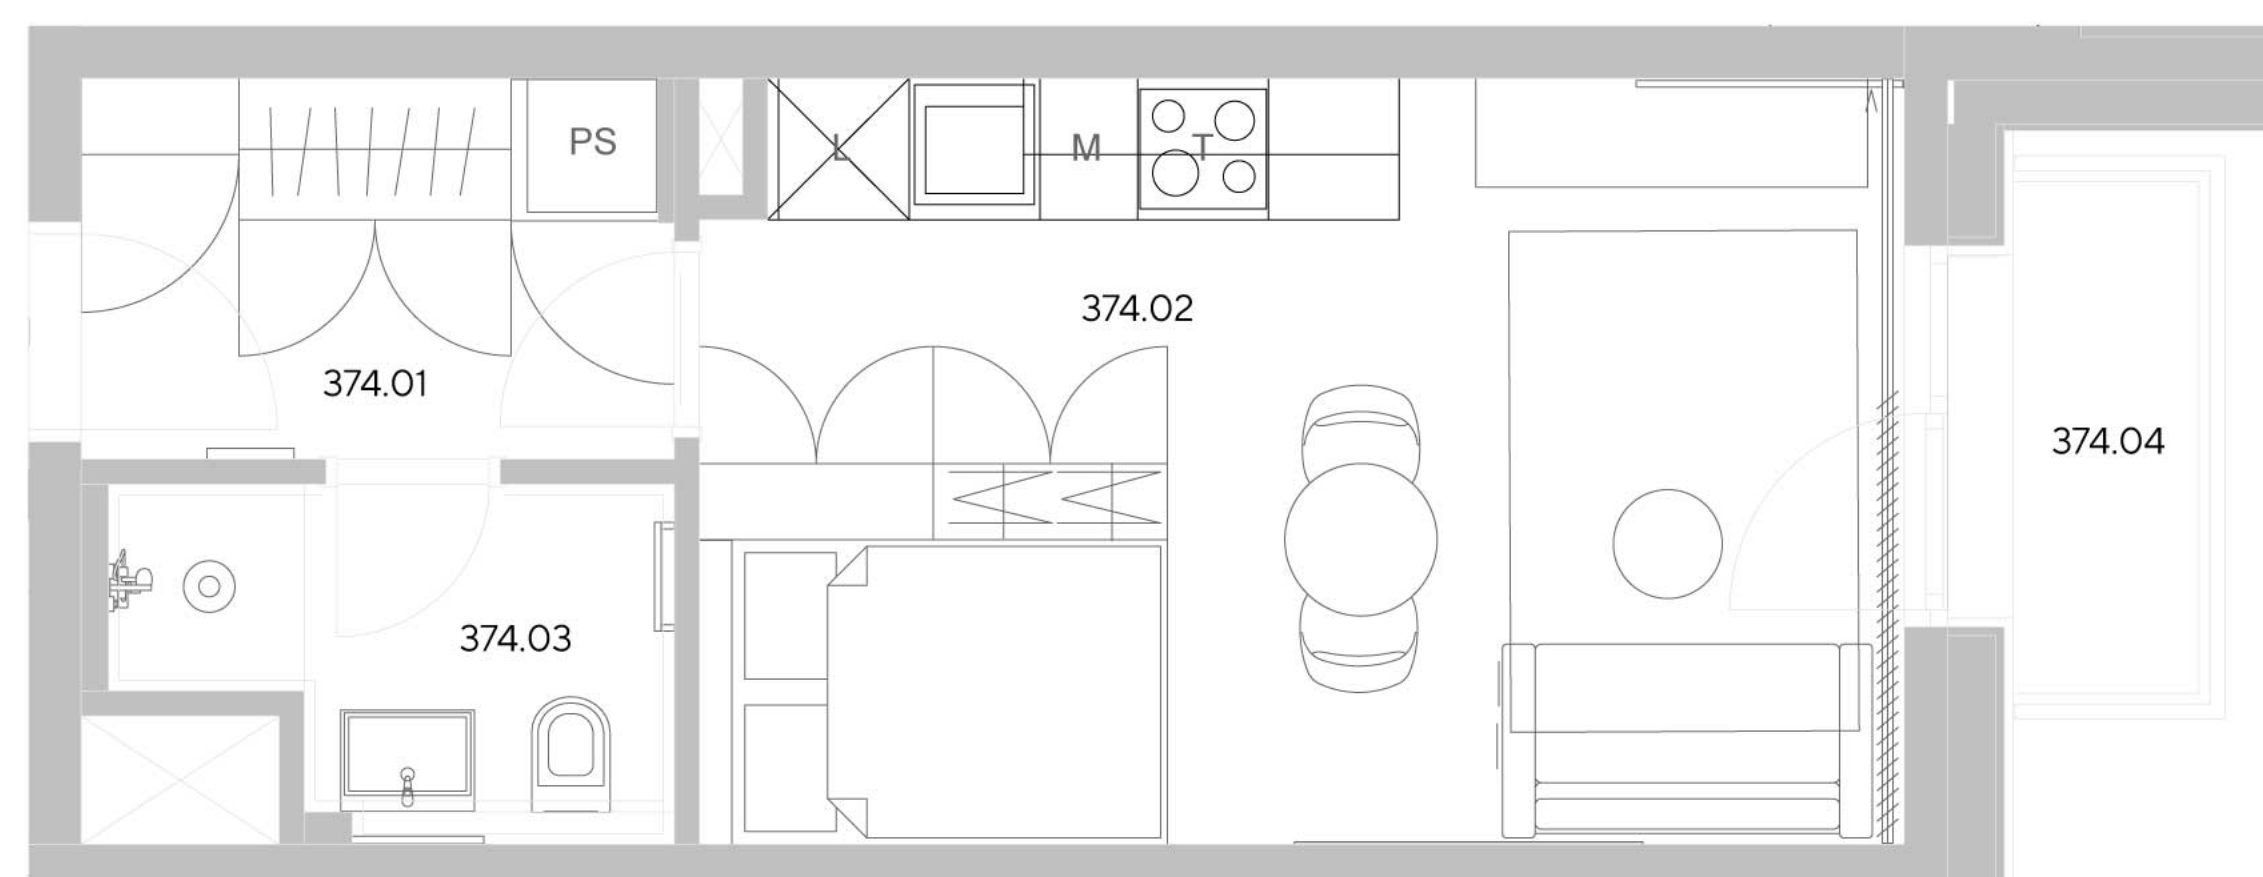

Exkluzivní zastoupení pro pronájem bytů
Eva Jílková, +420 257 328 281, +420 724 551 238, info@lihoval.cz

svoboda&williams | CHRISTIE'S
INTERNATIONAL REAL ESTATE

Veškeré informace (vizualizace, grafická zobrazení, obsahové popisy) uvedené na této kartě jsou pouze informativní povahy a netvoří přesnou předlohu realizace stavby projektu nebo bytů. Představují pouze orientační zobrazení, které může v budoucnu podléhat změnám. Závazným podkladem realizace je považována výhradně smluvní dokumentace. Více informací k této kartě bytu a jednotlivým definicím na: www.lihoval.cz/disclaimer
verze 2024030

lihoval.cz