


124

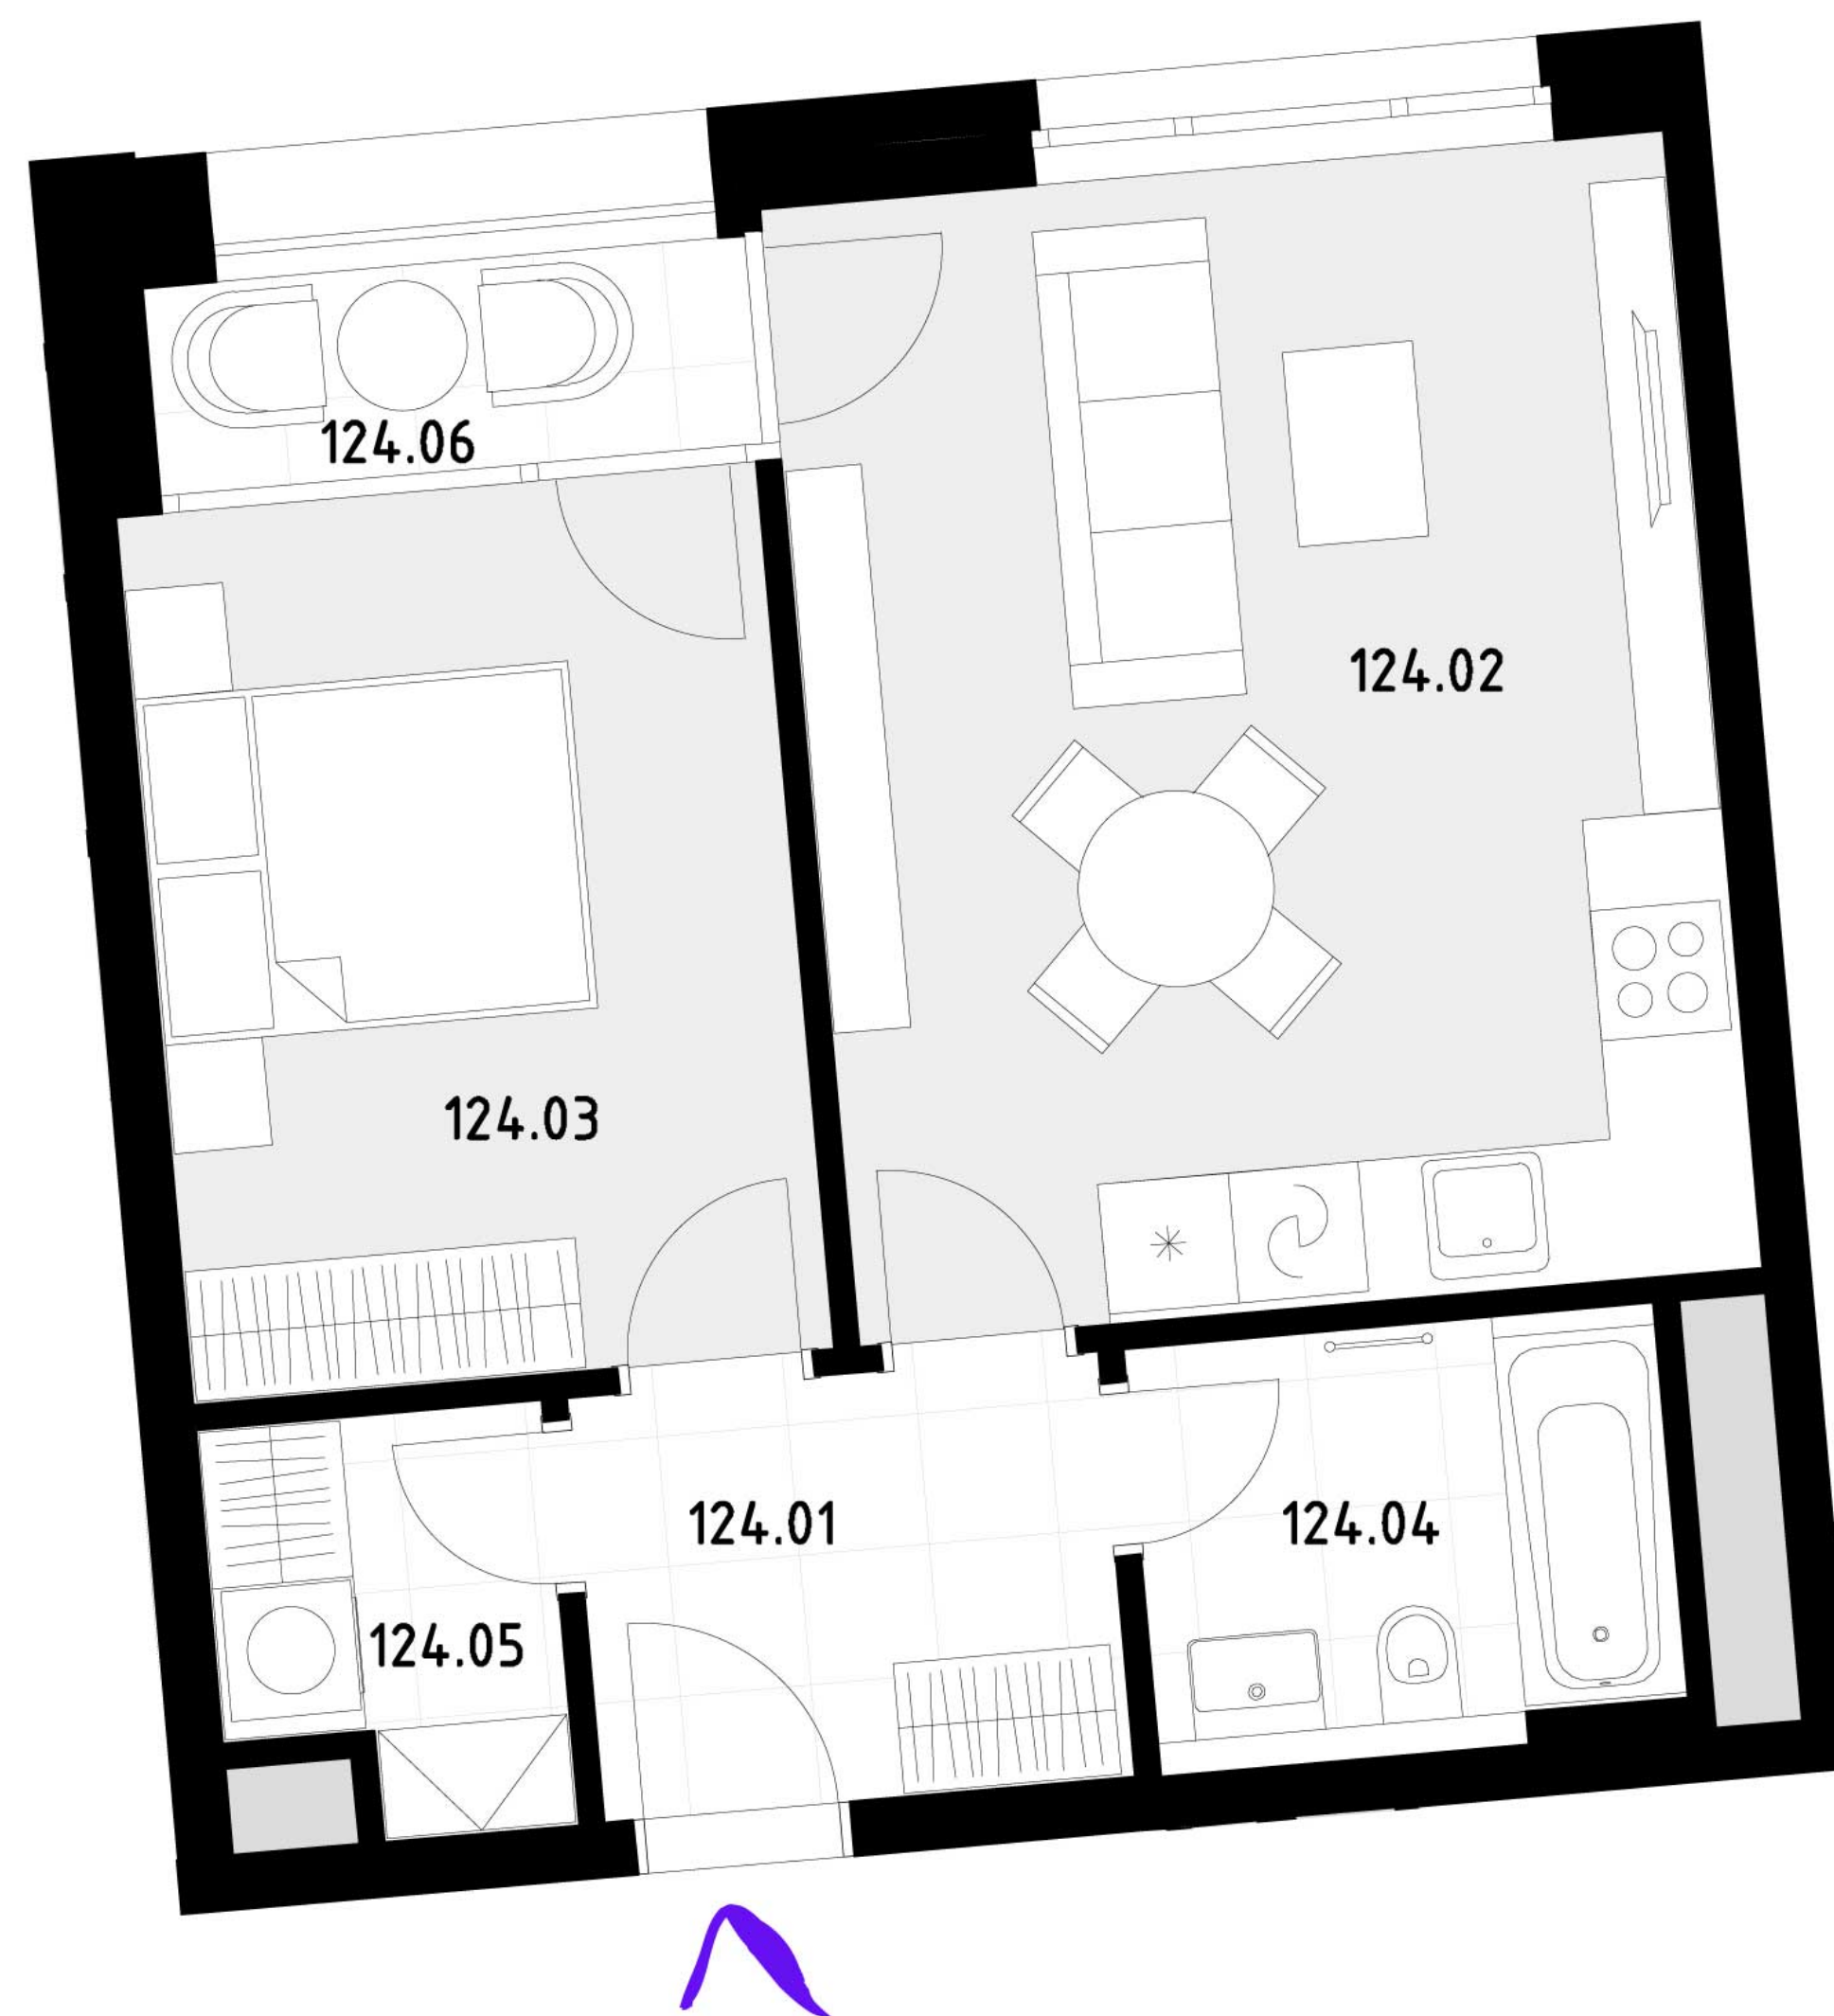


1 m




byt 2+KK
49,80 m²
2.NP - Z

124

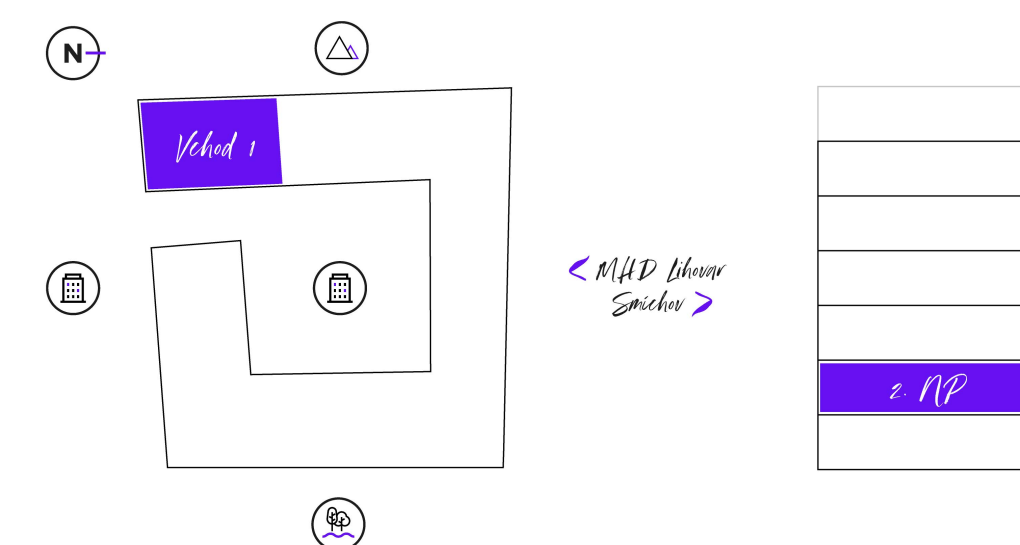

umístění na podlaží

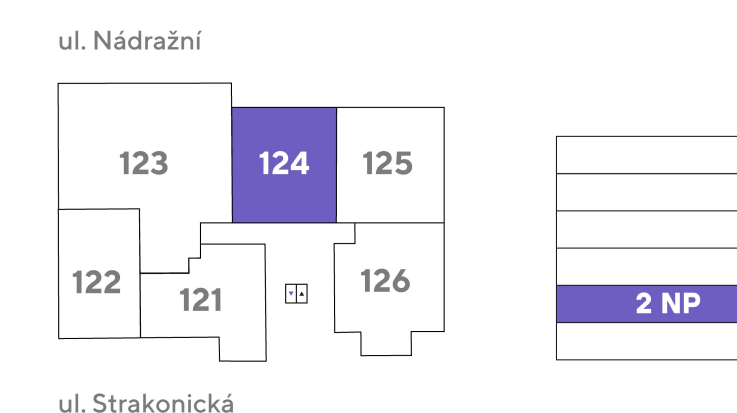

přehled ploch

číslo		rozloha (v m ²)
124.01	Zádveří	4,90
124.02	Pokoj s kuchyňským koutem	22,40
124.03	Pokoj	12,10
124.04	Koupelna + WC	4,40
124.05	Komora	2,90
obytná plocha jednotky		46,70
124.X	Svislé konstrukce	3,10
podlahová plocha jednotky		49,80
příslušenství		
124.06	Lodžie	3,00
72	Parkovací stání	14,20
S02153	Sklep	5,00

energetický štítek B - velmi úsporná