



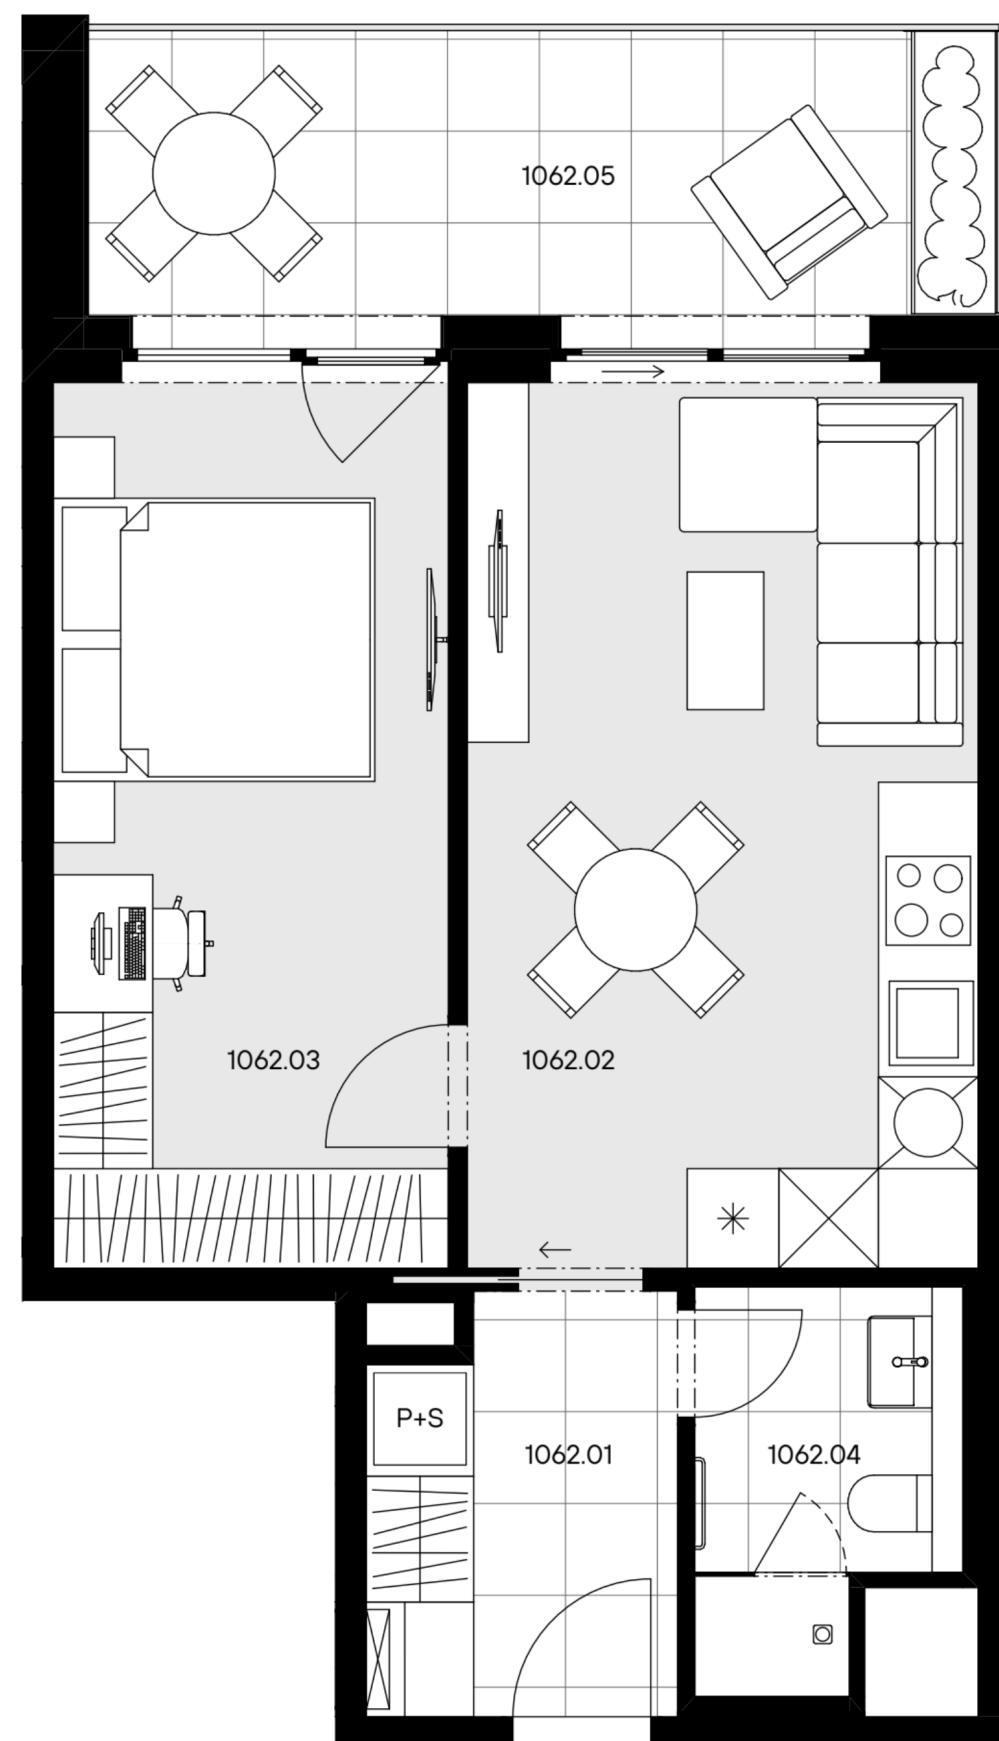


1062

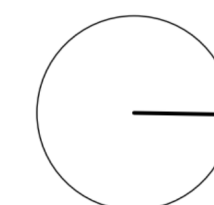


byt 2+KK  
46,70 m<sup>2</sup>  
6.NP - Z

1062

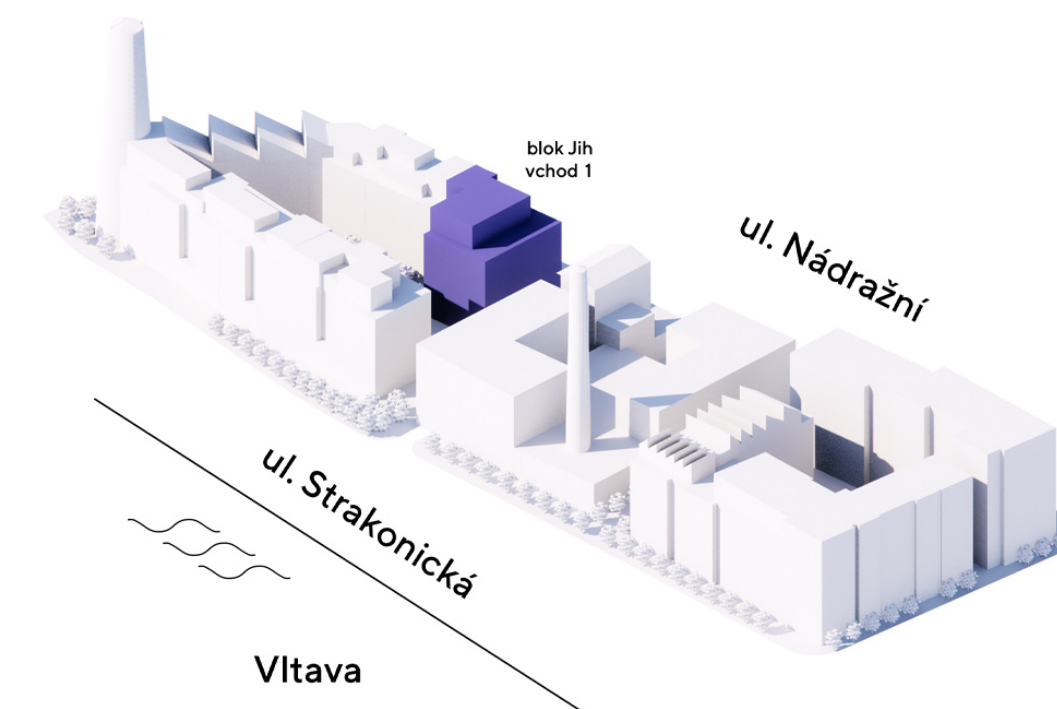

umístění na podlaží

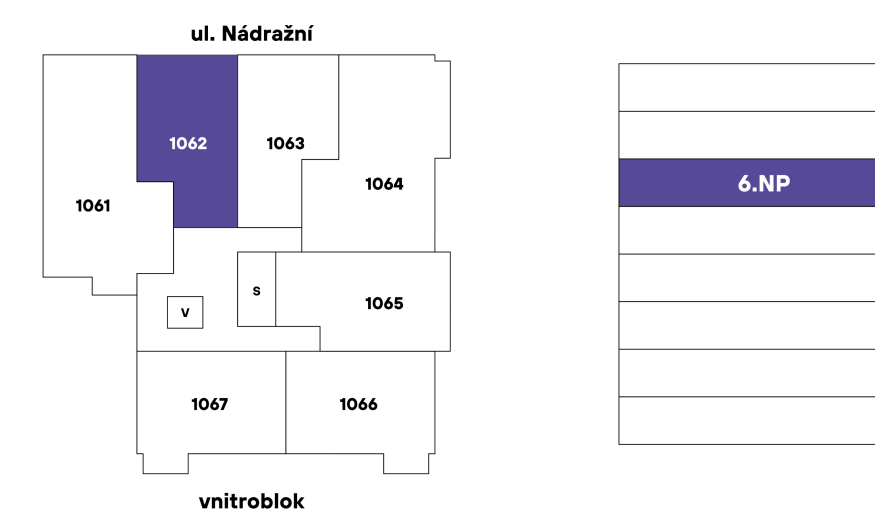

přehled ploch

| číslo                  |                           | rozloha (v m <sup>2</sup> ) |
|------------------------|---------------------------|-----------------------------|
| 1062.01                | Zádveří                   | 5,30                        |
| 1062.02                | Pokoj s kuchyňským koutem | 19,30                       |
| 1062.03                | Pokoj                     | 14,90                       |
| 1062.04                | Koupelna + WC             | 4,10                        |
| obytná plocha jednotky |                           | <b>43,60</b>                |

|                           |                   |              |
|---------------------------|-------------------|--------------|
| 1062.X                    | Svislé konstrukce | 3,10         |
| podlahová plocha jednotky |                   | <b>46,70</b> |

| příslušenství |        |       |
|---------------|--------|-------|
| 1062.05       | Lodžie | 11,00 |

energetický štítek A - mimořádně úsporná