
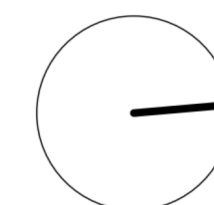


8066

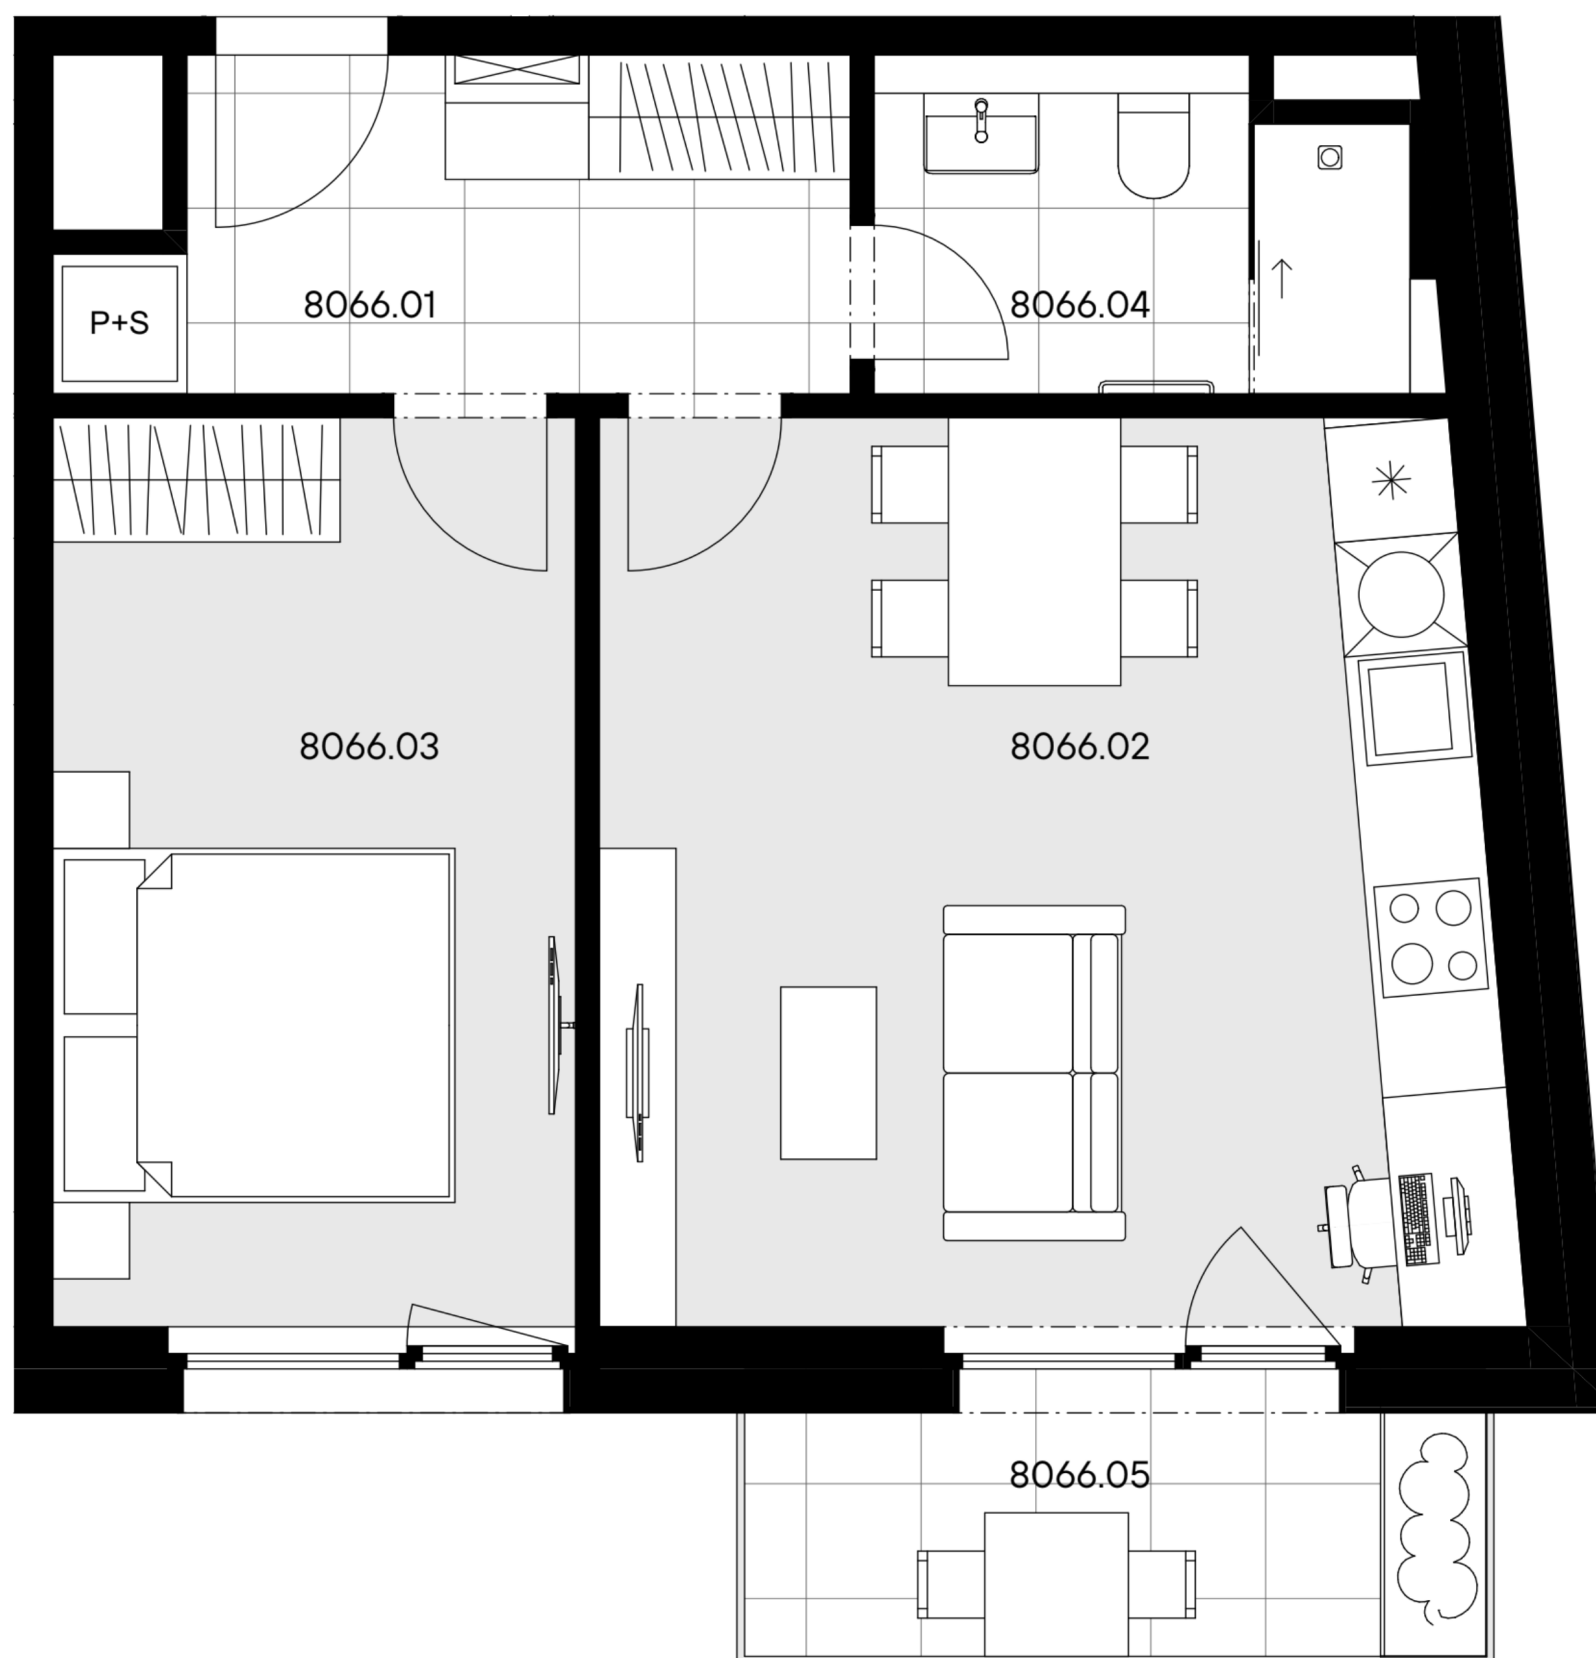


Kuchyňská linka, elektrické spotřebiče ani nábytek nejsou součástí ceny bytu. Rozmístění nábytku je pouze ilustrativní. Výměry jednotlivých místností jsou převzaty z projektové dokumentace. Veškeré informace a údaje včetně vizualizací uvedené na této kartě jsou pouze informativní povahy. Vizualizace, grafické zobrazení a obsahové popisy netvoří přesnou předlohu realizace stavby projektu nebo bytů a představují pouze orientační zobrazení, které může v budoucnu podléhat změnám. Za závazný podklad pro realizaci stavby se považuje projektová dokumentace a smluvní dokumentace.
Trigema a.s., Explora Business Centre, Bucharova 2641/14, 158 00 Praha 5,
800 340 350, prodej@trigema.cz, www.trigema.cz
verze 2025092


lihovar.cz

byt 2+KK
49,30 m²
6.NP - V

8066

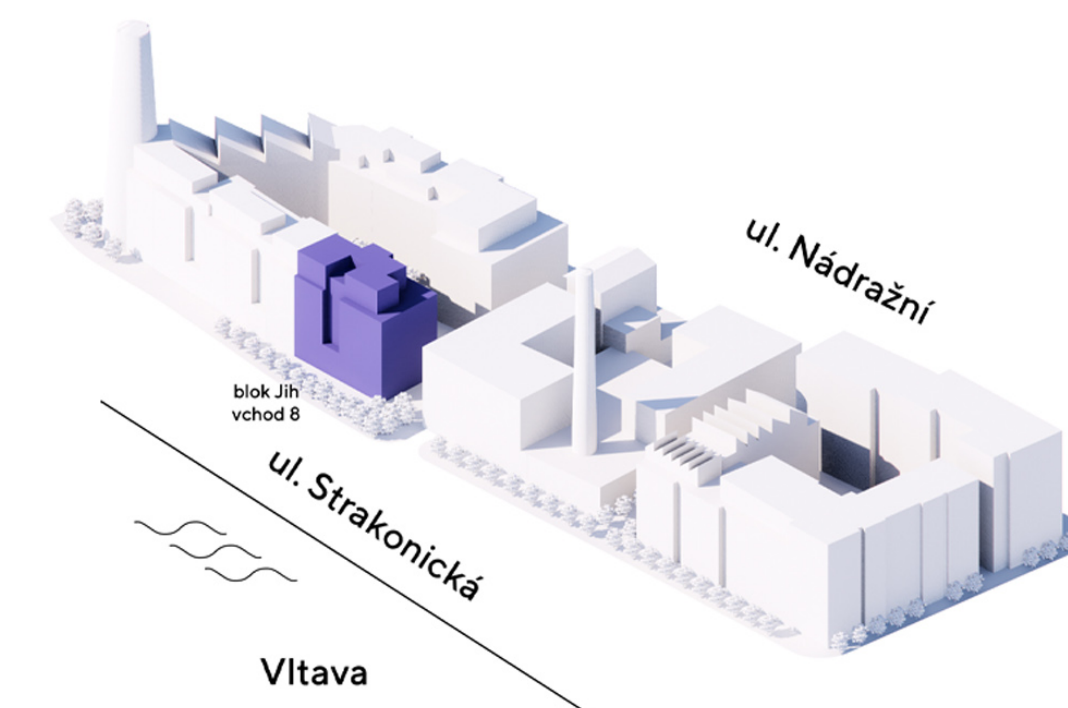

umístění na podlaží

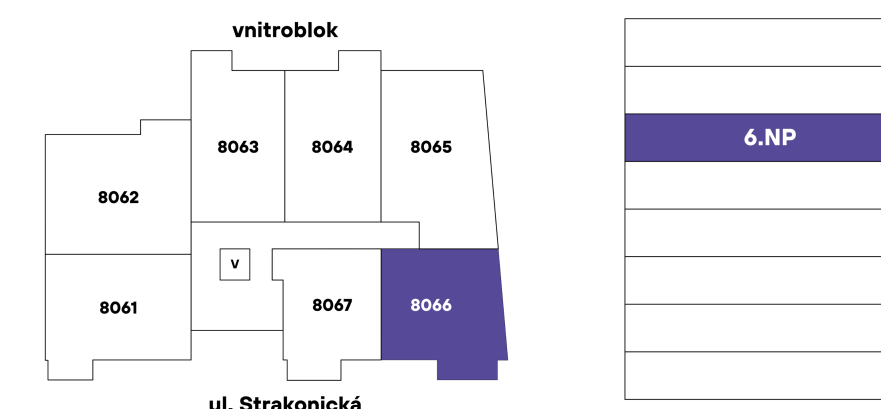

přehled ploch

číslo		rozloha (v m ²)
8066.01	Zádveří	6,70
8066.02	Pokoj s kuchyňským koutem	22,10
8066.03	Pokoj	13,00
8066.04	Koupelna + WC	4,60
obytná plocha jednotky		46,40

8066.X	Svislé konstrukce	2,90
podlahová plocha jednotky		49,30

příslušenství		
8066.05	Balkón	4,90

energetický štítek A - mimořádně úsporná