

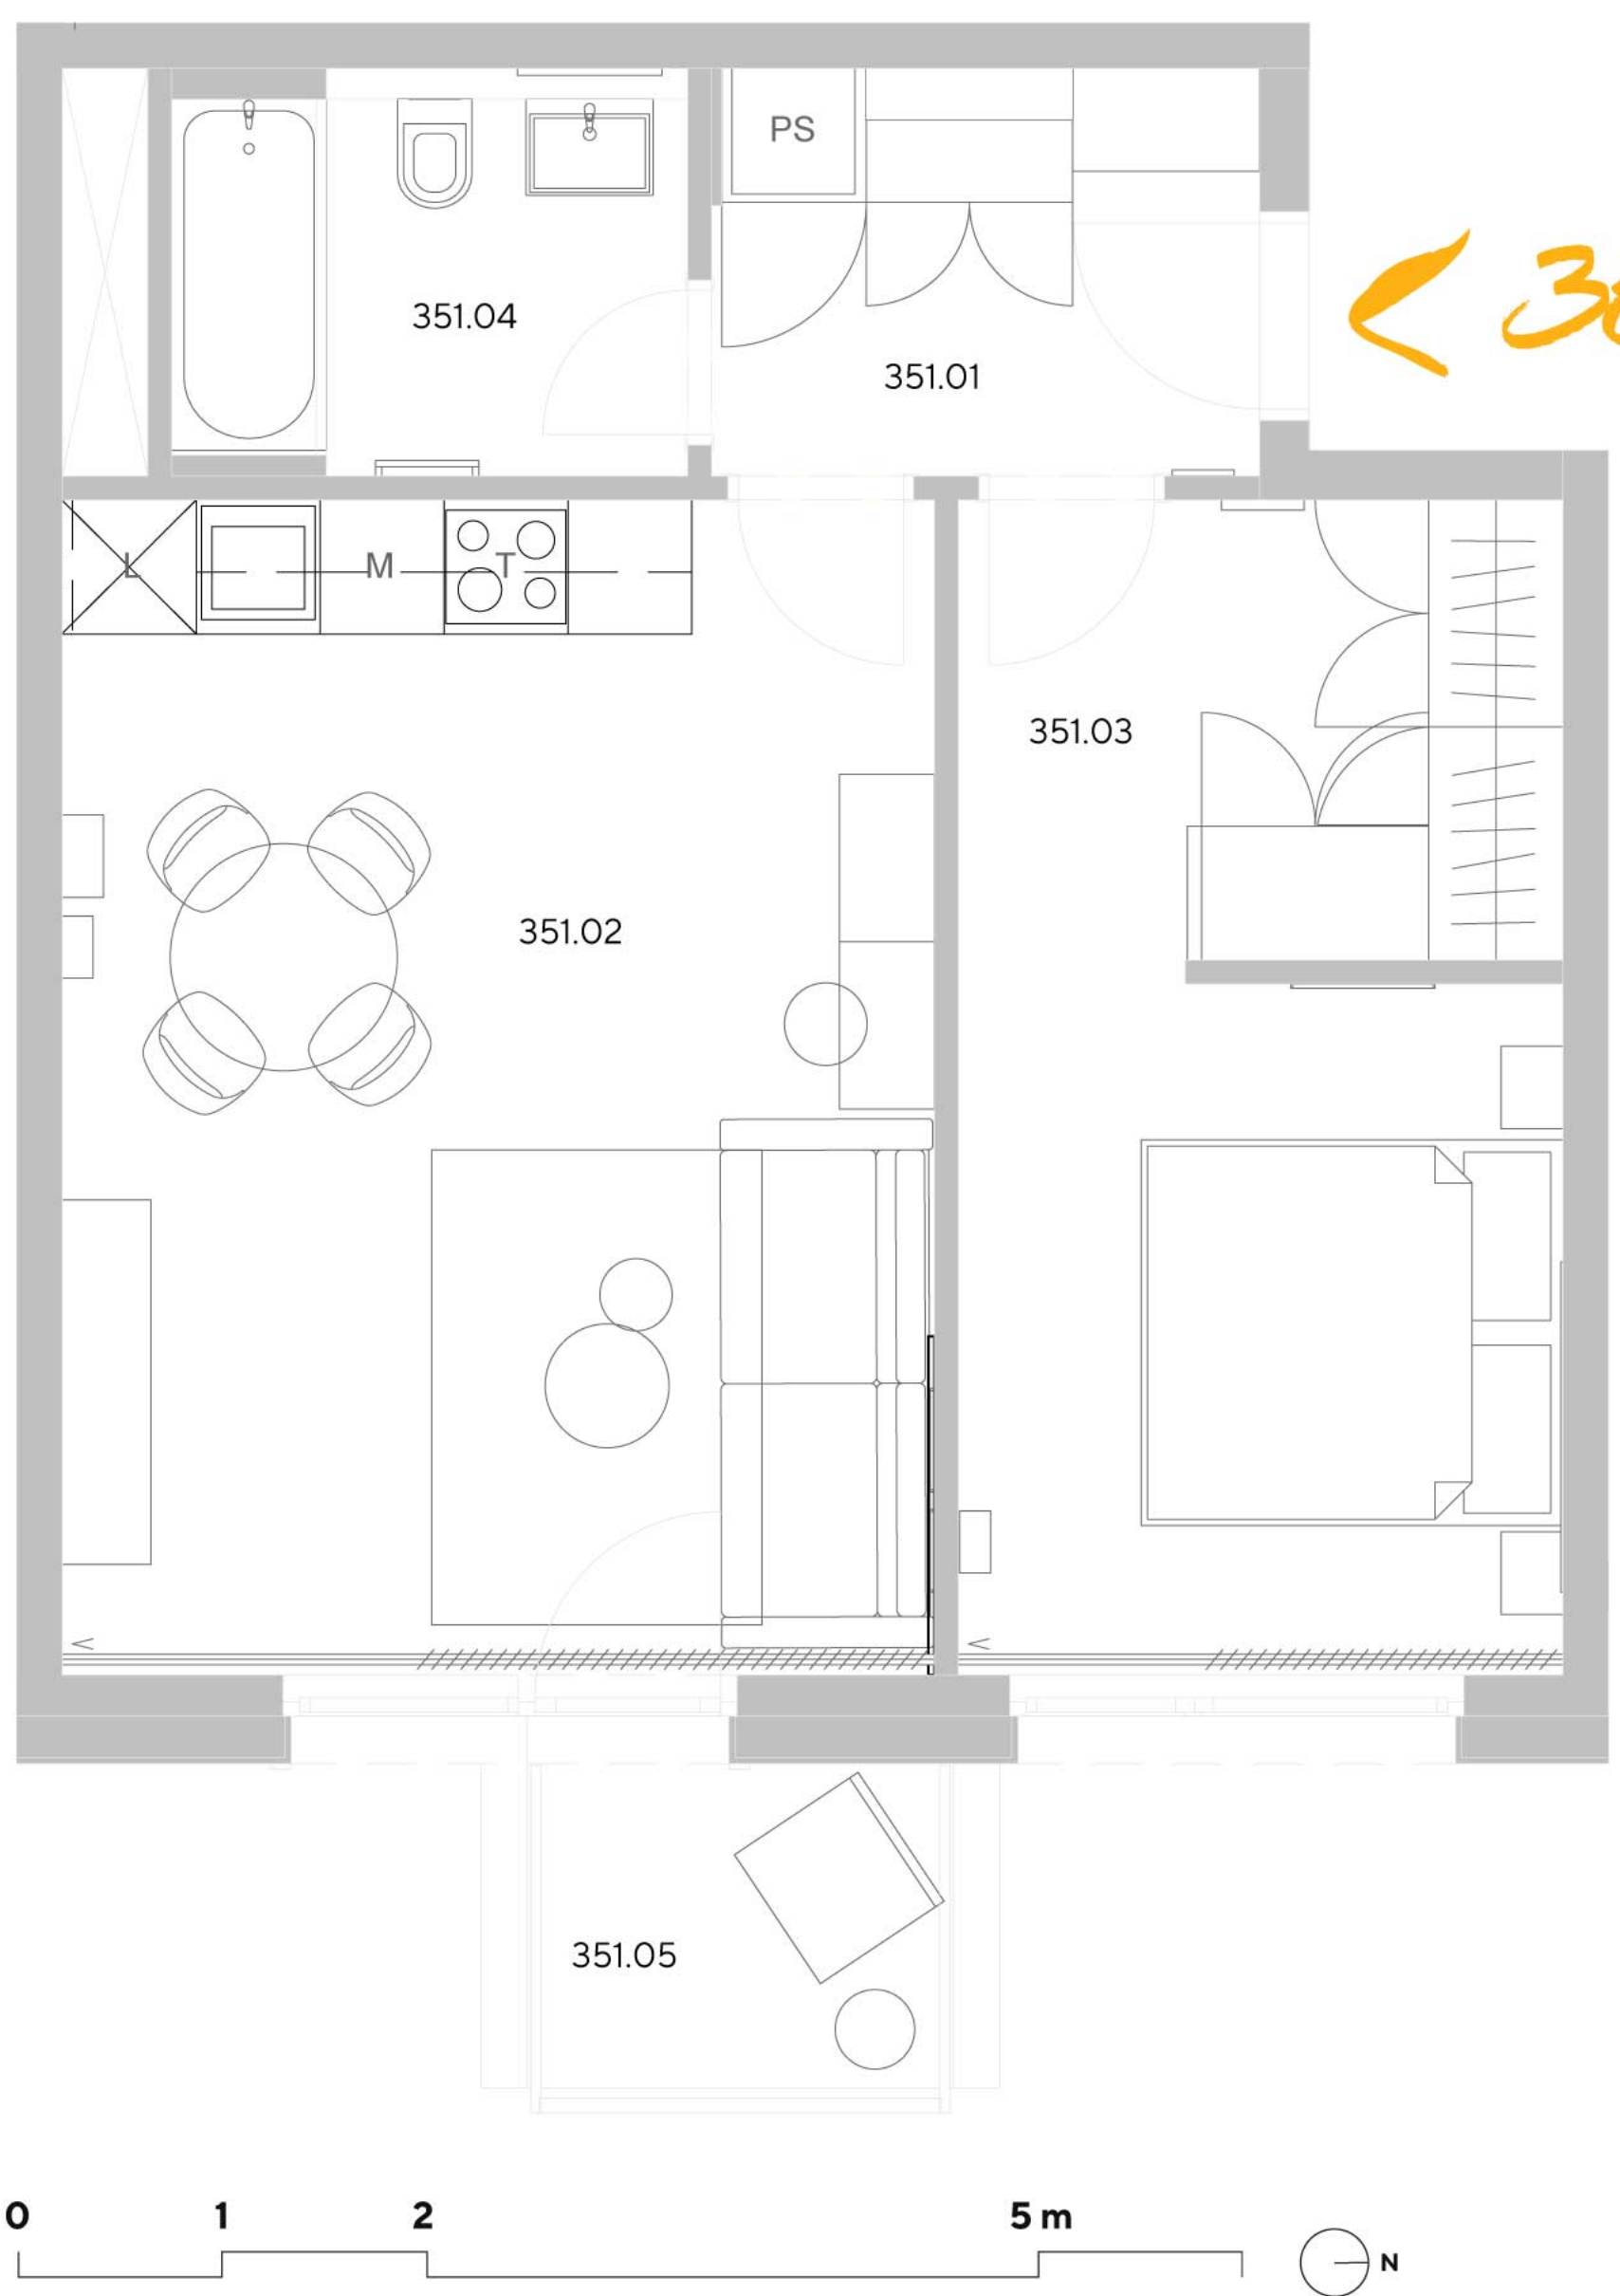


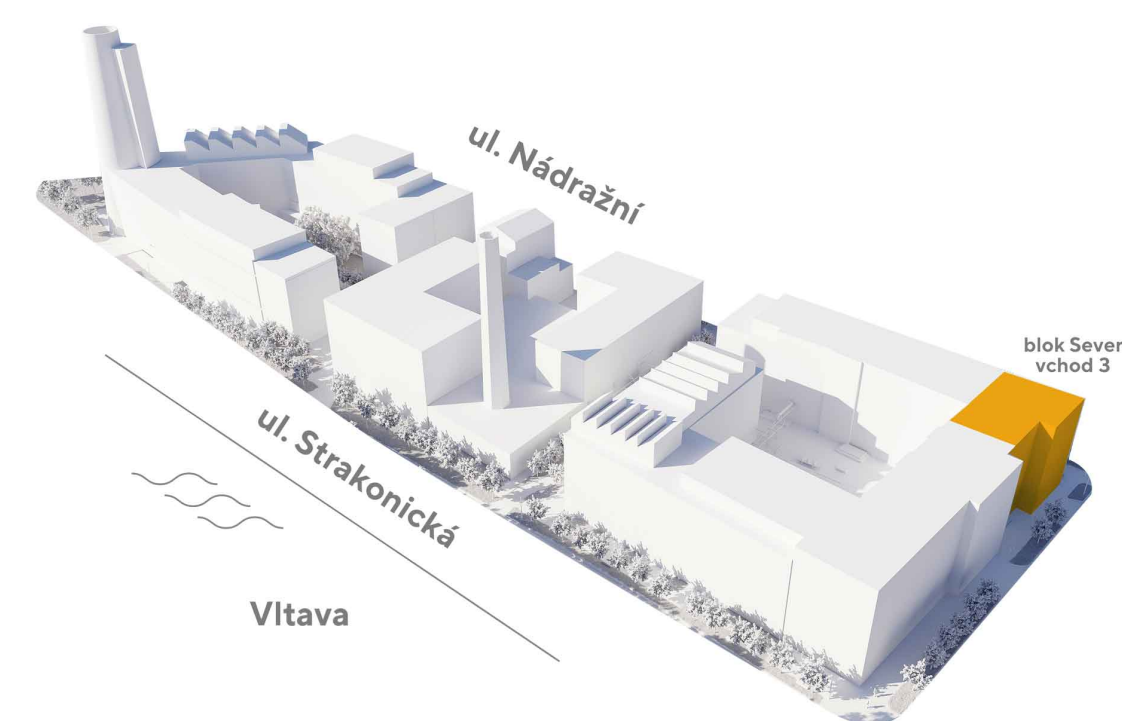

umístění na podlaží

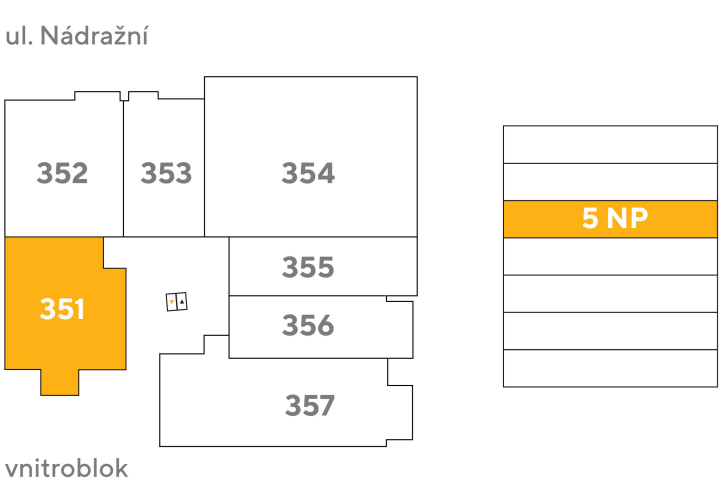

přehled ploch

číslo		rozloha (v m ²)
351.01	Zádveří	5,20
351.02	Pokoj s kuchyňským koutem	24,20
351.03	Pokoj	16,50
351.04	Koupelna + WC	4,50
obytná plocha jednotky		50,40
351.X	Svislé konstrukce	3,10
podlahová plocha jednotky		53,50
příslušenství		
351.05	Balkón	3,40

energetický štítek B – velmi úsporná