



byt 4+KK
116,90 m²
7.NP - VZ

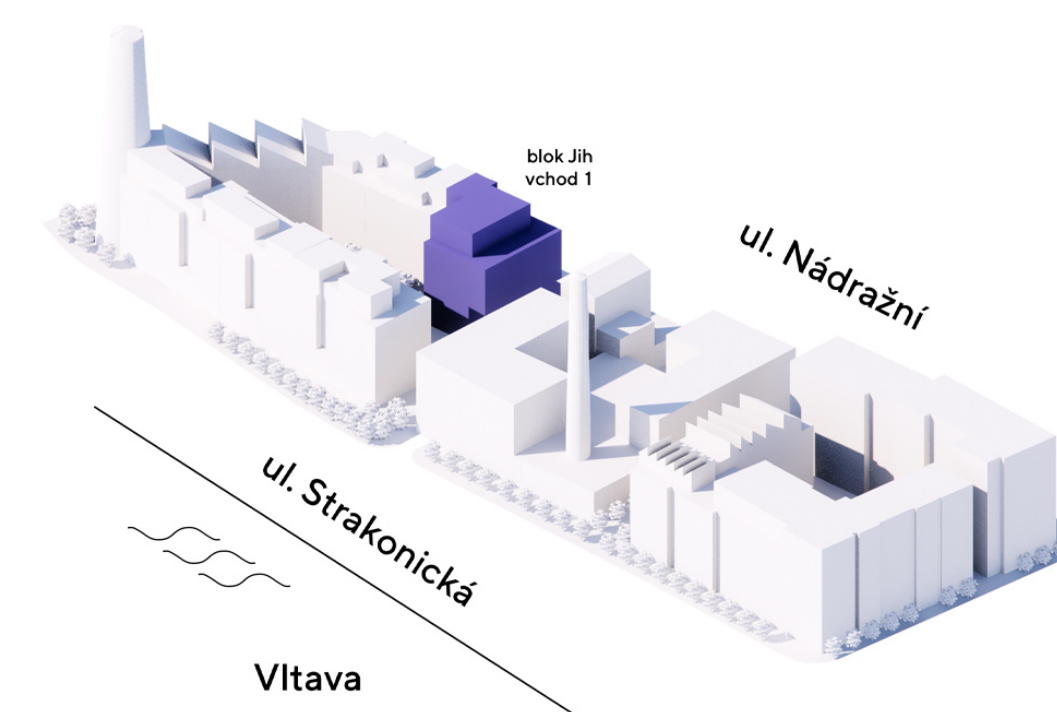

umístění na podlaží

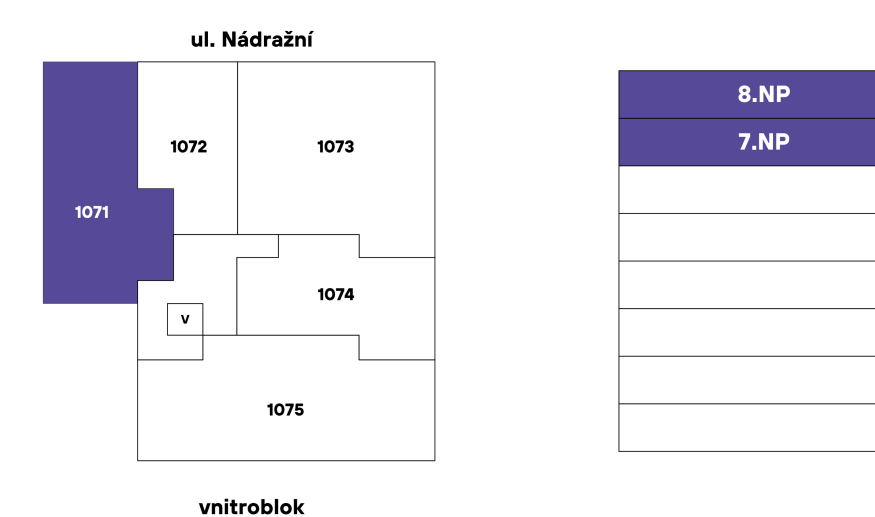



přehled ploch

číslo		rozloha (v m ²)
1071.01	Zádveří	7,40
1071.02	Pokoj s kuchyňským koutem	28,40
1071.03	Chodba	4,40
1071.04	Pokoj	13,70
1071.05	Šatna	6,40
1071.06	Koupelna + WC	4,10
1071.07	Komora	2,40
1071.08	WC	3,90
1071.09	Komora	1,90
1071.10	Chodba	9,90
1071.11	Pokoj	10,50
1071.12	Pokoj	11,80
1071.13	Koupelna + WC	5,00
obytná plocha jednotky		109,80
1071.X	Svislé konstrukce	7,10
podlahová plocha jednotky		116,90
příslušenství		
1071.14	Terasa	11,10
1071.15	Terasa	7,60

energetický štítek A - mimořádně úsporná



< 1071

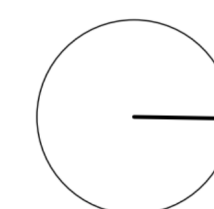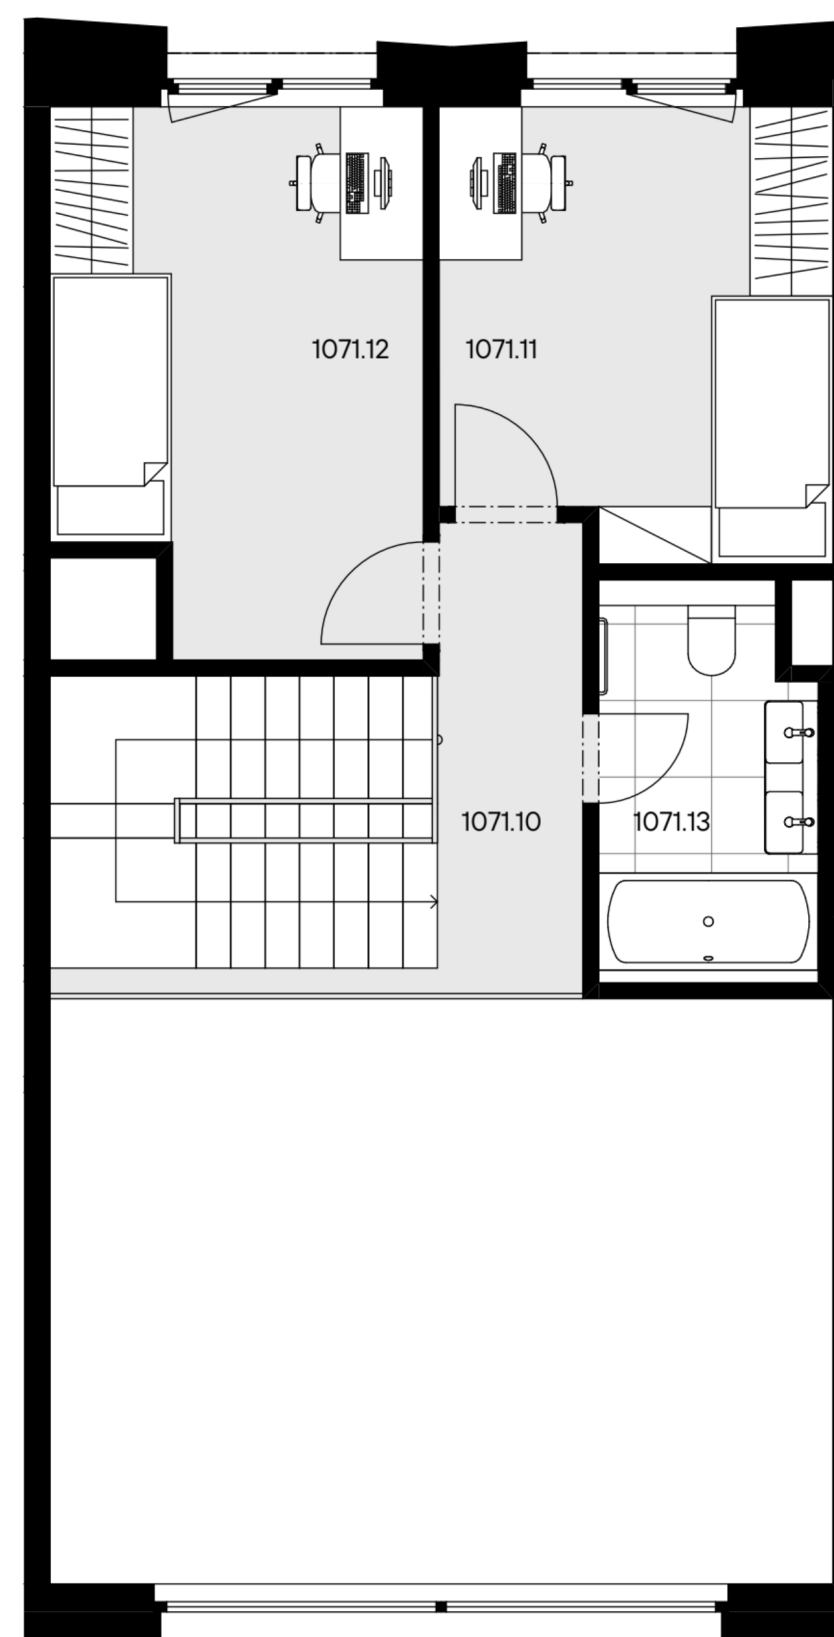

0 1 2 5m 10m

Kuchyňská linka, elektrické spotřebiče ani nábytek nejsou součástí ceny bytu. Rozmístění nábytku je pouze ilustrativní. Výměry jednotlivých místností jsou převzaty z projektové dokumentace. Veškeré informace a údaje včetně vizualizací uvedené na této kartě jsou pouze informativní povahy. Vizualizace, grafické zobrazení a obsahové popisy netvoří přesnou předlohu realizace stavby projektu nebo bytů a představují pouze orientační zobrazení, které může v budoucnu podléhat změnám. Za závazný podklad pro realizaci stavby se považuje projektová dokumentace a smluvní dokumentace.
Trigema a.s., Explora Business Centre, Bucharova 2641/14, 158 00 Praha 5,
800 340 350, prodej@trigema.cz, www.trigema.cz
verze 2026021