


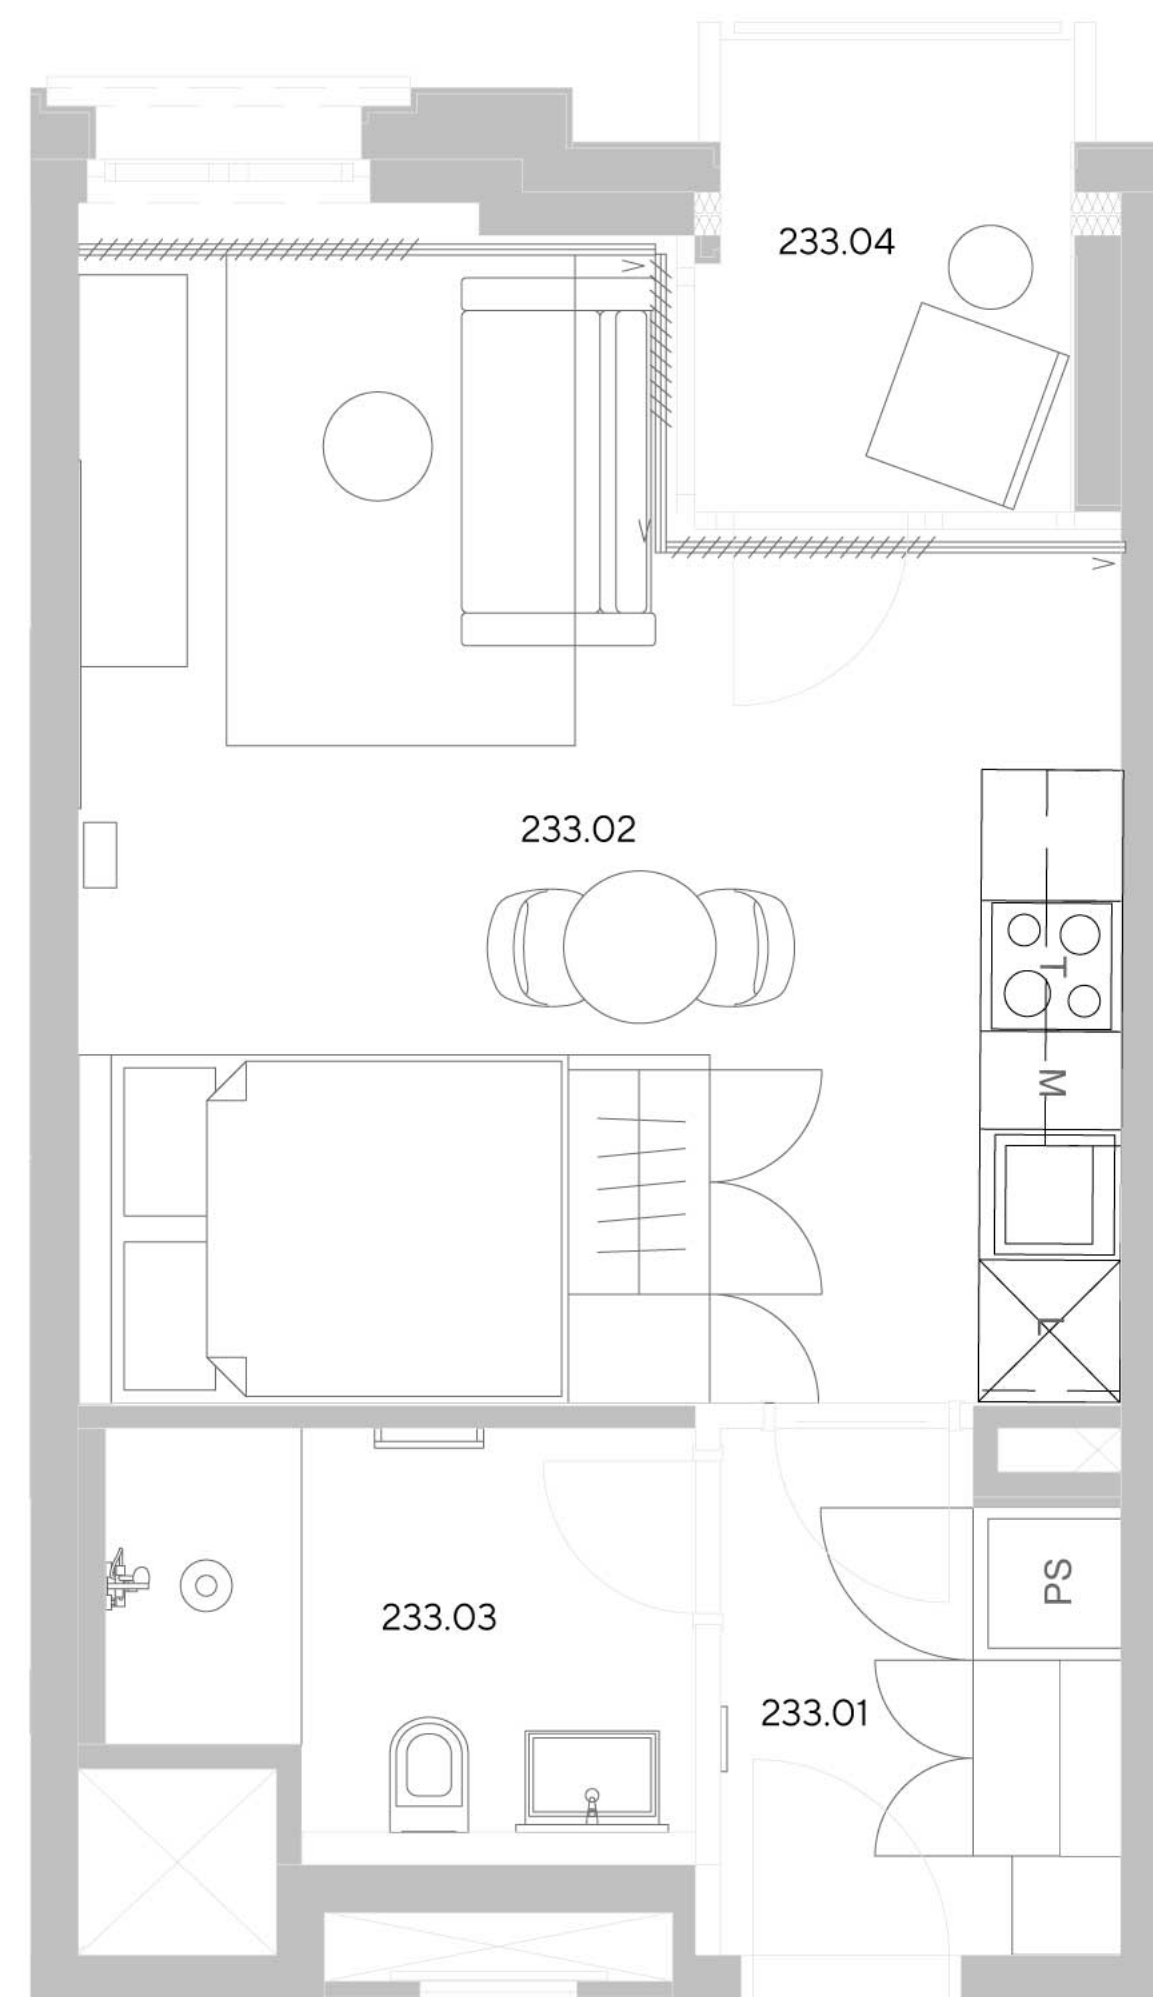


233




byt 1+KK
34,00 m²
3.NP - Z

233

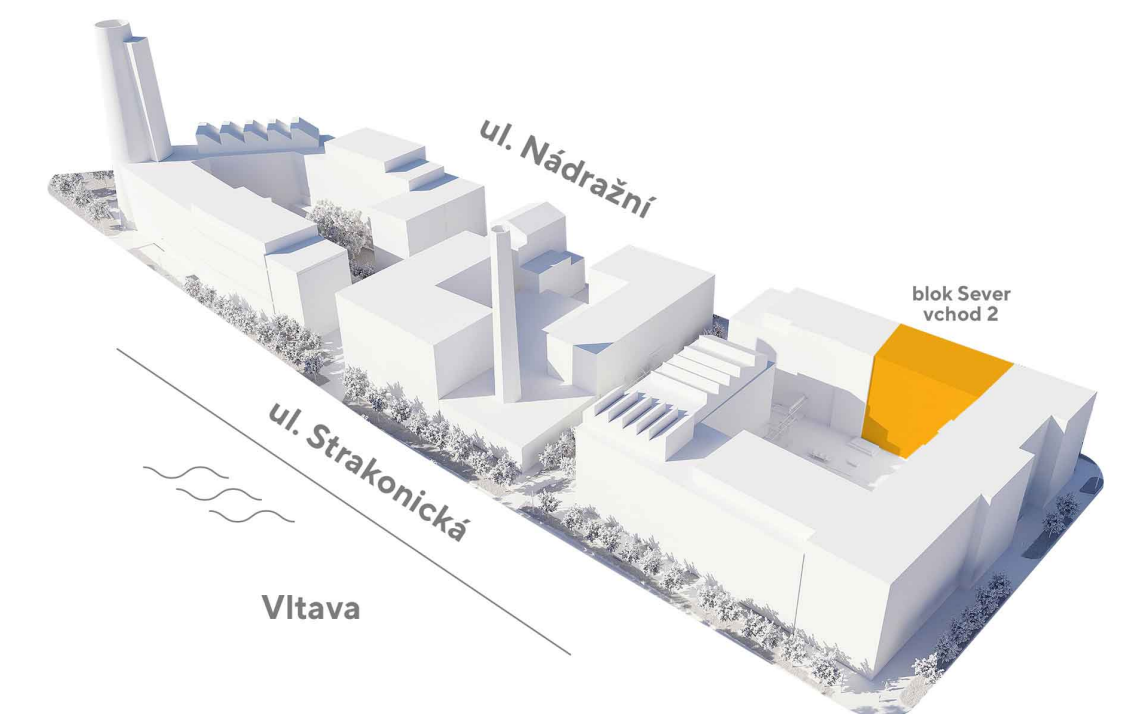

umístění na podlaží

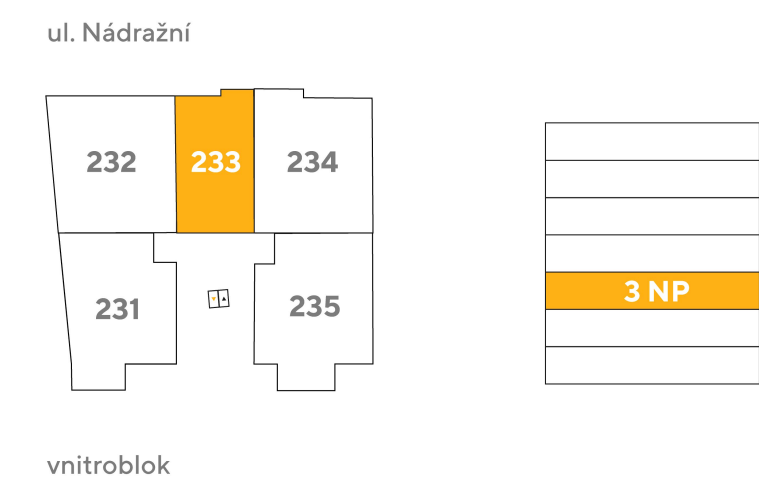

přehled ploch

číslo		rozloha (v m ²)
233.01	Zádveří	4,20
233.02	Pokoj s kuchyňským koutem	23,40
233.03	Koupelna + WC	4,70
obytná plocha jednotky		32,30
233.X	Svislé konstrukce	1,70
podlahová plocha jednotky		34,00
příslušenství		
233.04	Lodžie	3,60

energetický štítek B – velmi úsporná