


**umístění na podlaží**


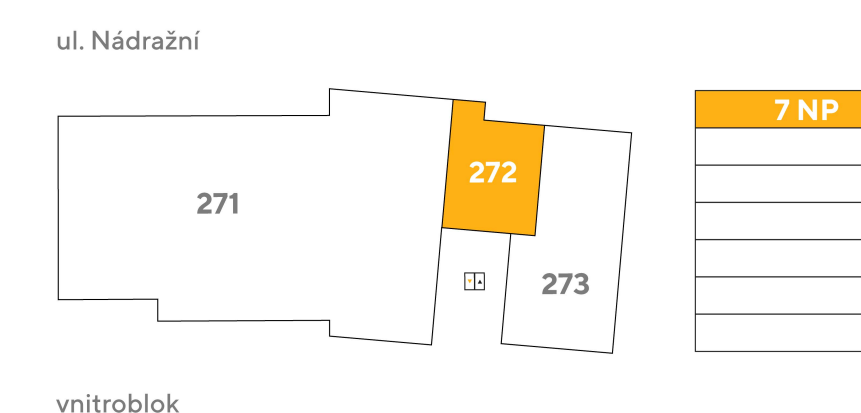


vnitroblok

**přehled ploch**

číslo		rozloha (v m <sup>2</sup> )
272.01	Zádvěří	7,80
272.02	Pokoj s kuchyňským koutem	28,40
272.03	Koupelna + WC	4,60
<b>obytná plocha jednotky</b>		<b>40,80</b>
272.X	Svislé konstrukce	2,20
<b>podlahová plocha jednotky</b>		<b>43,00</b>
<b>příslušenství</b>		
272.04	Terasa	1,90

energetický štítek B - velmi úsporná

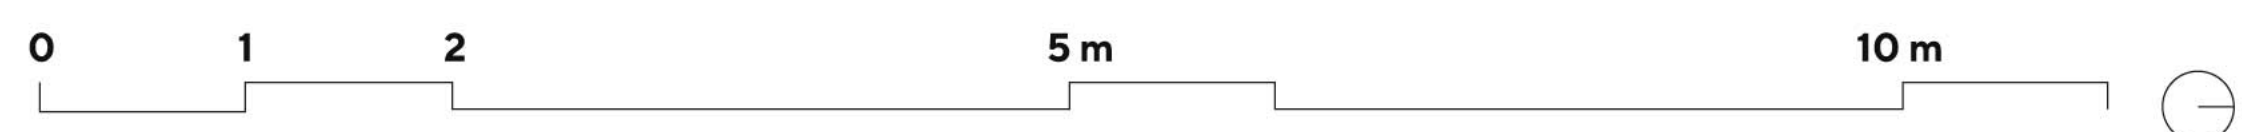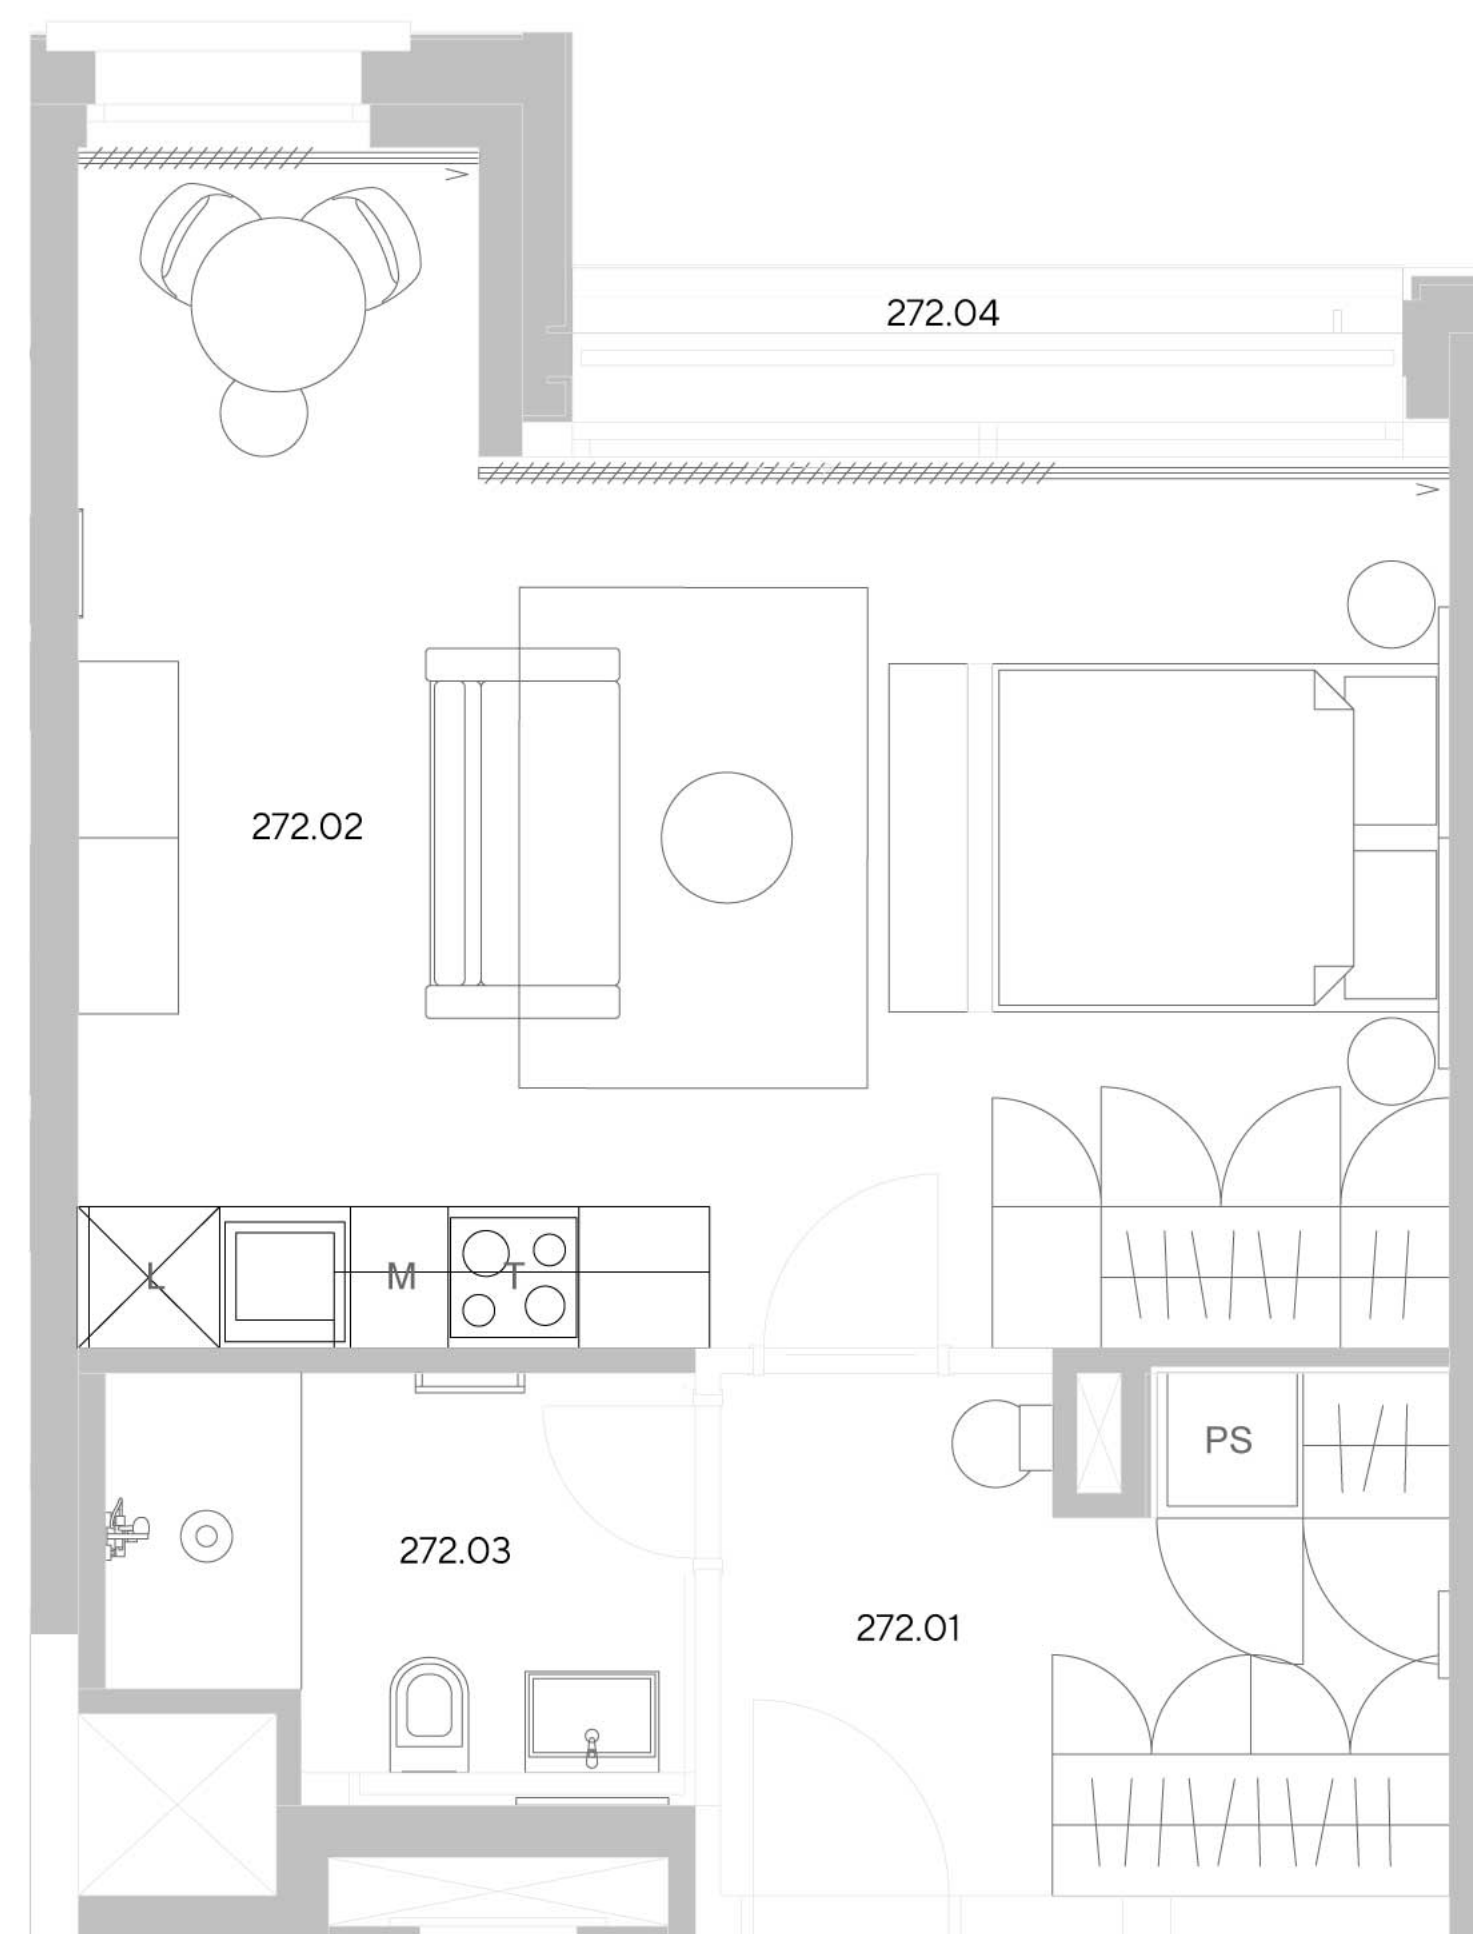

Exkluzivní zastoupení pro pronájem bytů  
Eva Jílková, +420 257 328 281, +420 724 551 238, info@lihoval.cz

svoboda&williams | CHRISTIE'S  
INTERNATIONAL REAL ESTATE

Veškeré informace (vizualizace, grafická zobrazení, obsahové popisy) uvedené na této kartě jsou pouze informativní povahy a netvoří přesnou předlohu realizace stavby projektu nebo bytů. Představují pouze orientační zobrazení, které může v budoucnu podléhat změnám. Závažným podkladem realizace je považována výhradně smluvní dokumentace. Více informací k této kartě bytu a jednotlivým definicím na: [www.lihoval.cz/disclaimer](http://www.lihoval.cz/disclaimer) verze 2024030

lihoval.cz