



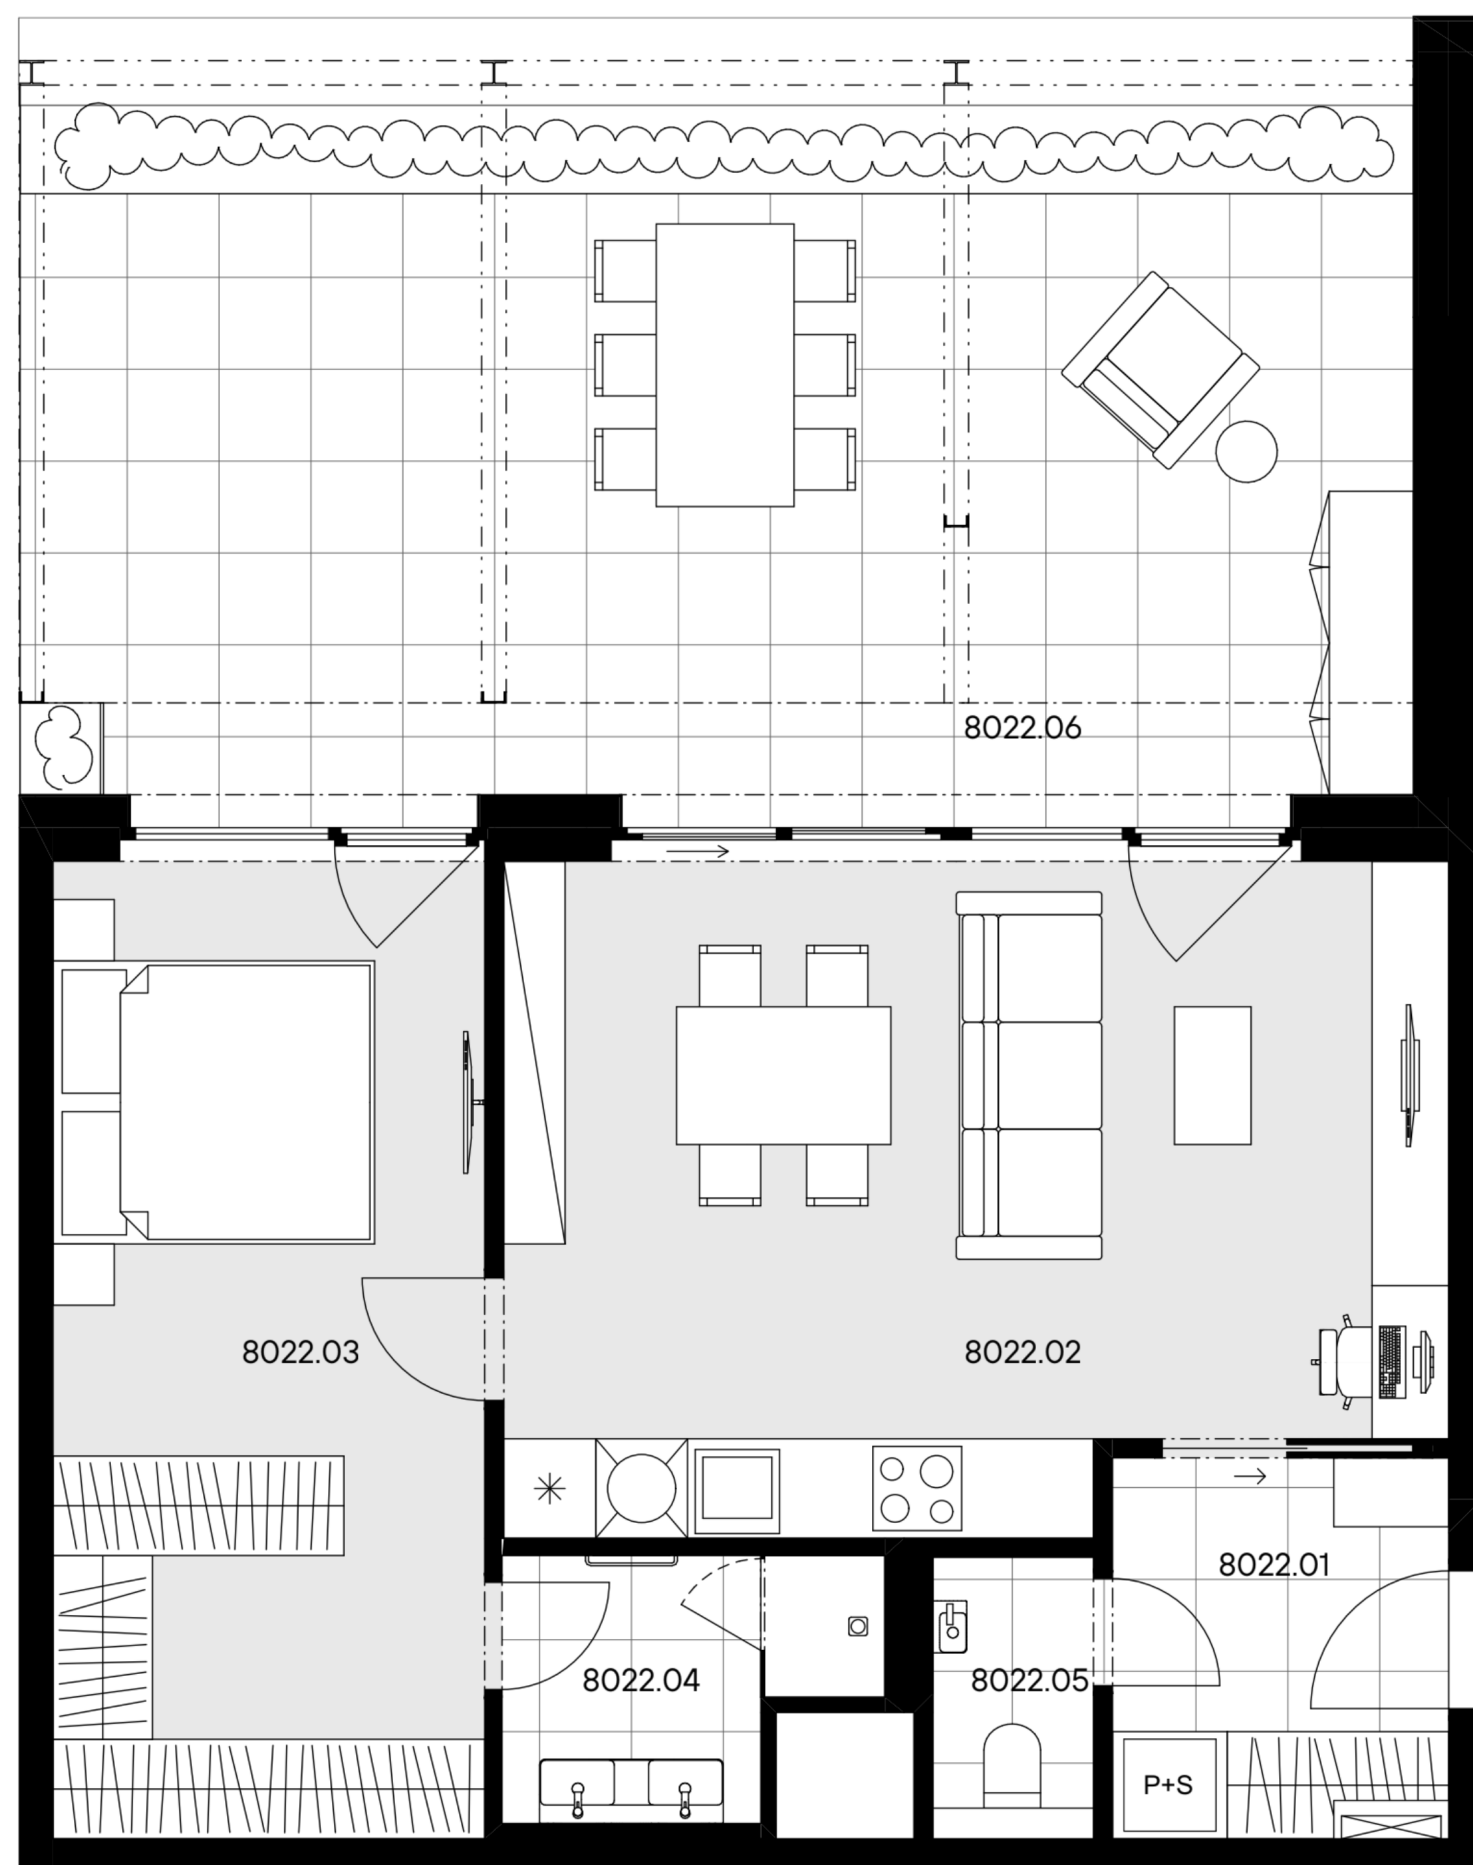


< 8022

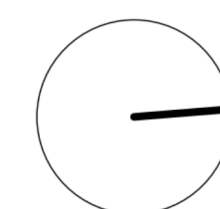


Kuchyňská linka, elektrické spotřebiče ani nábytek nejsou součástí ceny bytu. Rozmístění nábytku je pouze ilustrativní. Výměry jednotlivých místností jsou převzaty z projektové dokumentace. Veškeré informace a údaje včetně vizualizací uvedené na této kartě jsou pouze informativní povahy. Vizualizace, grafické zobrazení a obsahové popisy netvoří přesnou předlohu realizace stavby projektu nebo bytů a představují pouze orientační zobrazení, které může v budoucnu podléhat změnám. Za závazný podklad pro realizaci stavby se považuje projektová dokumentace a smluvní dokumentace.
Trigema a.s., Explora Business Centre, Bucharova 2641/14, 158 00 Praha 5,
800 340 350, prodej@trigema.cz, www.trigema.cz
verze 2025092

byt 1+KK (2+KK)
58,20 m²
2.NP - Z

8022

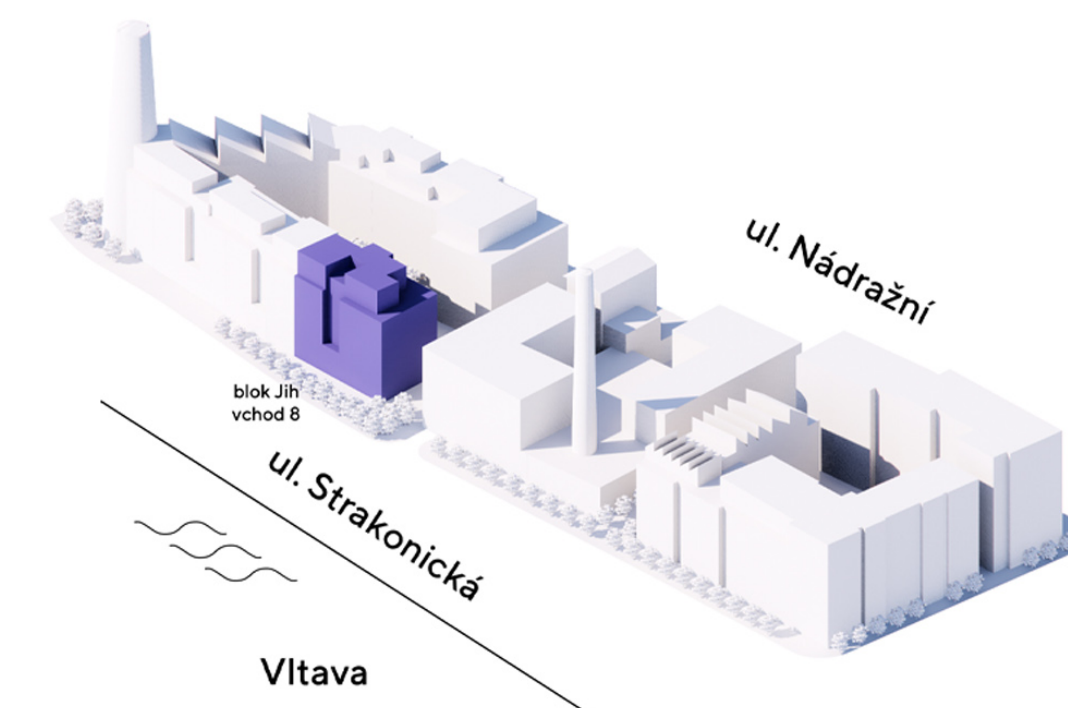

umístění na podlaží

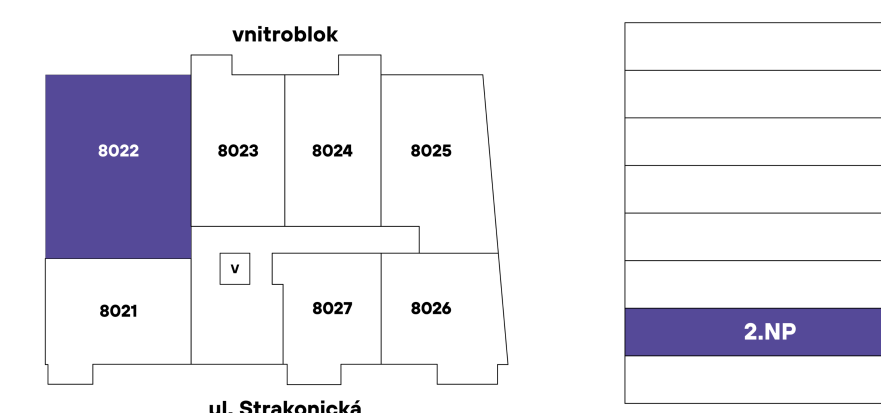

přehled ploch

číslo		rozloha (v m ²)
8022.01	Zádveří	5,50
8022.02	Pokoj s kuchyňským koutem	25,80
8022.03	Víceúčelová místnost	18,00
8022.04	Koupelna	3,70
8022.05	WC	1,90
obytná plocha jednotky		54,90
8022.X	Svislé konstrukce	3,30
podlahová plocha jednotky		58,20
příslušenství		
8022.06	Lodžie	41,00

energetický štítek A - mimořádně úsporná