





223

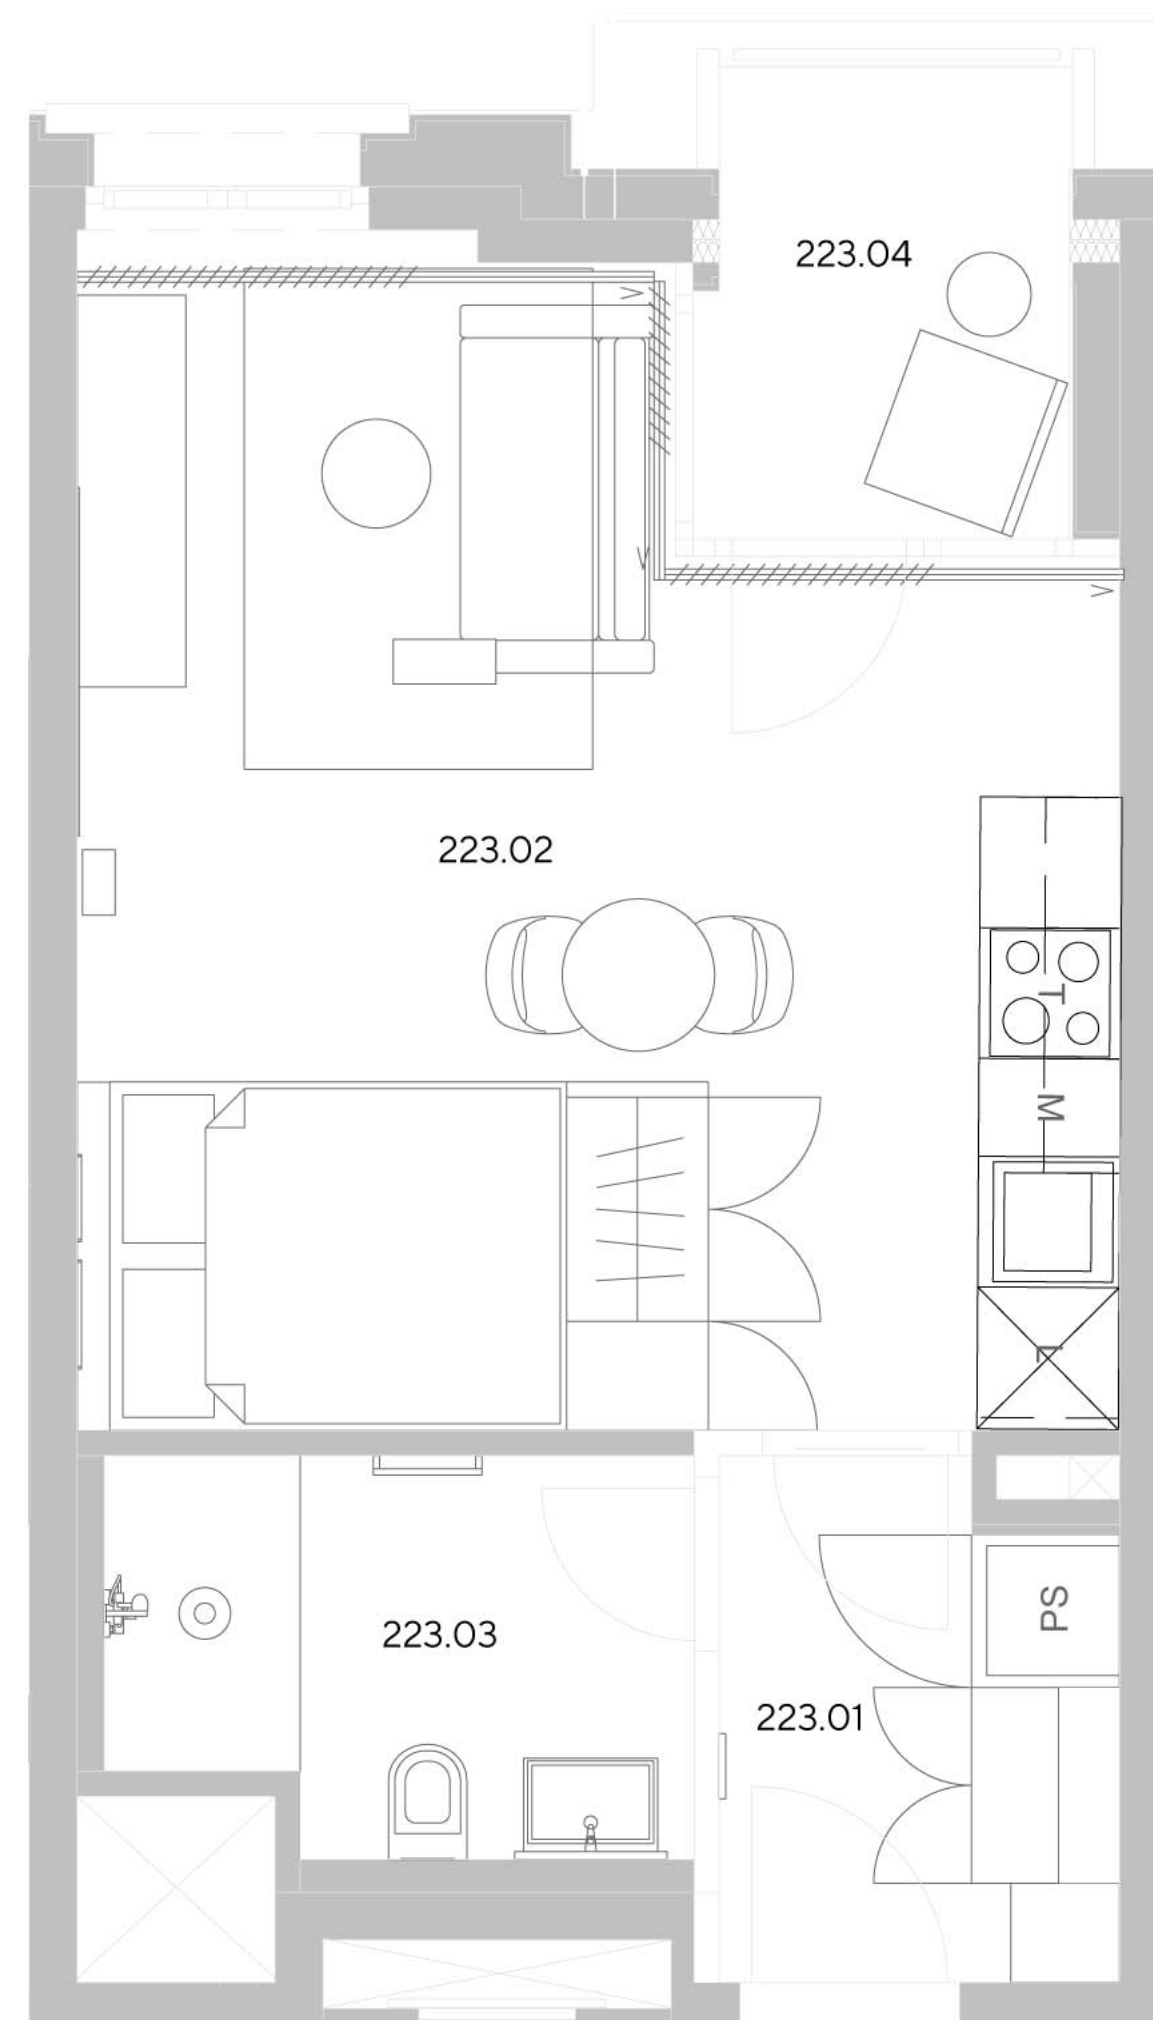


byt 1+KK
34,00 m²
2.NP - Z

223

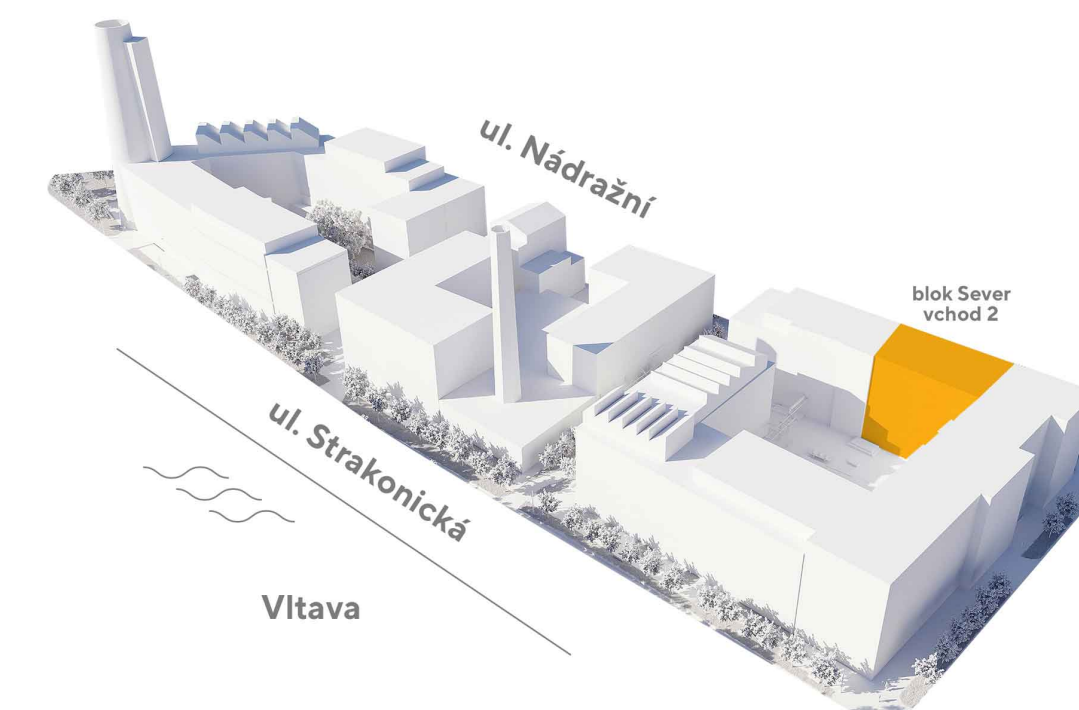

umístění na podlaží

ul. Nádražní

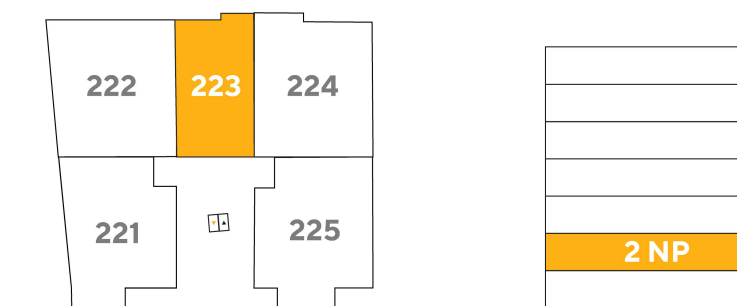

vnitroblok

přehled ploch

číslo		rozloha (v m ²)
223.01	Zádveří	4,20
223.02	Pokoj s kuchyňským koutem	23,20
223.03	Koupelna + WC	4,70
obytná plocha jednotky		32,10
223.X	Svislé konstrukce	1,90
podlahová plocha jednotky		34,00
příslušenství		
223.04	Lodžie	3,60

energetický štítek B – velmi úsporná