



< 6042

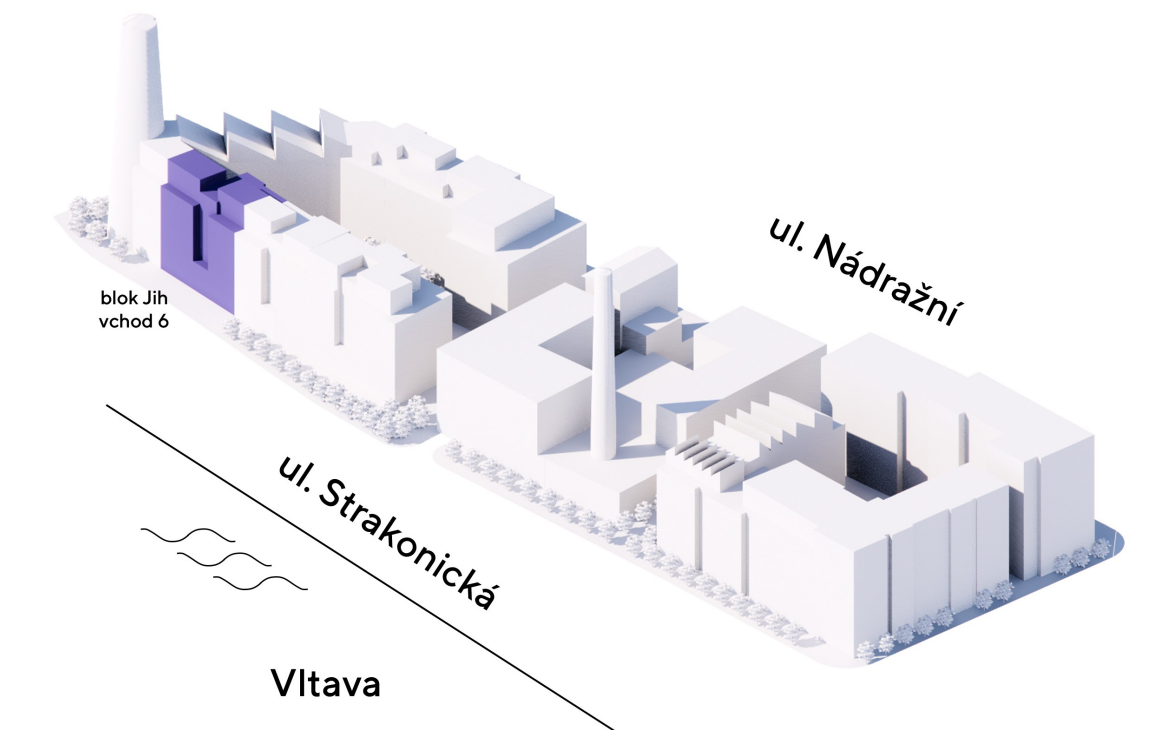



umístění na podlaží

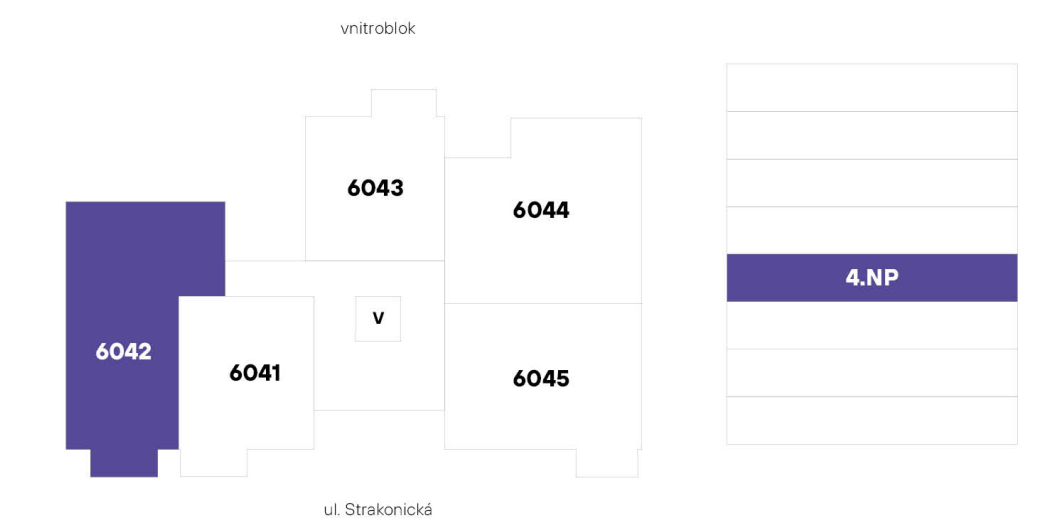

přehled ploch

číslo		rozloha (v m ²)
6042.01	Chodba	9,90
6042.02	Pokoj s kuchyňským koutem	23,60
6042.03	Pokoj	12,70
6042.04	Koupelna + WC	4,60
obytná plocha jednotky		50,80
6042.X	Svislé konstrukce	2,60
podlahová plocha jednotky		53,40
příslušenství		
6042.05	Balkón	4,00
6042.06	Lodžie	10,70

energetický štítek A - mimořádně úsporná

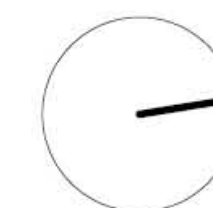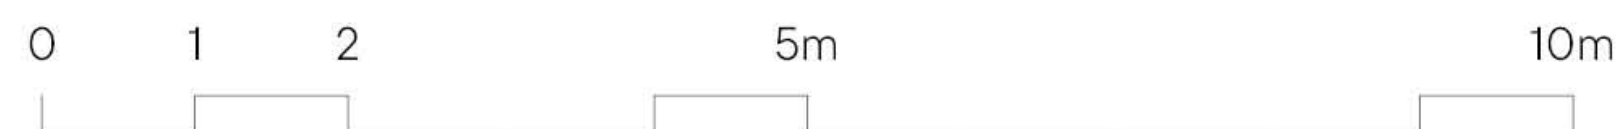

Kuchyňská linka, elektrické spotřebiče ani nábytek nejsou součástí ceny bytu. Rozmístění nábytku je pouze ilustrativní. Výměry jednotlivých místností jsou převzaty z projektové dokumentace. Veškeré informace a údaje včetně vizualizací uvedené na této kartě jsou pouze informativní povahy. Vizualizace, grafické zobrazení a obsahové popisy netvoří přesnou předlohu realizace stavby projektu nebo bytů a představují pouze orientační zobrazení, které může v budoucnu podléhat změnám. Za závazný podklad pro realizaci stavby se považuje projektová dokumentace a smluvní dokumentace.

Trigema a.s., Explora Business Centre, Bucharova 2641/14, 158 00 Praha 5,
800 340 350, prodej@trigema.cz, www.trigema.cz

verze 2025033

lihovar.cz