



byt 1+KK
37,50 m²
6.NP - V


2063

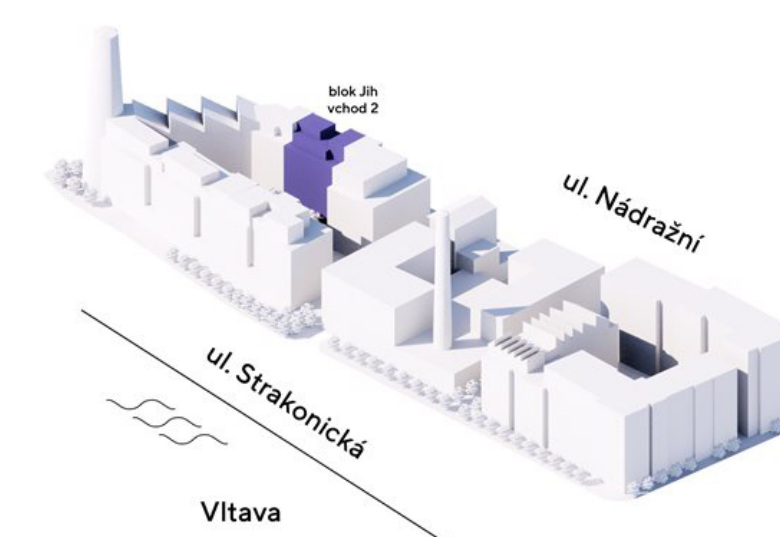

2063

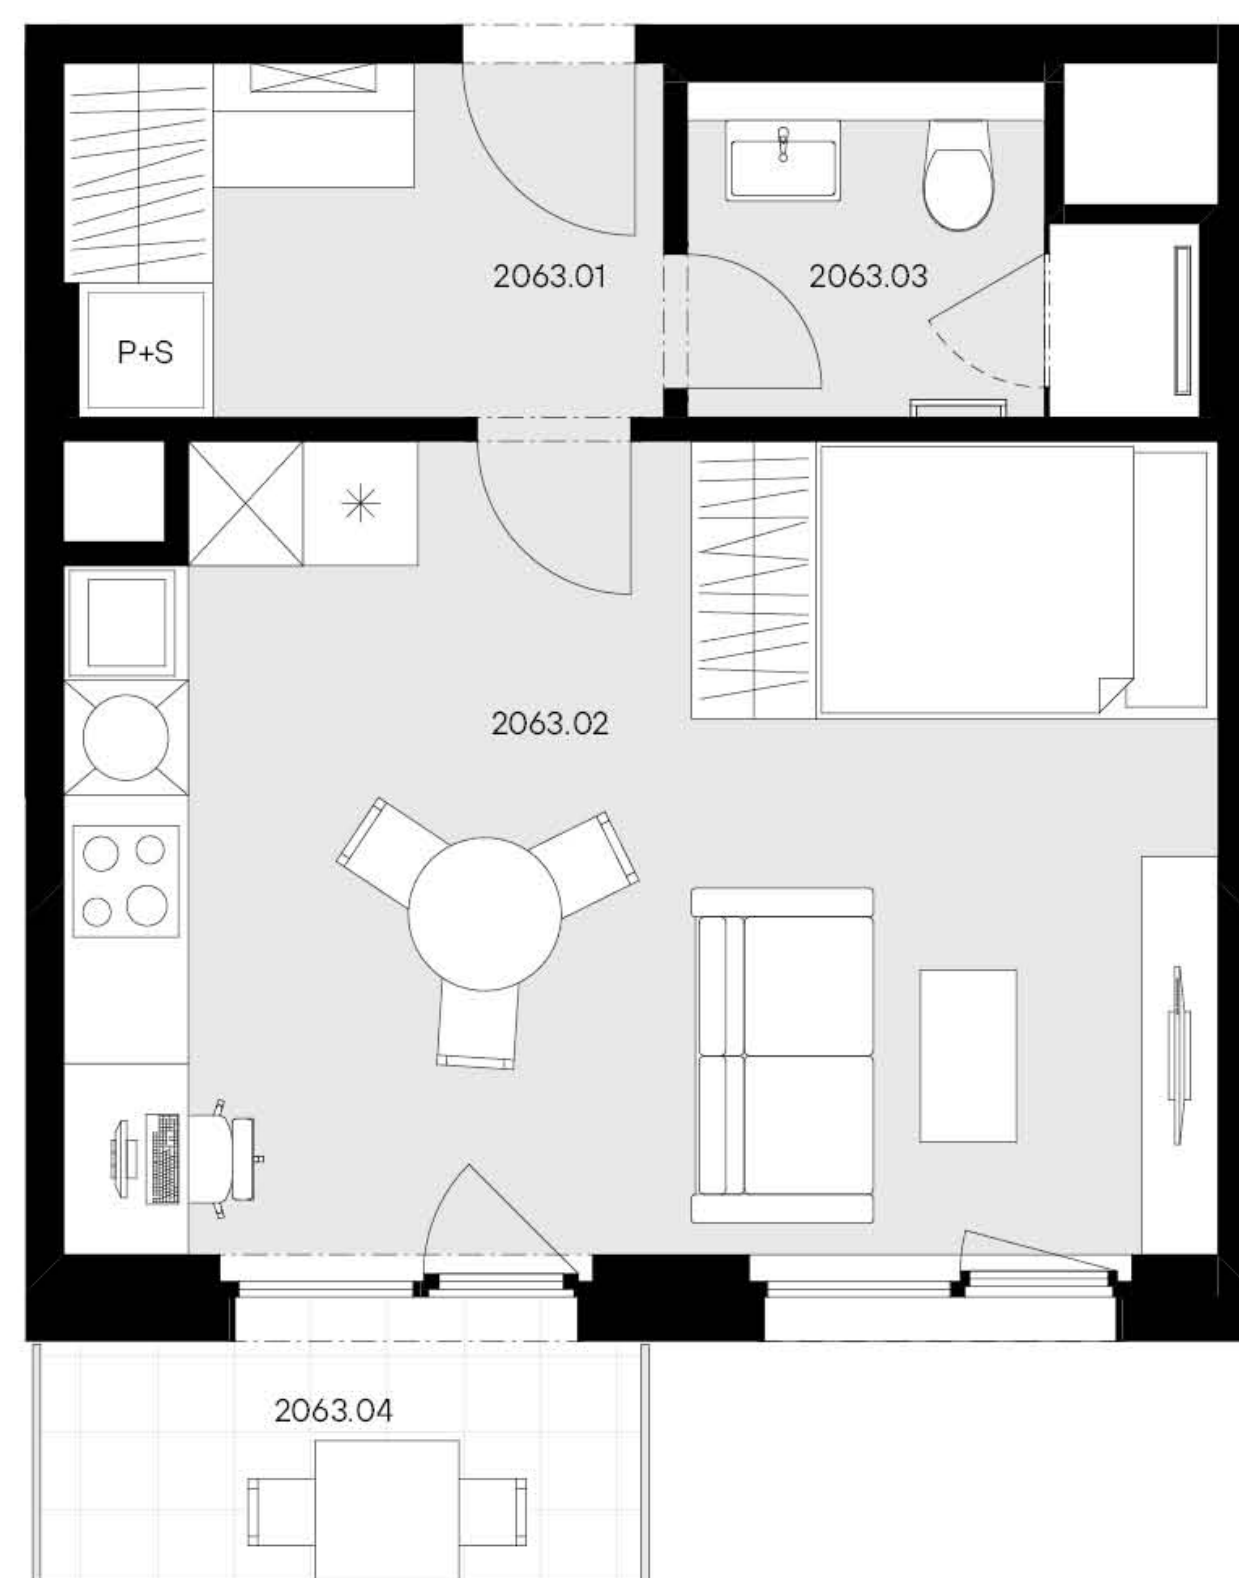

umístění na podlaží

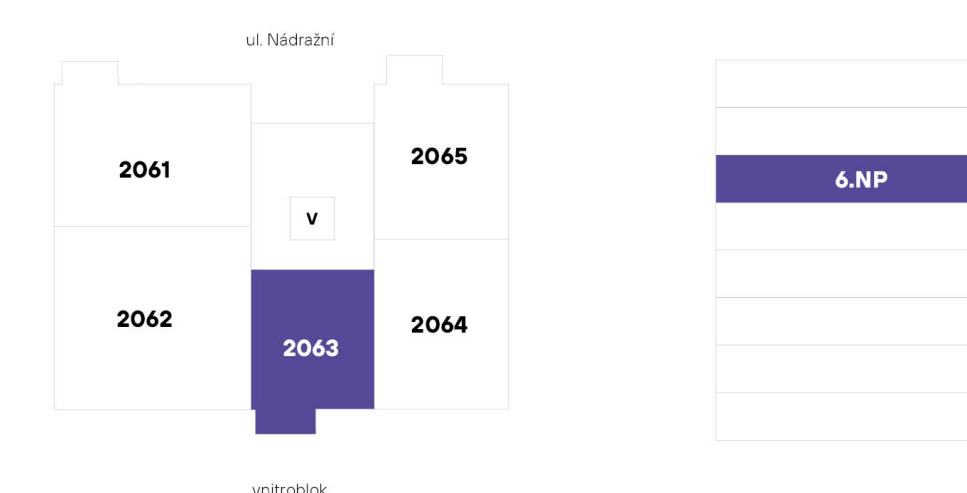

přehled ploch


číslo		rozloha (v m ²)
2063.01	Chodba	5,70
2063.02	Pokoj s kuchyňským koutem	25,20
2063.03	Koupelna + WC	4,10
obytná plocha jednotky		35,00
2063.X	Svislé konstrukce	2,50
podlahová plocha jednotky		37,50

příslušenství

2063.07	Balkón	4,00
---------	--------	------

energetický štítek A - mimořádně úsporná

0 1 2 5m 10m

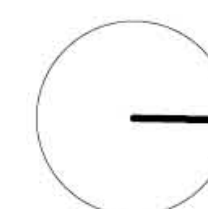

Kuchyňská linka, elektrické spotřebiče ani nábytek nejsou součástí ceny bytu. Rozmístění nábytku je pouze ilustrativní. Výměry jednotlivých místností jsou převzaty z projektové dokumentace. Veškeré informace a údaje včetně vizualizací uvedené na této kartě jsou pouze informativní povahy. Vizualizace, grafické zobrazení a obsahové popisy netvoří přesnou předlohu realizace stavby projektu nebo bytů a představují pouze orientační zobrazení, které může v budoucnu podléhat změnám. Závazným podkladem realizace je považována výhradně smluvní dokumentace.

Trigema a.s., Explora Business Centre, Bucharova 2641/14, 158 00 Praha 5,
800 340 350, prodej@trigema.cz, www.trigema.cz

verze 2025021

lihovar.cz