
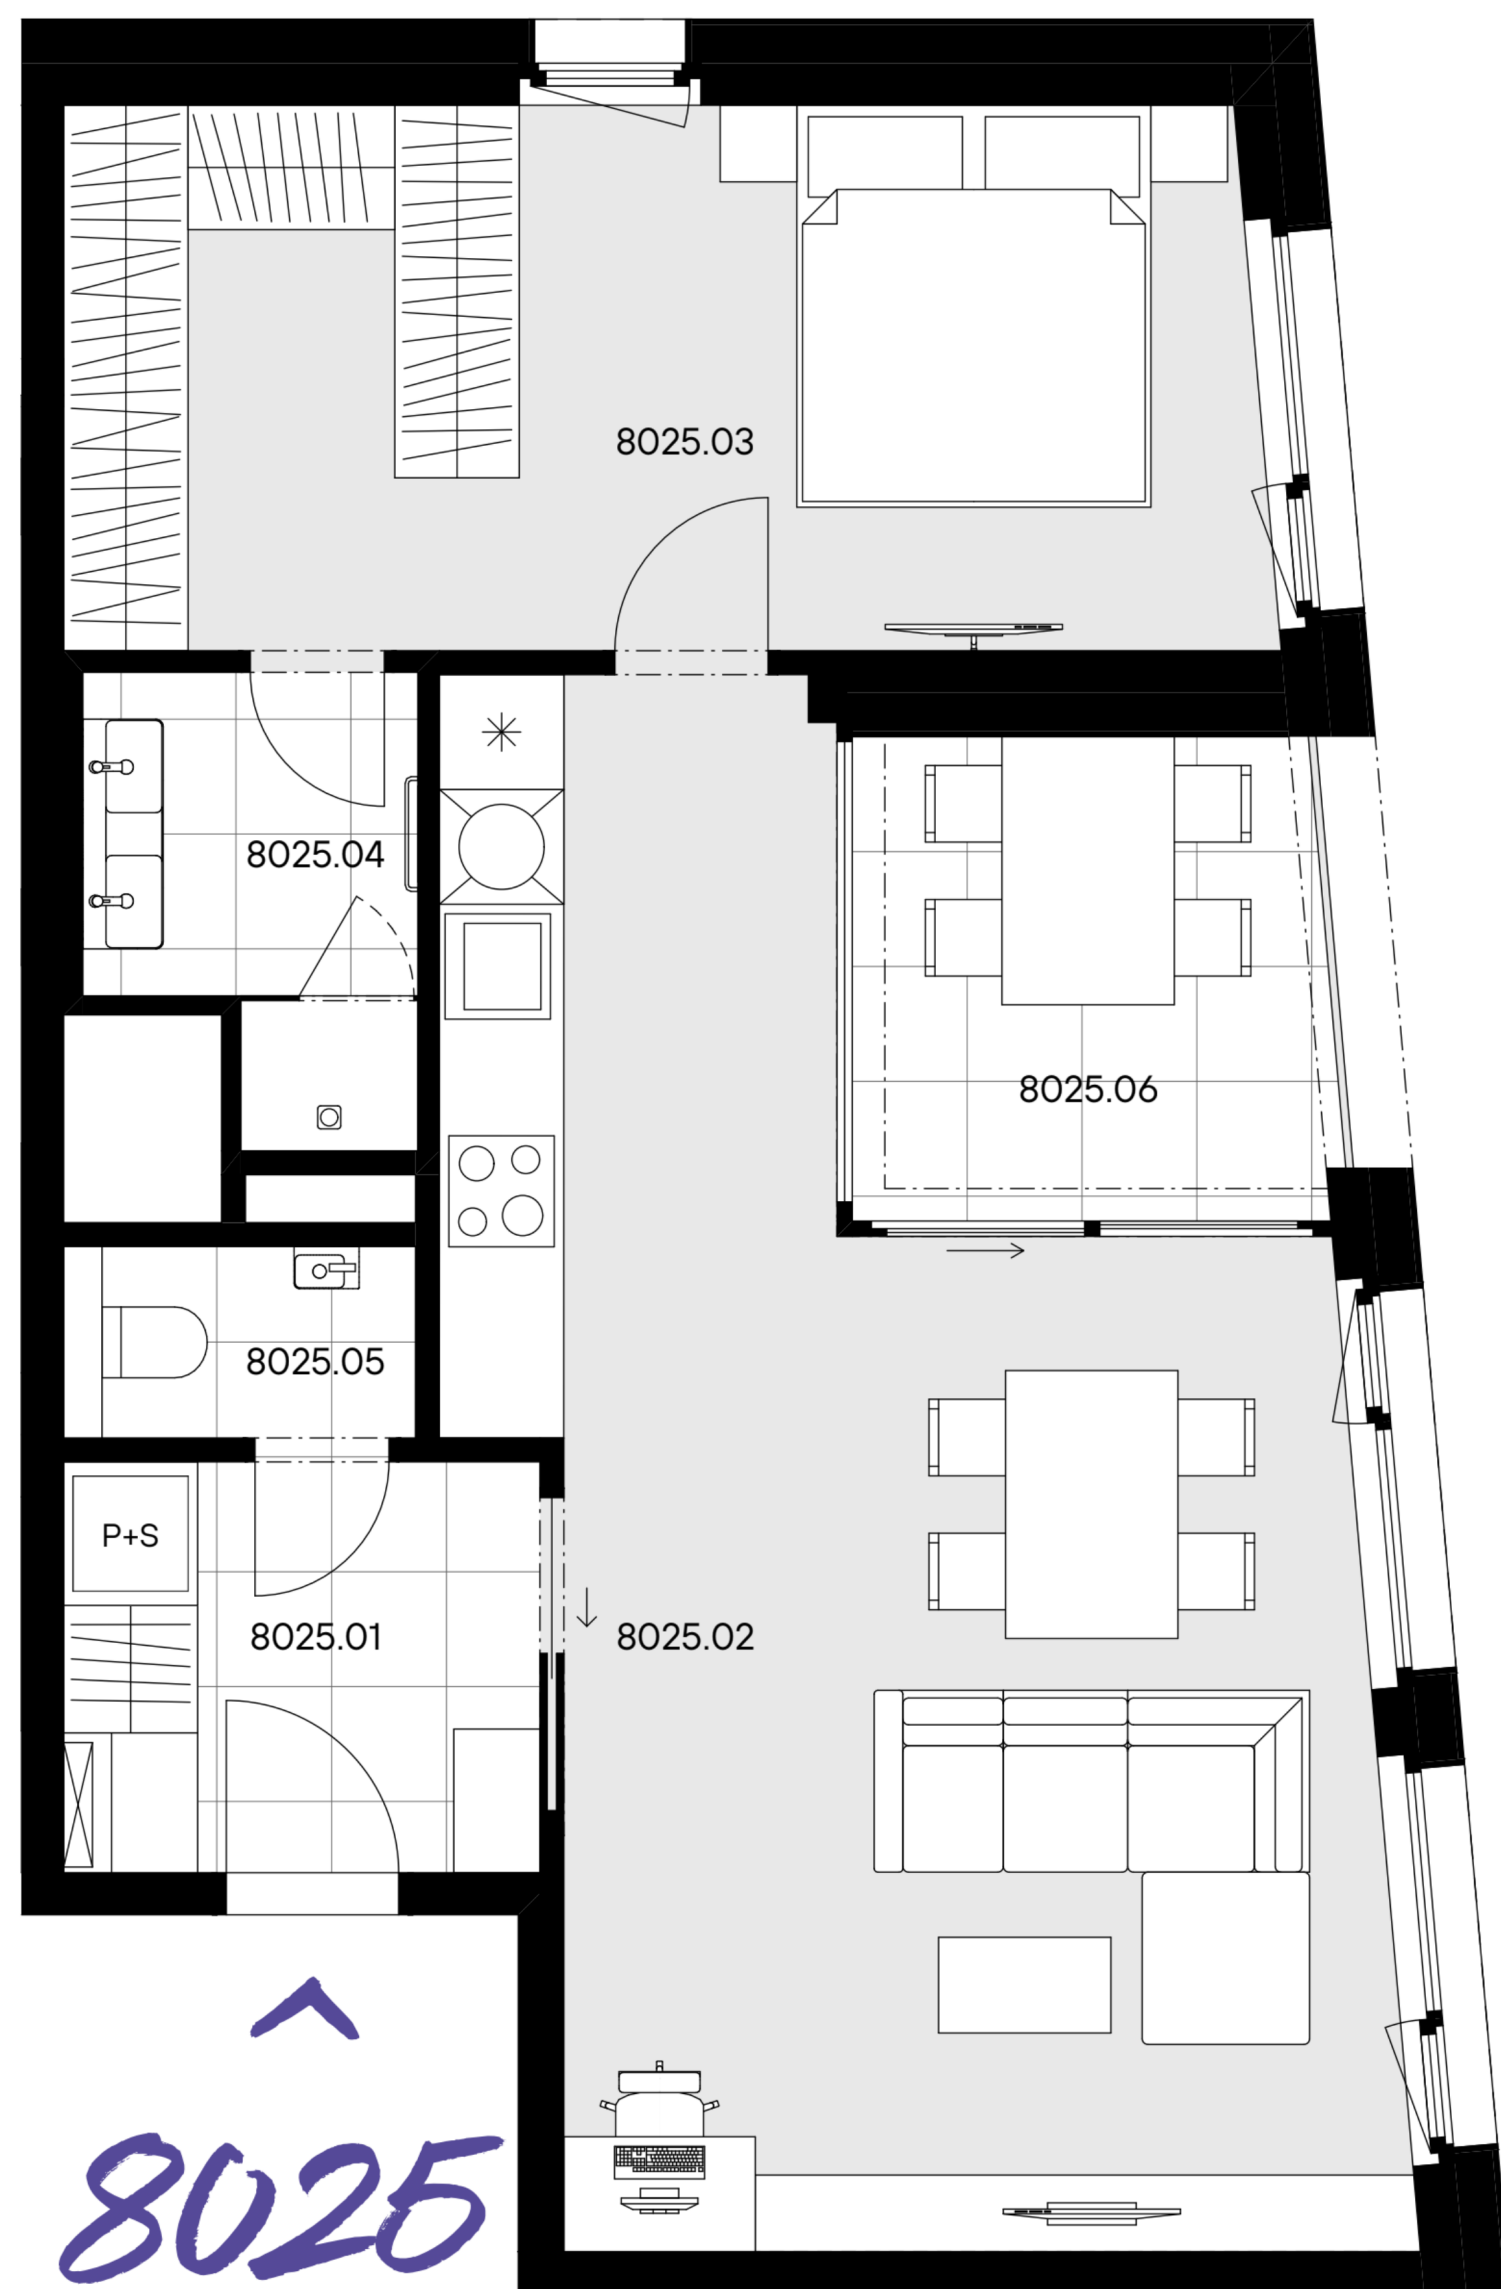



Kuchyňská linka, elektrické spotřebiče ani nábytek nejsou součástí ceny bytu. Rozmístění nábytku je pouze ilustrativní. Výměry jednotlivých místností jsou převzaty z projektové dokumentace. Veškeré informace a údaje včetně vizualizací uvedené na této kartě jsou pouze informativní povahy. Vizualizace, grafické zobrazení a obsahové popisy netvoří přesnou předlohu realizace stavby projektu nebo bytů a představují pouze orientační zobrazení, které může v budoucnu podléhat změnám. Za závazný podklad pro realizaci stavby se považuje projektová dokumentace a smluvní dokumentace.
Trigema a.s., Explora Business Centre, Bucharova 2641/14, 158 00 Praha 5,
800 340 350, prodej@trigema.cz, www.trigema.cz
verze 2025092

byt 2+KK
61,40 m²
2.NP - SZ

8025

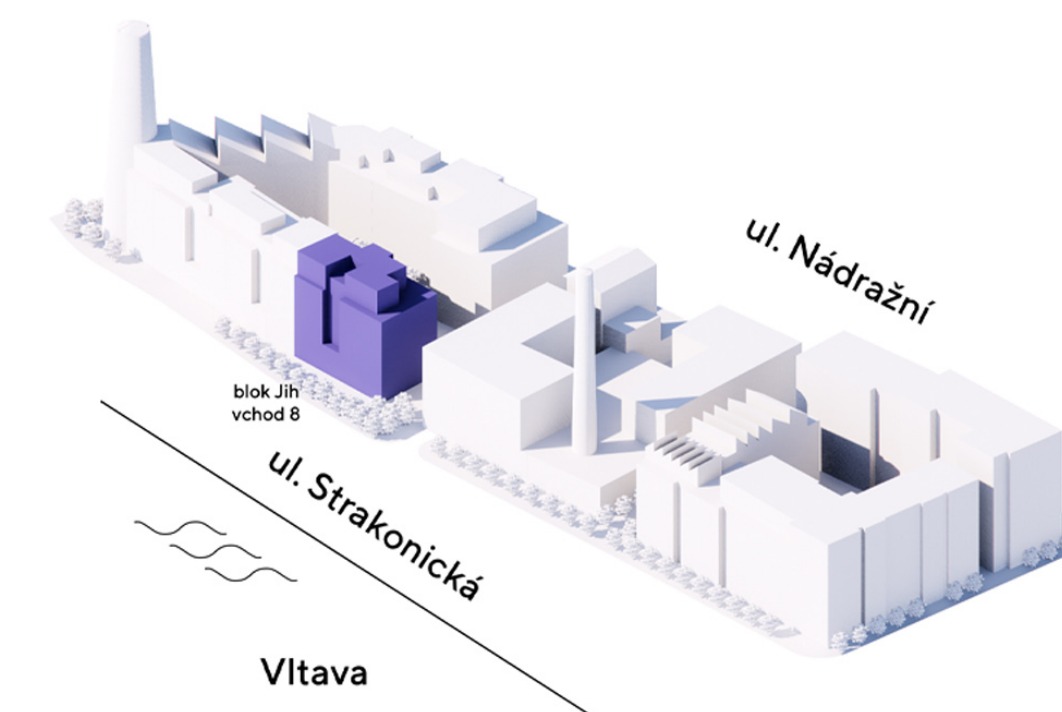

umístění na podlaží

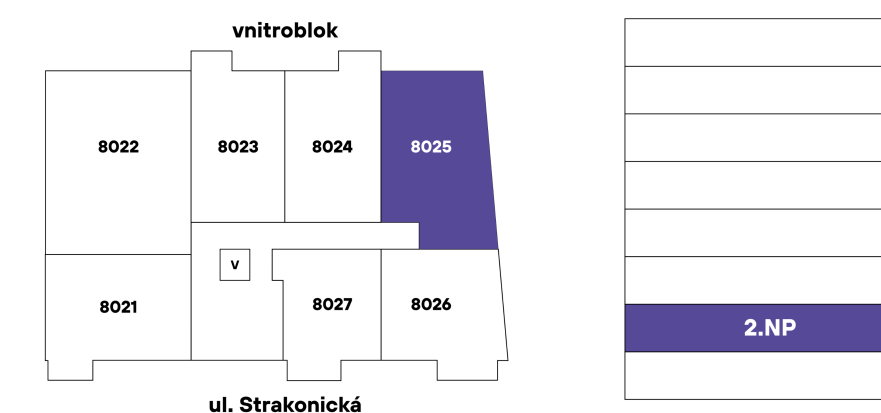

přehled ploch

číslo		rozloha (v m ²)
8025.01	Zádveří	5,70
8025.02	Pokoj s kuchyňským koutem	29,20
8025.03	Pokoj	17,80
8025.04	Koupelna	3,70
8025.05	WC	1,90
obytná plocha jednotky		58,30
8025.X	Svislé konstrukce	3,10
podlahová plocha jednotky		61,40

příslušenství

8025.06	Lodžie	6,10
---------	--------	------

energetický štítek A - mimořádně úsporná