

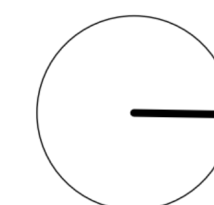


2064 >

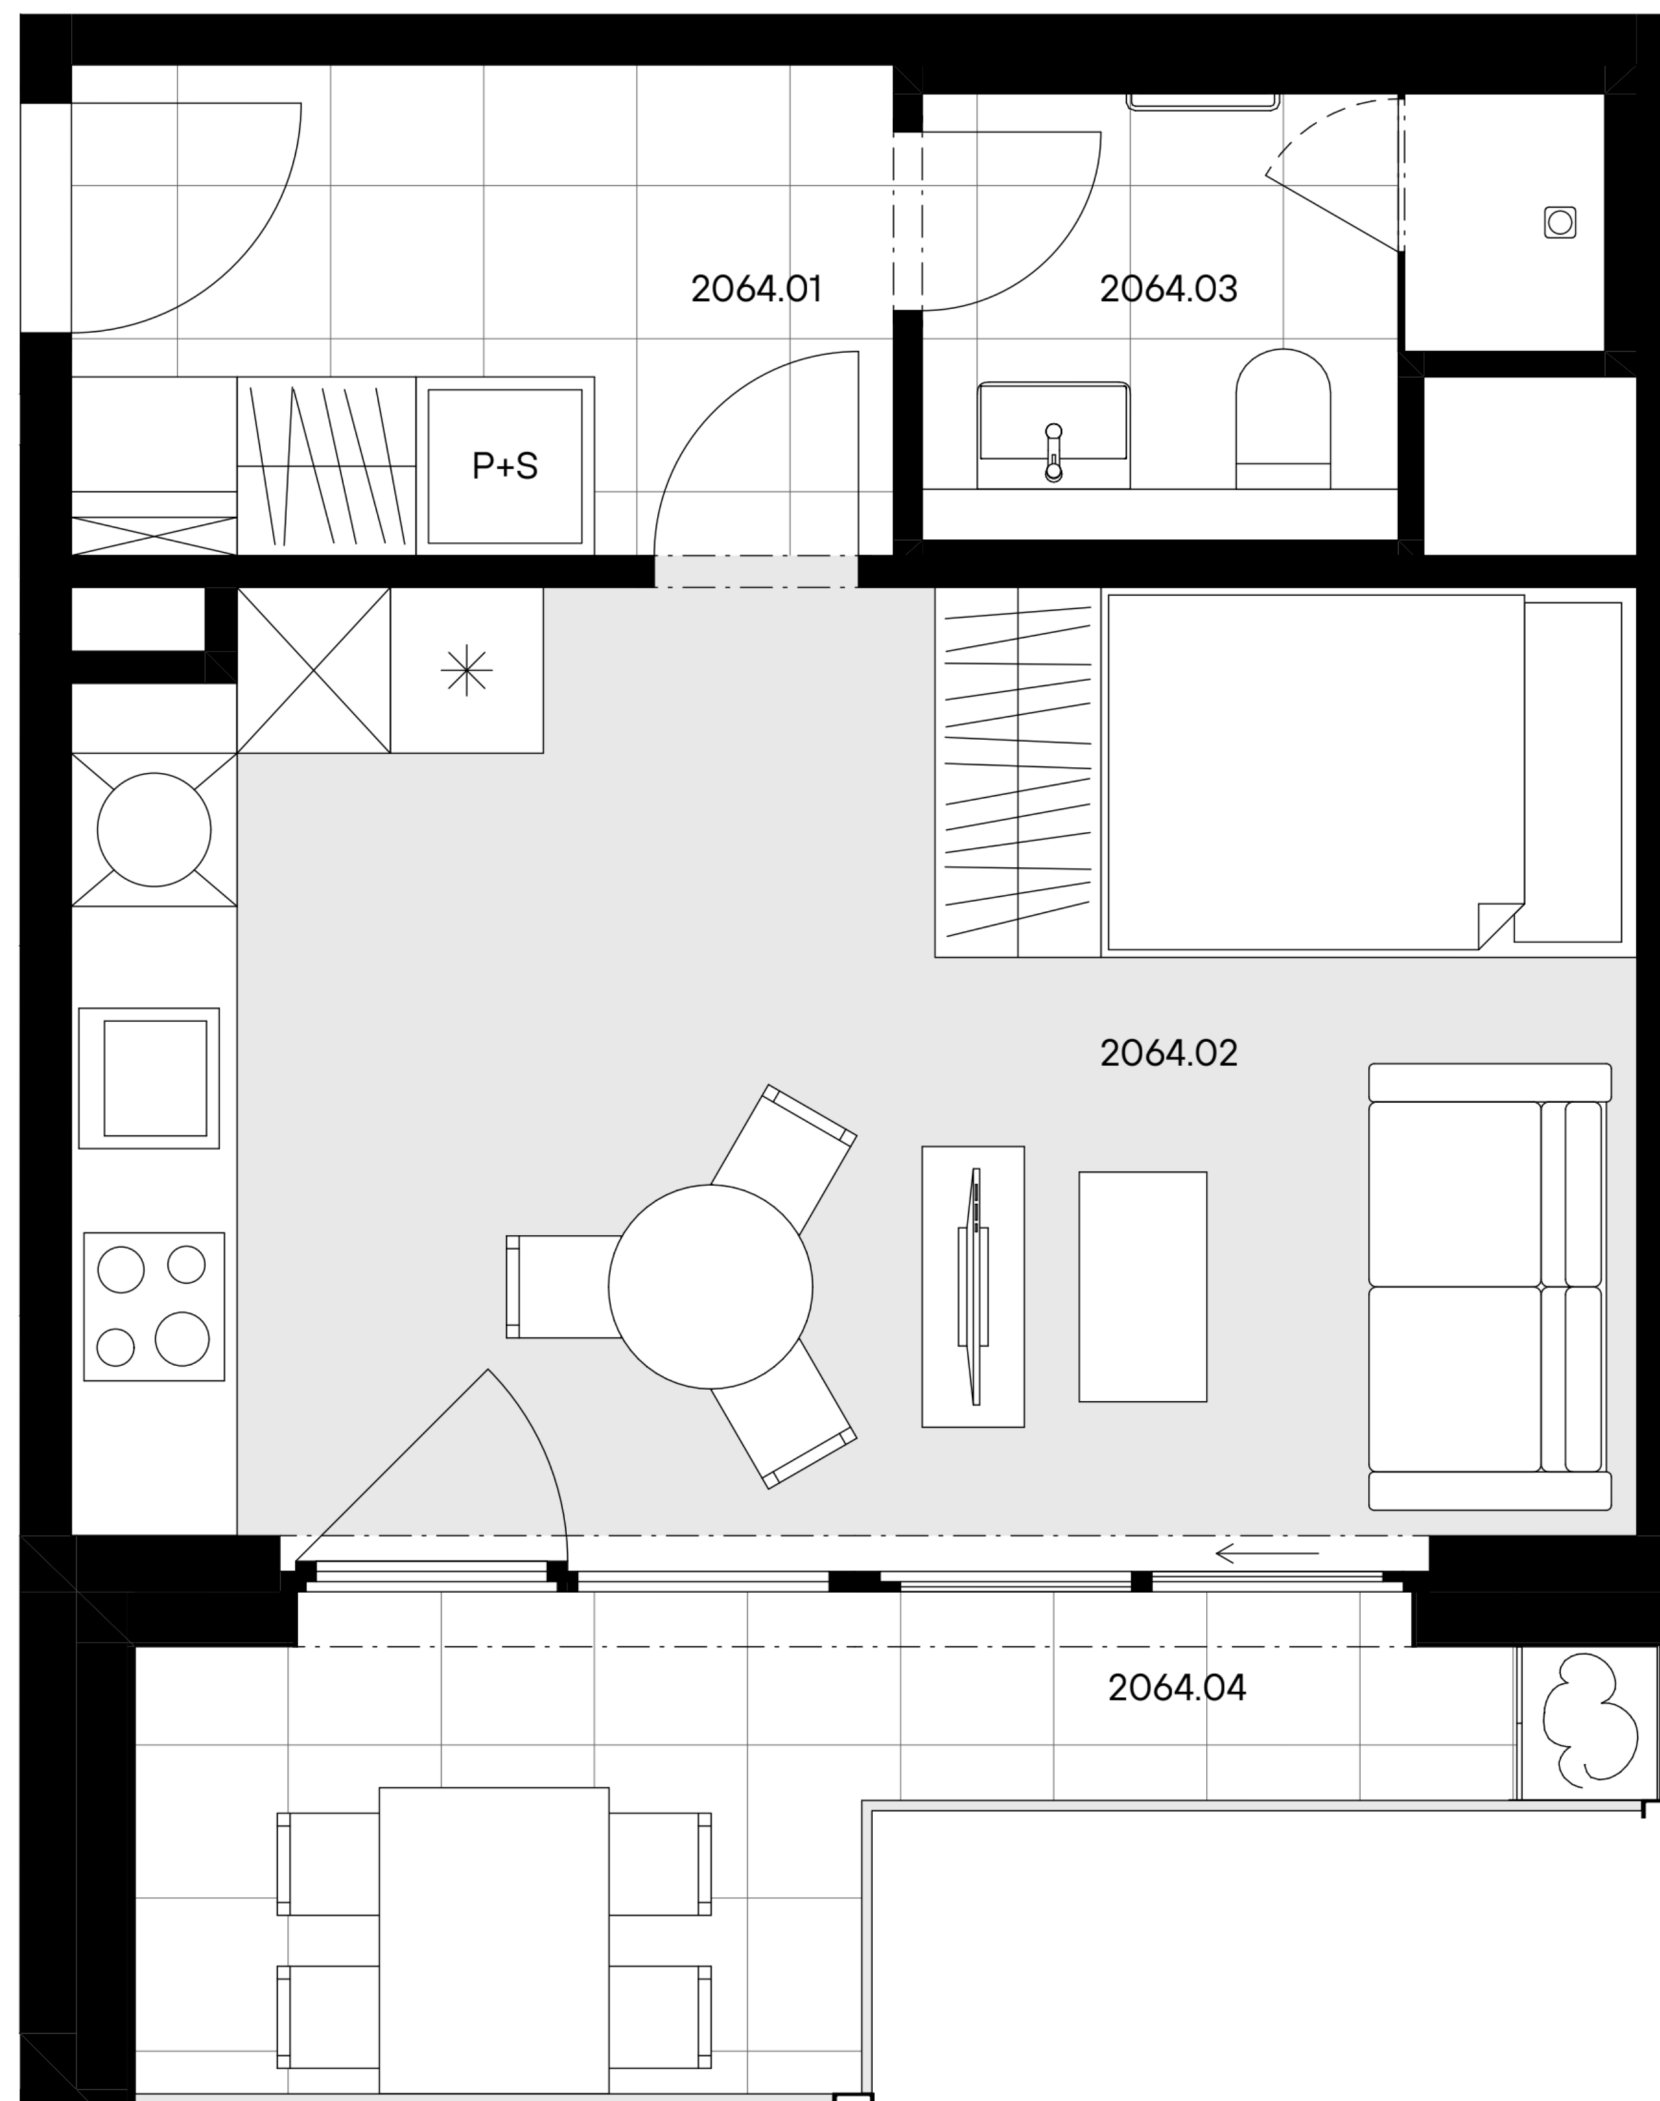


byt 1+KK
35,40 m²
6.NP - V

2064

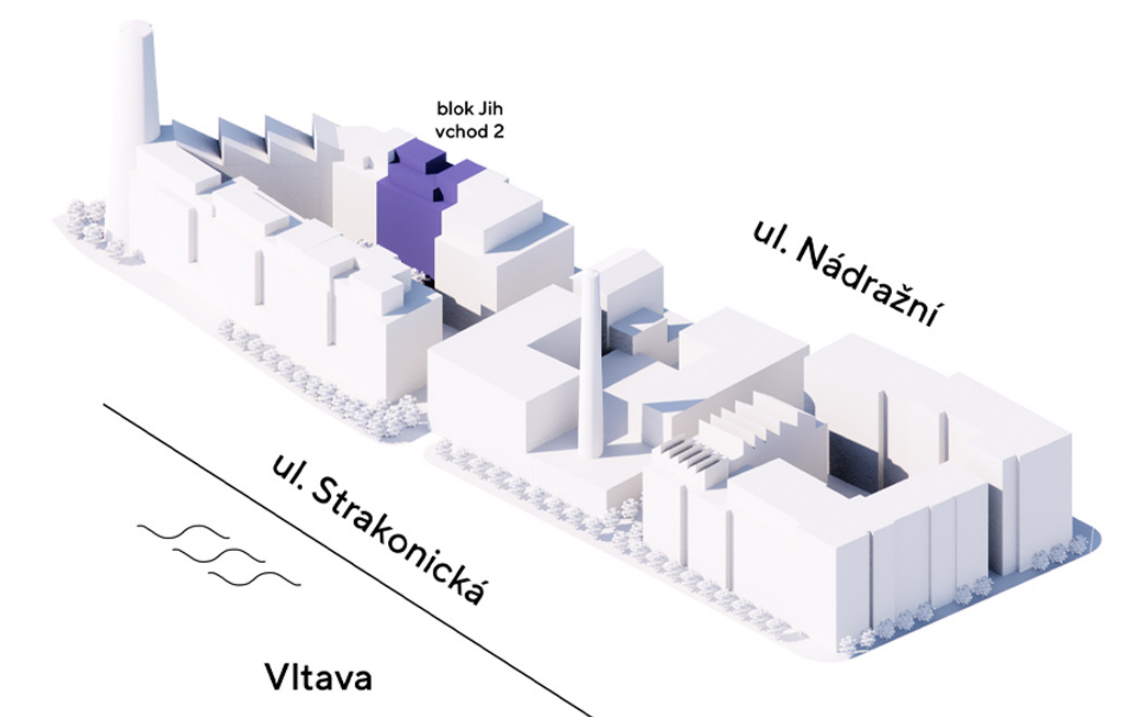

umístění na podlaží

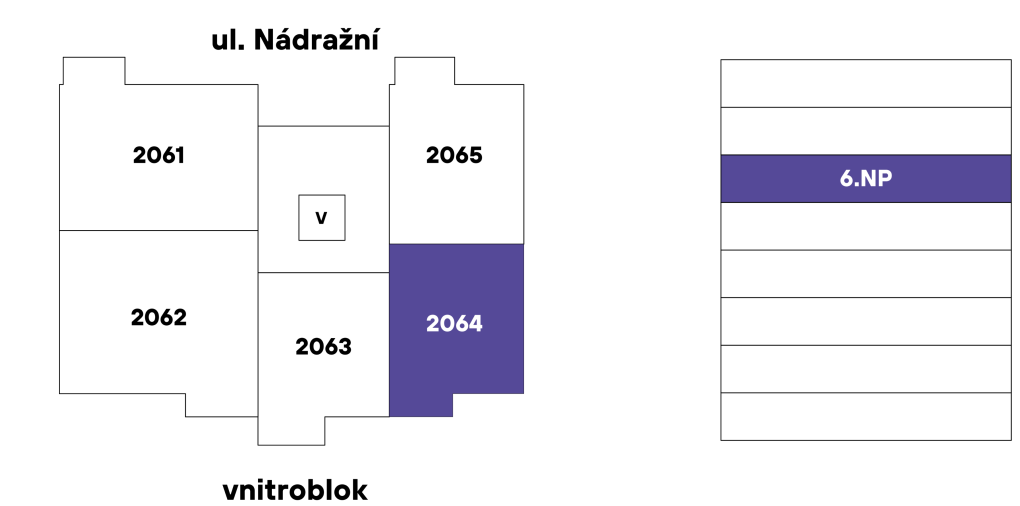

přehled ploch

číslo		rozloha (v m ²)
2064.01	Zádveří	6,20
2064.02	Pokoj s kuchyňským koutem	22,60
2064.03	Koupelna + WC	4,10
obytná plocha jednotky		32,90

2064.X	Svislé konstrukce	2,50
podlahová plocha jednotky		35,40

příslušenství		
2064.04	Lodžie	6,90

energetický štítek A - mimořádně úsporná

Kuchyňská linka, elektrické spotřebiče ani nábytek nejsou součástí ceny bytu. Rozmístění nábytku je pouze ilustrativní. Výměry jednotlivých místností jsou převzaty z projektové dokumentace. Veškeré informace a údaje včetně vizualizací uvedené na této kartě jsou pouze informativní povahy. Vizualizace, grafické zobrazení a obsahové popisy netvoří přesnou předlohu realizace stavby projektu nebo bytů a představují pouze orientační zobrazení, které může v budoucnu podléhat změnám. Za závazný podklad pro realizaci stavby se považuje projektová dokumentace a smluvní dokumentace.

Trigema a.s., Explora Business Centre, Bucharova 2641/14, 158 00 Praha 5,
800 340 350, prodej@trigema.cz, www.trigema.cz

verze 2025070

lihovar.cz