



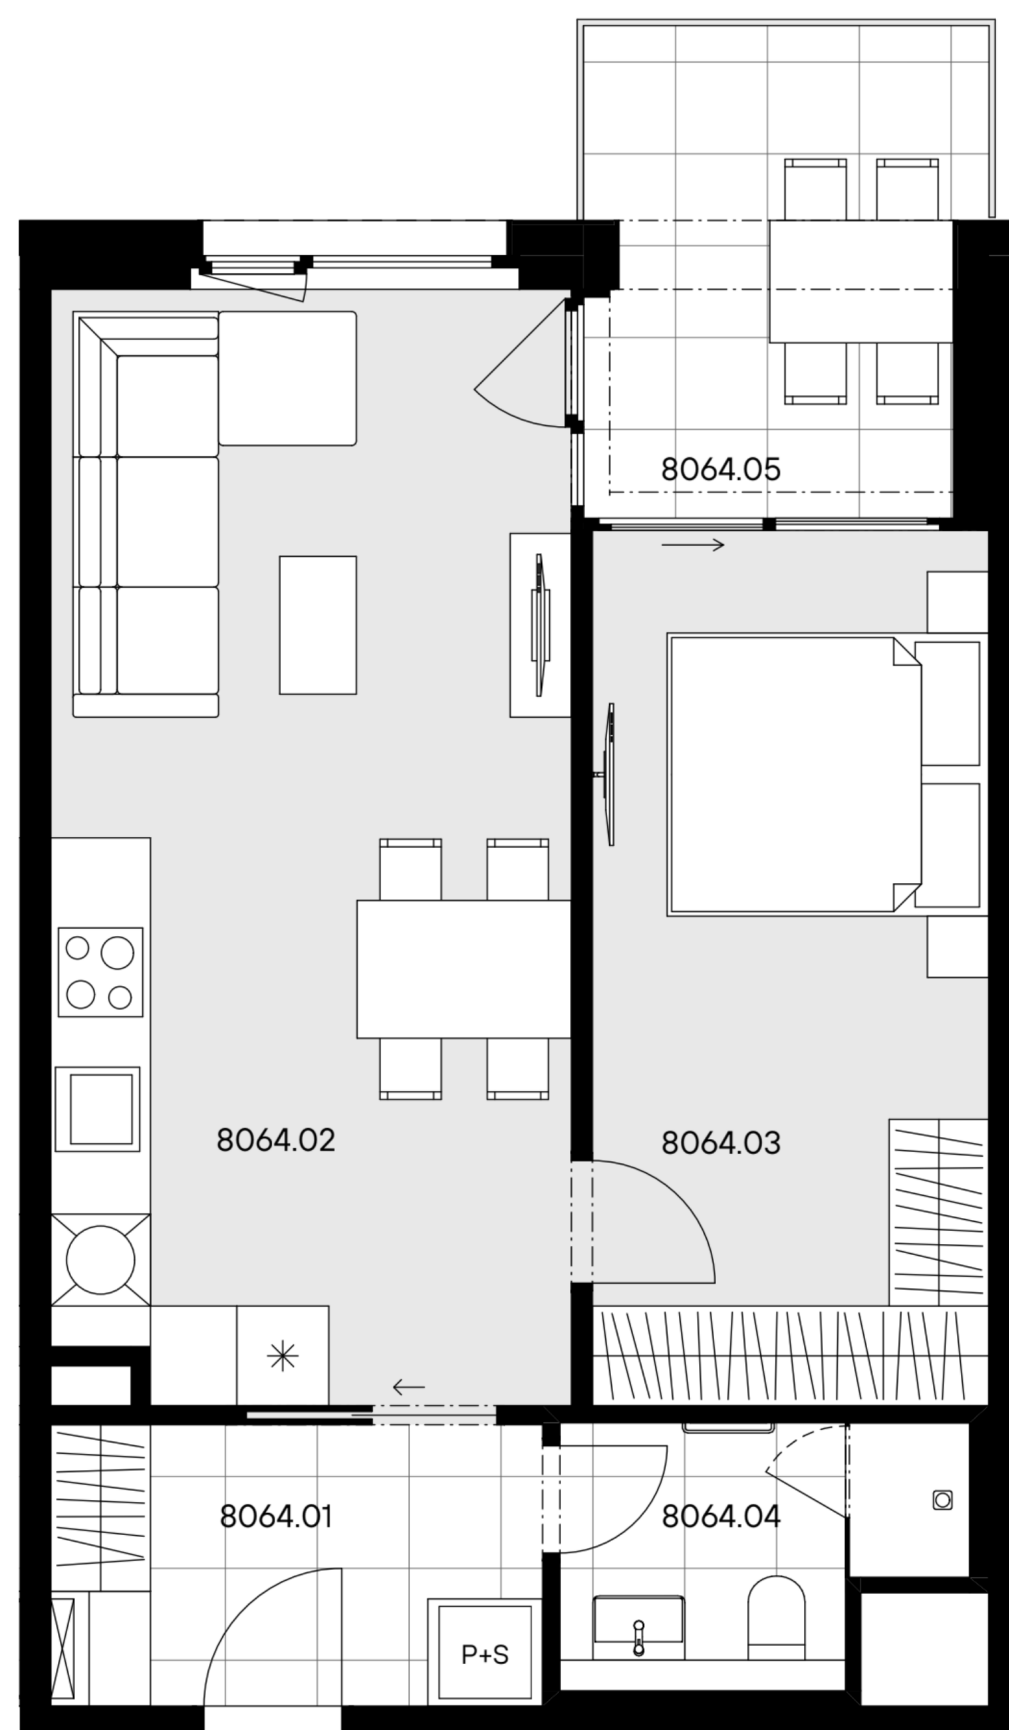


8064

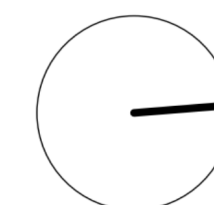


Kuchyňská linka, elektrické spotřebiče ani nábytek nejsou součástí ceny bytu. Rozmístění nábytku je pouze ilustrativní. Výměry jednotlivých místností jsou převzaty z projektové dokumentace. Veškeré informace a údaje včetně vizualizací uvedené na této kartě jsou pouze informativní povahy. Vizualizace, grafické zobrazení a obsahové popisy netvoří přesnou předlohu realizace stavby projektu nebo bytů a představují pouze orientační zobrazení, které může v budoucnu podléhat změnám. Za závazný podklad pro realizaci stavby se považuje projektová dokumentace a smluvní dokumentace.
Trigema a.s., Explora Business Centre, Bucharova 2641/14, 158 00 Praha 5,
800 340 350, prodej@trigema.cz, www.trigema.cz
verze 2025092

byt 1+KK (2+KK)
52,30 m²
6.NP – Z

8064

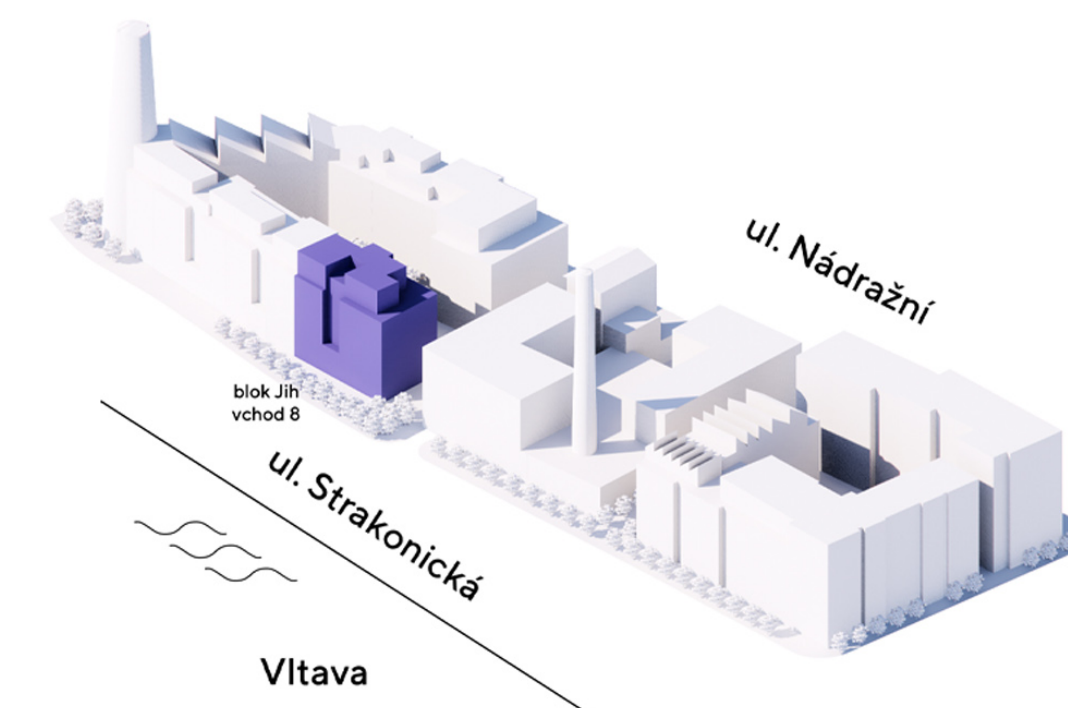

umístění na podlaží

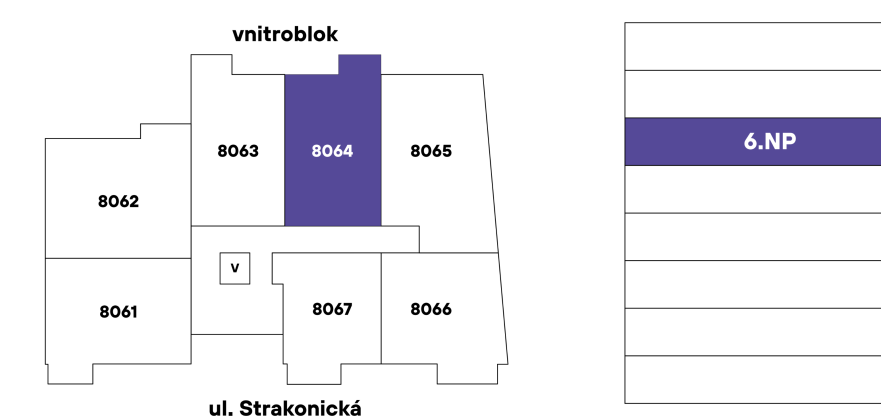

přehled ploch

číslo		rozloha (v m ²)
8064.01	Zádvěří	5,90
8064.02	Pokoj s kuchyňským koutem	24,50
8064.03	Víceúčelová místnost	14,80
8064.04	Koupelna + WC	4,10
obytná plocha jednotky		49,30

8064.X	Svislé konstrukce	3,00
podlahová plocha jednotky		52,30

příslušenství		
8064.05	Lodžie	7,80

energetický štítek A - mimořádně úsporná