


umístění na podlaží

ul. Nádražní

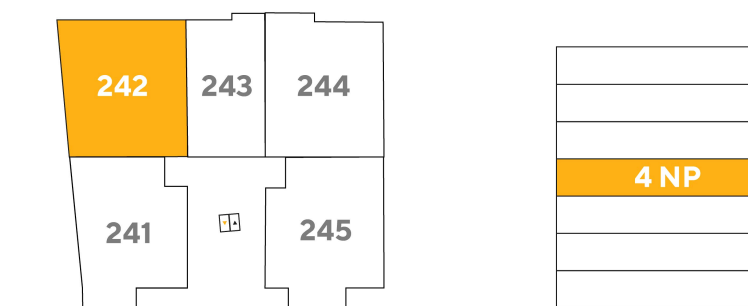

vnitroblok

přehled ploch


číslo		rozloha (v m ²)
242.01	Zádvěří	8,10
242.02	Pokoj s kuchyňským koutem	26,80
242.03	Pokoj	13,20
242.04	Koupelna + WC	4,40
obytná plocha jednotky		52,50

242.X	Svislé konstrukce	3,00
podlahová plocha jednotky		55,50

příslušenství

242.05	Lodžie	4,50
--------	--------	------

energetický štítek B - velmi úsporná

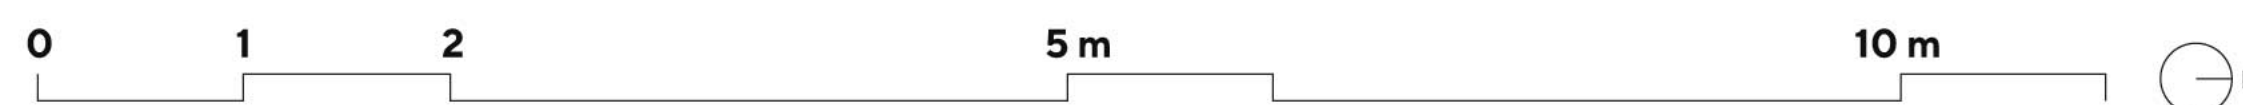

Exkluzivní zastoupení pro pronájem bytů
Eva Jílková, +420 257 328 281, +420 724 551 238, info@lihoval.cz

svoboda&williams | CHRISTIE'S
INTERNATIONAL REAL ESTATE

Veškeré informace (vizualizace, grafická zobrazení, obsahové popisy) uvedené na této kartě jsou pouze informativní povahy a netvoří přesnou předlohu realizace stavby projektu nebo bytů. Představují pouze orientační zobrazení, které může v budoucnu podléhat změnám. Závažným podkladem realizace je považována výhradně smluvní dokumentace. Více informací k této kartě bytu a jednotlivým definicím na: www.lihoval.cz/disclaimer verze 2024030

lihoval.cz