

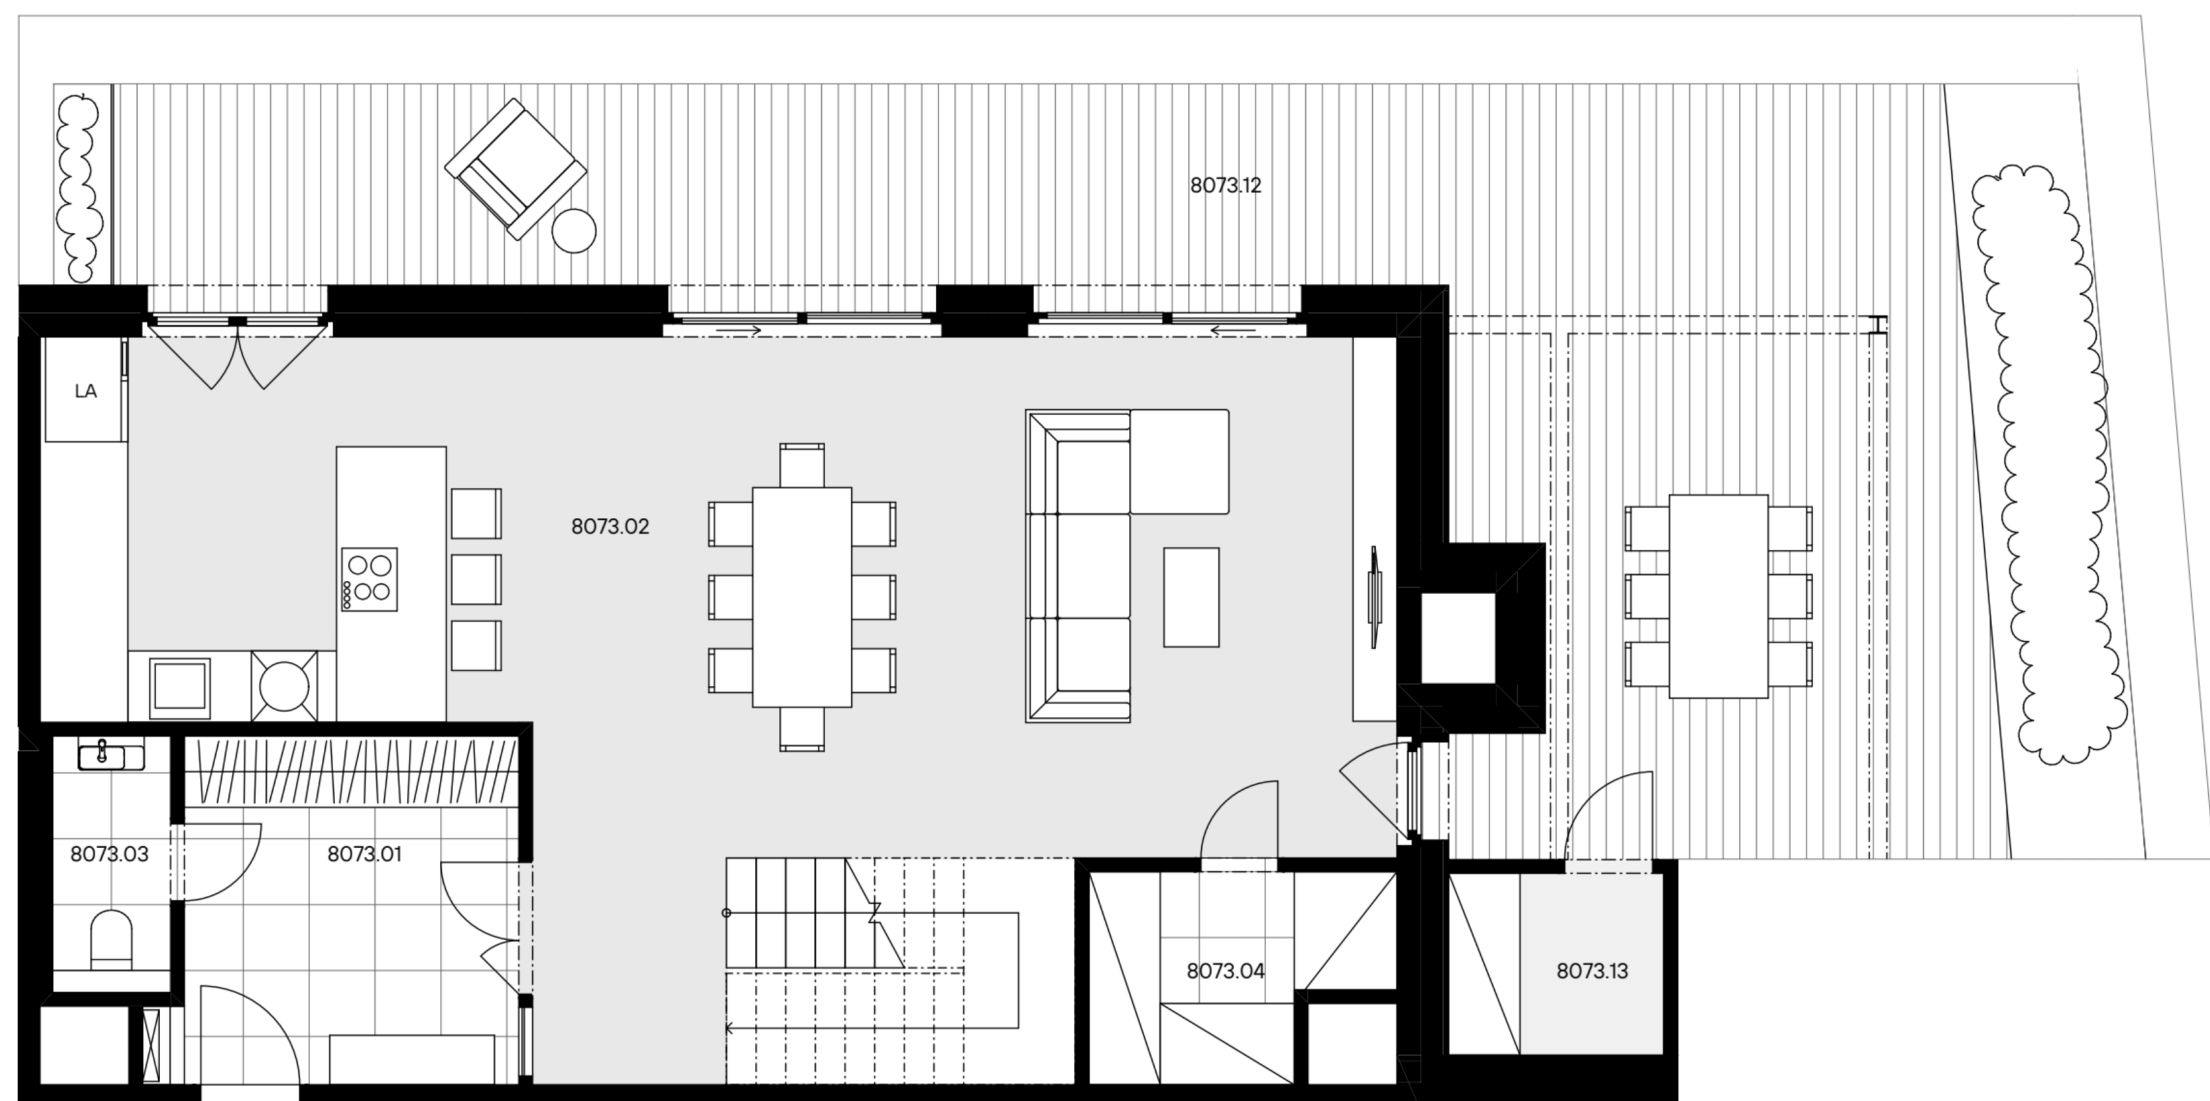
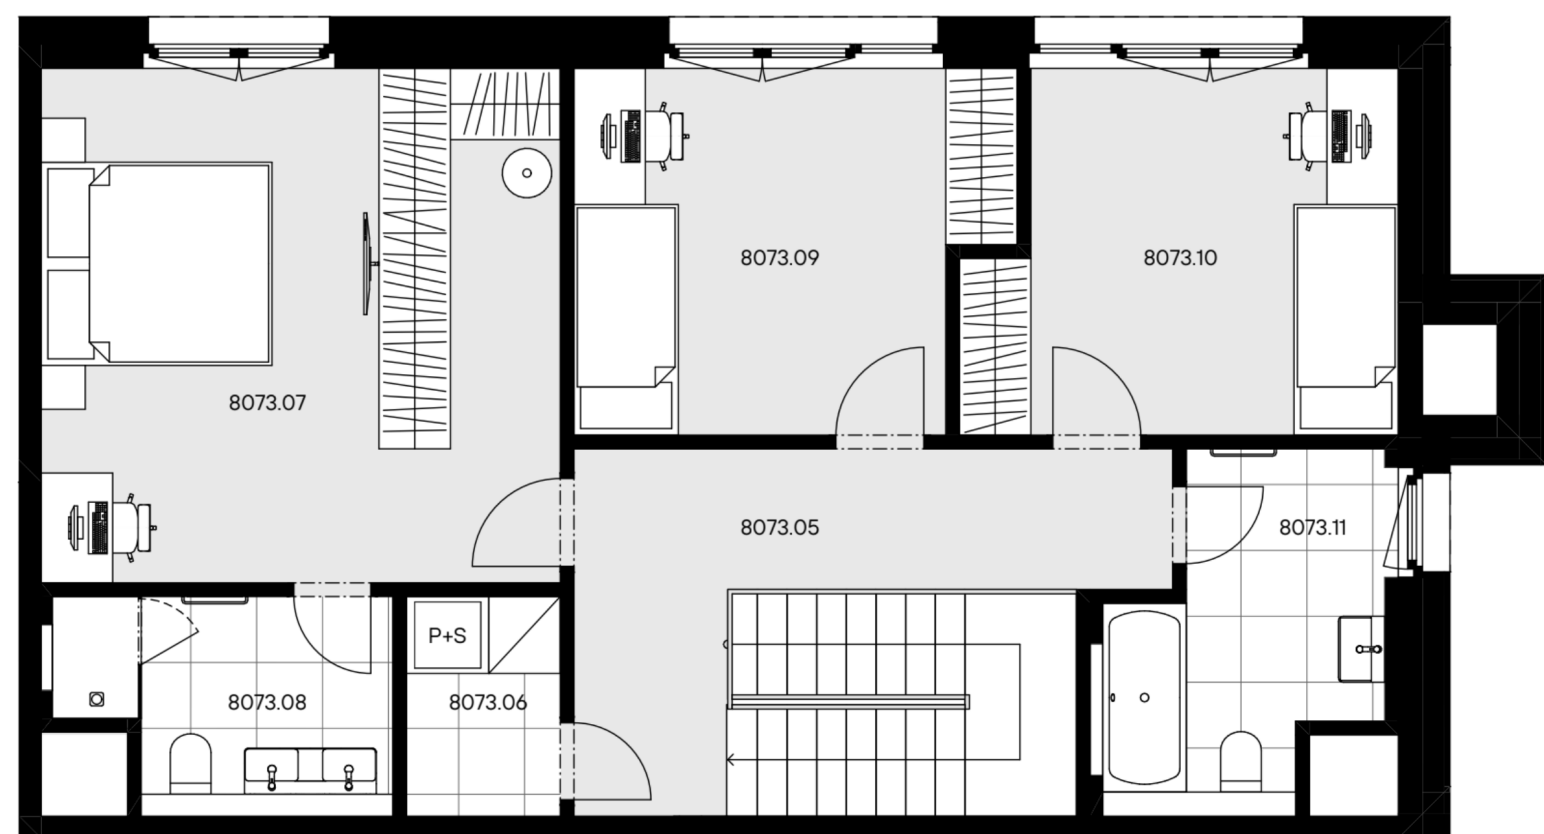


byt 4+KK
161,70 m²
7.NP - SZ

8073

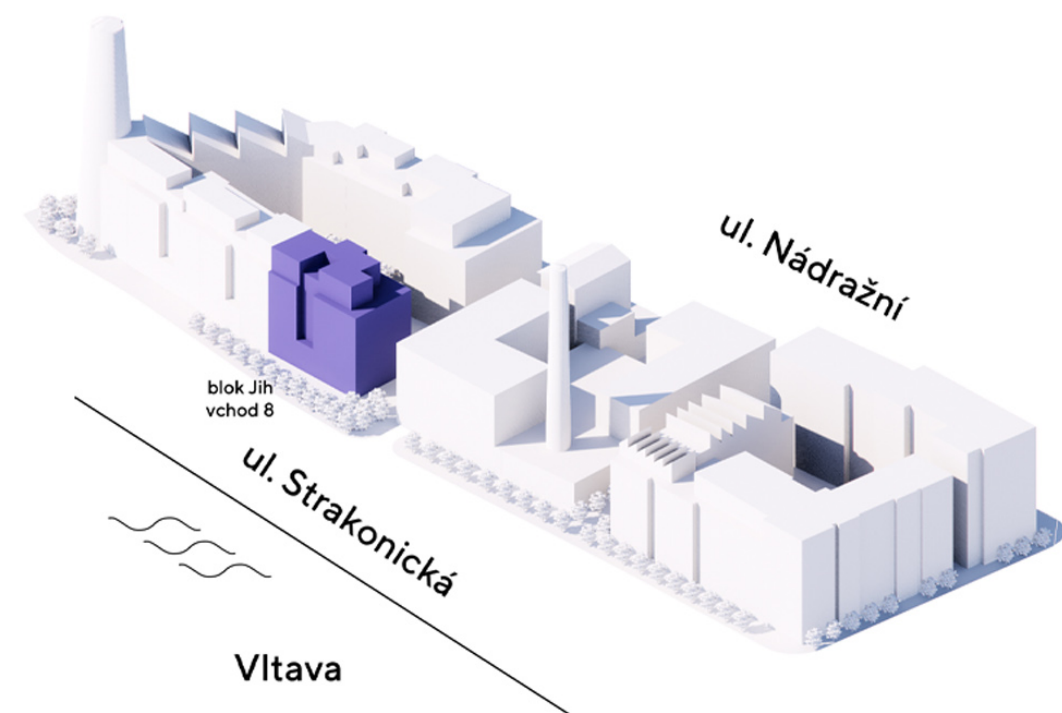

umístění na podlaží

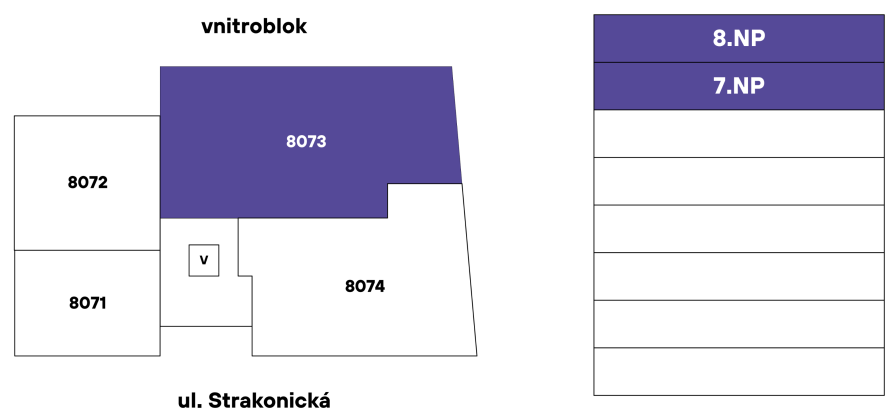

přehled ploch

číslo		rozloha (v m ²)
8073.01	Zádveří	9,90
8073.02	Pokoj s kuchyňským koutem	62,50
8073.03	WC	2,50
8073.04	Komora	4,60
8073.05	Chodba	15,00
8073.06	Komora	2,80
8073.07	Pokoj	22,10
8073.08	Koupelna + WC	5,50
8073.09	Pokoj	12,30
8073.10	Pokoj	12,20
8073.11	Koupelna + WC	7,10
obytná plocha jednotky		156,50

8073.X	Svislé konstrukce	5,20
podlahová plocha jednotky		161,70

příslušenství		
8073.12	Terasa	64,50
8073.13	Úložný prostor	3,20

energetický štítek A - mimořádně úsporná

Kuchyňská linka, elektrické spotřebiče ani nábytek nejsou součástí ceny bytu. Rozmístění nábytku je pouze ilustrativní. Výměry jednotlivých místností jsou převzaty z projektové dokumentace. Veškeré informace a údaje včetně vizualizací uvedené na této kartě jsou pouze informativní povahy. Vizualizace, grafické zobrazení a obsahové popisy netvoří přesnou předlohu realizace stavby projektu nebo bytů a představují pouze orientační zobrazení, které může v budoucnu podléhat změnám. Za závazný podklad pro realizaci stavby se považuje projektová dokumentace a smluvní dokumentace.

Trigema a.s., Explora Business Centre, Bucharova 2641/14, 158 00 Praha 5,
800 340 350, prodej@trigema.cz, www.trigema.cz

verze 2025092

lihovar.cz