

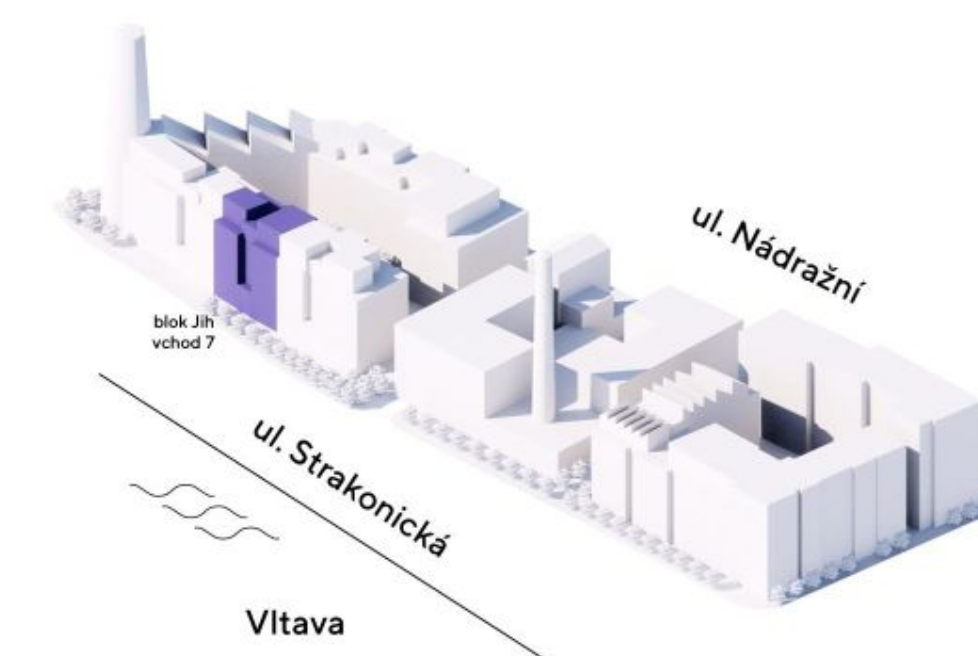


byt 3+KK  
73,20 m<sup>2</sup>  
7.NP - Z

7074

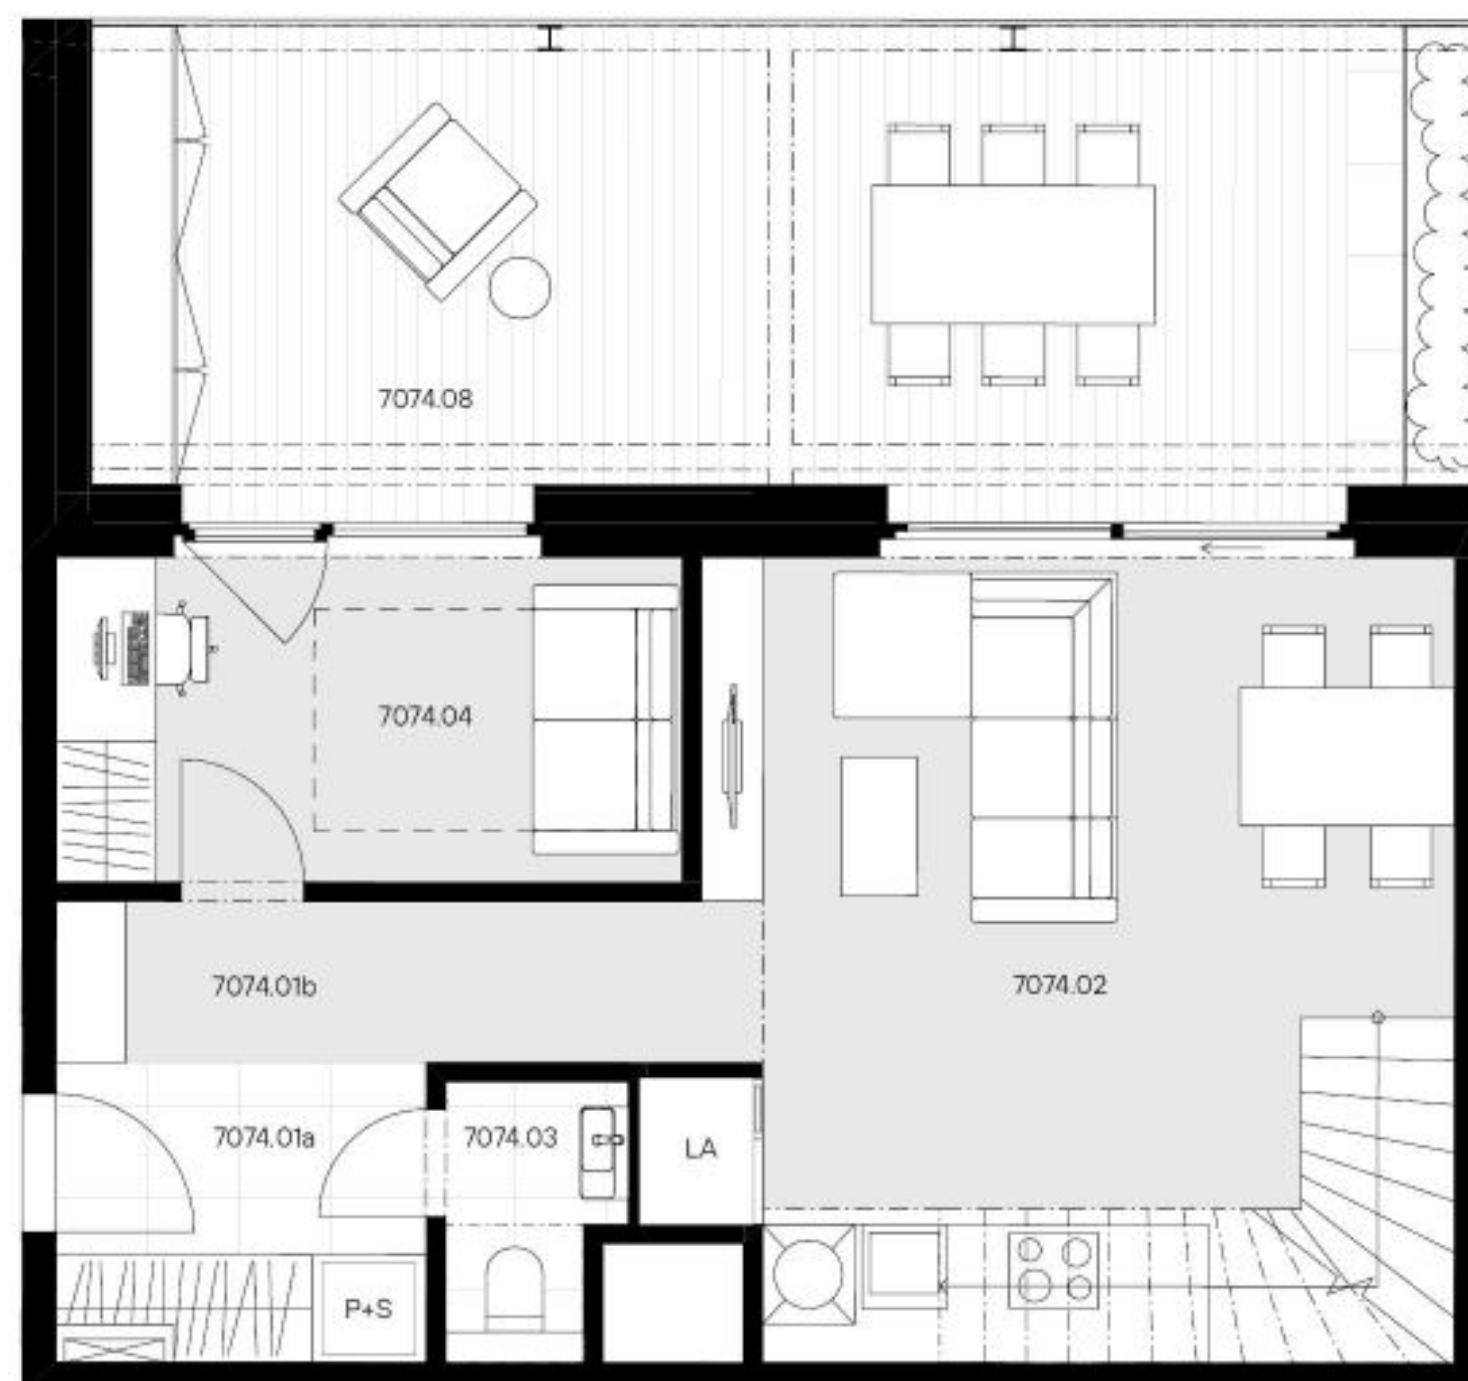

#### umístění na podlaží

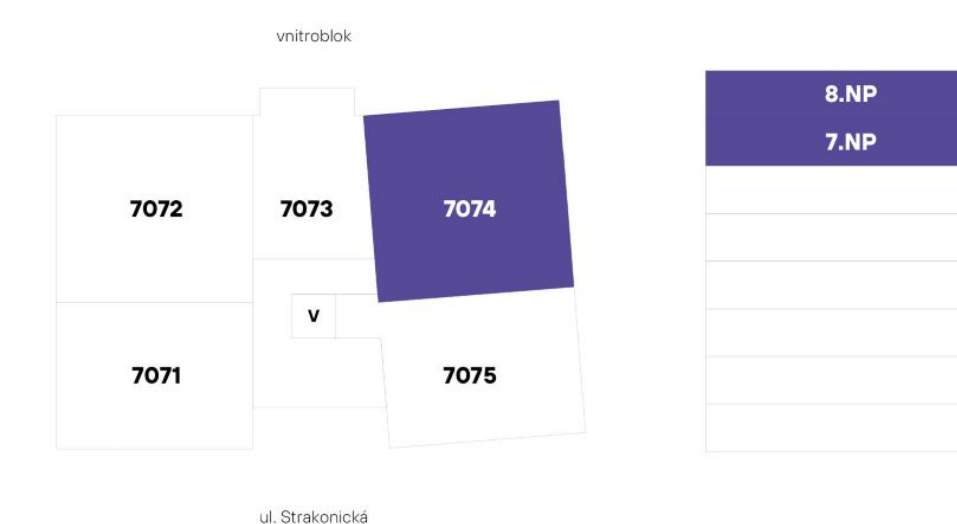


#### přehled ploch

| číslo                     |                           | rozloha (v m <sup>2</sup> ) |
|---------------------------|---------------------------|-----------------------------|
| 7074.01a                  | Zádveří                   | 4,70                        |
| 7074.01b                  | Chodba                    | 4,40                        |
| 7074.02                   | Pokoj s kuchyňským koutem | 25,70                       |
| 7074.03                   | WC                        | 1,90                        |
| 7074.04                   | Pracovna                  | 8,70                        |
| 7074.05                   | Schodiště                 | 5,80                        |
| 7074.06                   | Koupelna + WC             | 5,10                        |
| 7074.07                   | Pokoj                     | 15,40                       |
| obytná plocha jednotky    |                           | 71,70                       |
| 7075.X                    | Svislé konstrukce         | 1,50                        |
| podlahová plocha jednotky |                           | 73,20                       |

| příslušenství |        |       |
|---------------|--------|-------|
| 7074.08       | Terasa | 27,20 |

energetický štítek A - mimořádně úsporná

0 1 2 5m 10m

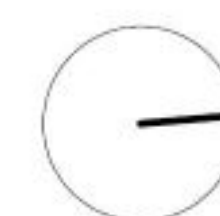

Kuchyňská linka, elektrické spotřebiče ani nábytek nejsou součástí ceny bytu. Rozmístění nábytku je pouze ilustrativní. Výměry jednotlivých místností jsou převzaty z projektové dokumentace. Veškeré informace a údaje včetně vizualizací uvedené na této kartě jsou pouze informativní povahy. Vizualizace, grafické zobrazení a obsahové popisy netvoří přesnou předlohu realizace stavby projektu nebo bytů a představují pouze orientační zobrazení, které může v budoucnu podléhat změnám. Za závazný podklad pro realizaci stavby se považuje projektová dokumentace a smluvní dokumentace.

Trigema a.s., Explora Business Centre, Bucharova 2641/14, 158 00 Praha 5,  
800 340 350, prodej@trigema.cz, www.trigema.cz

verze 2025033

lihoval.cz