

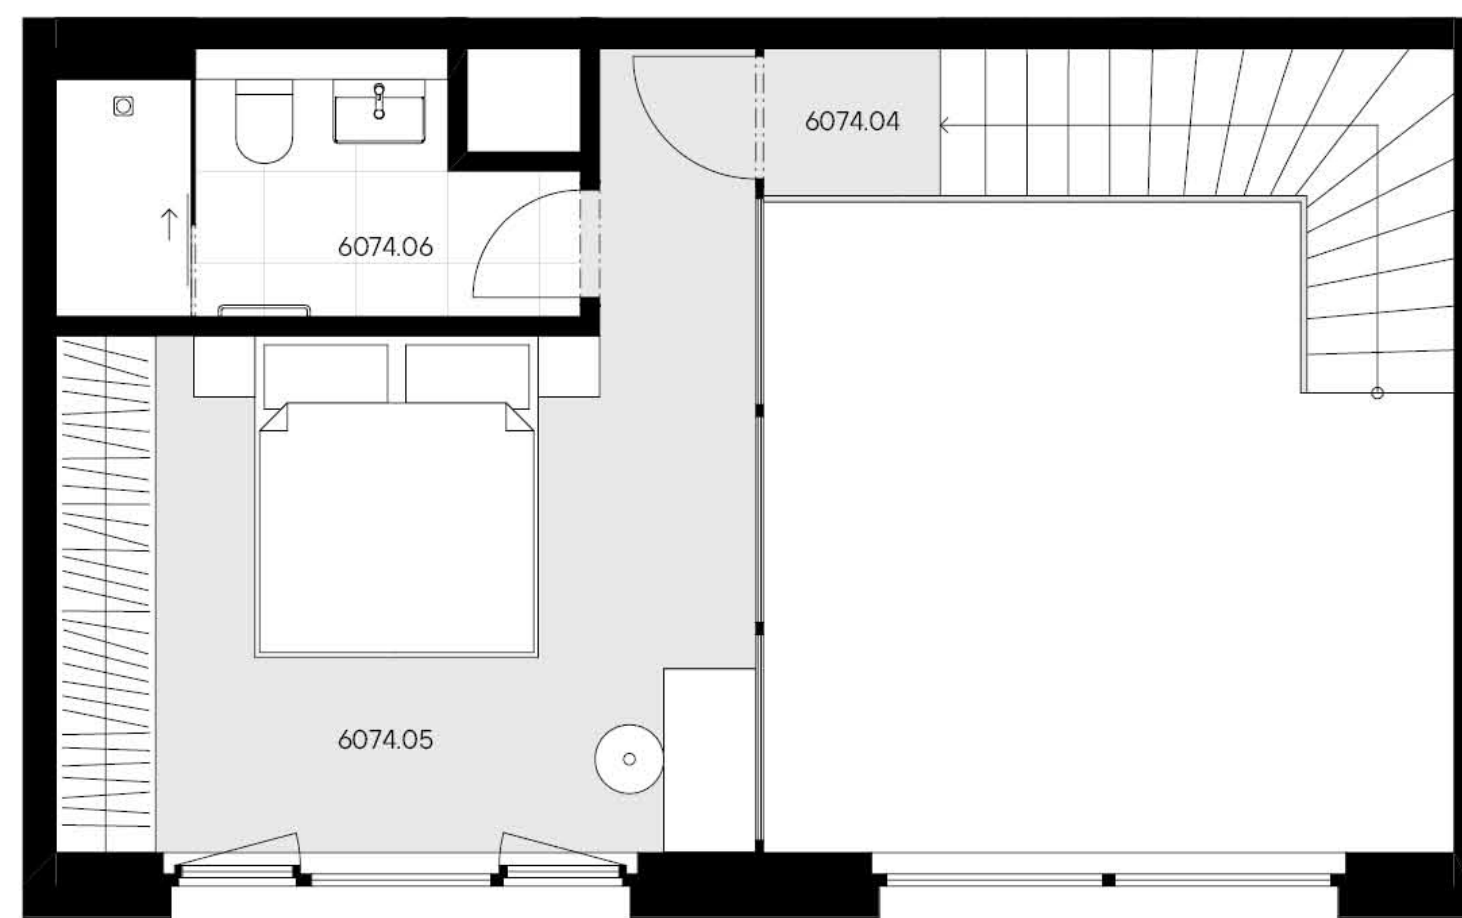
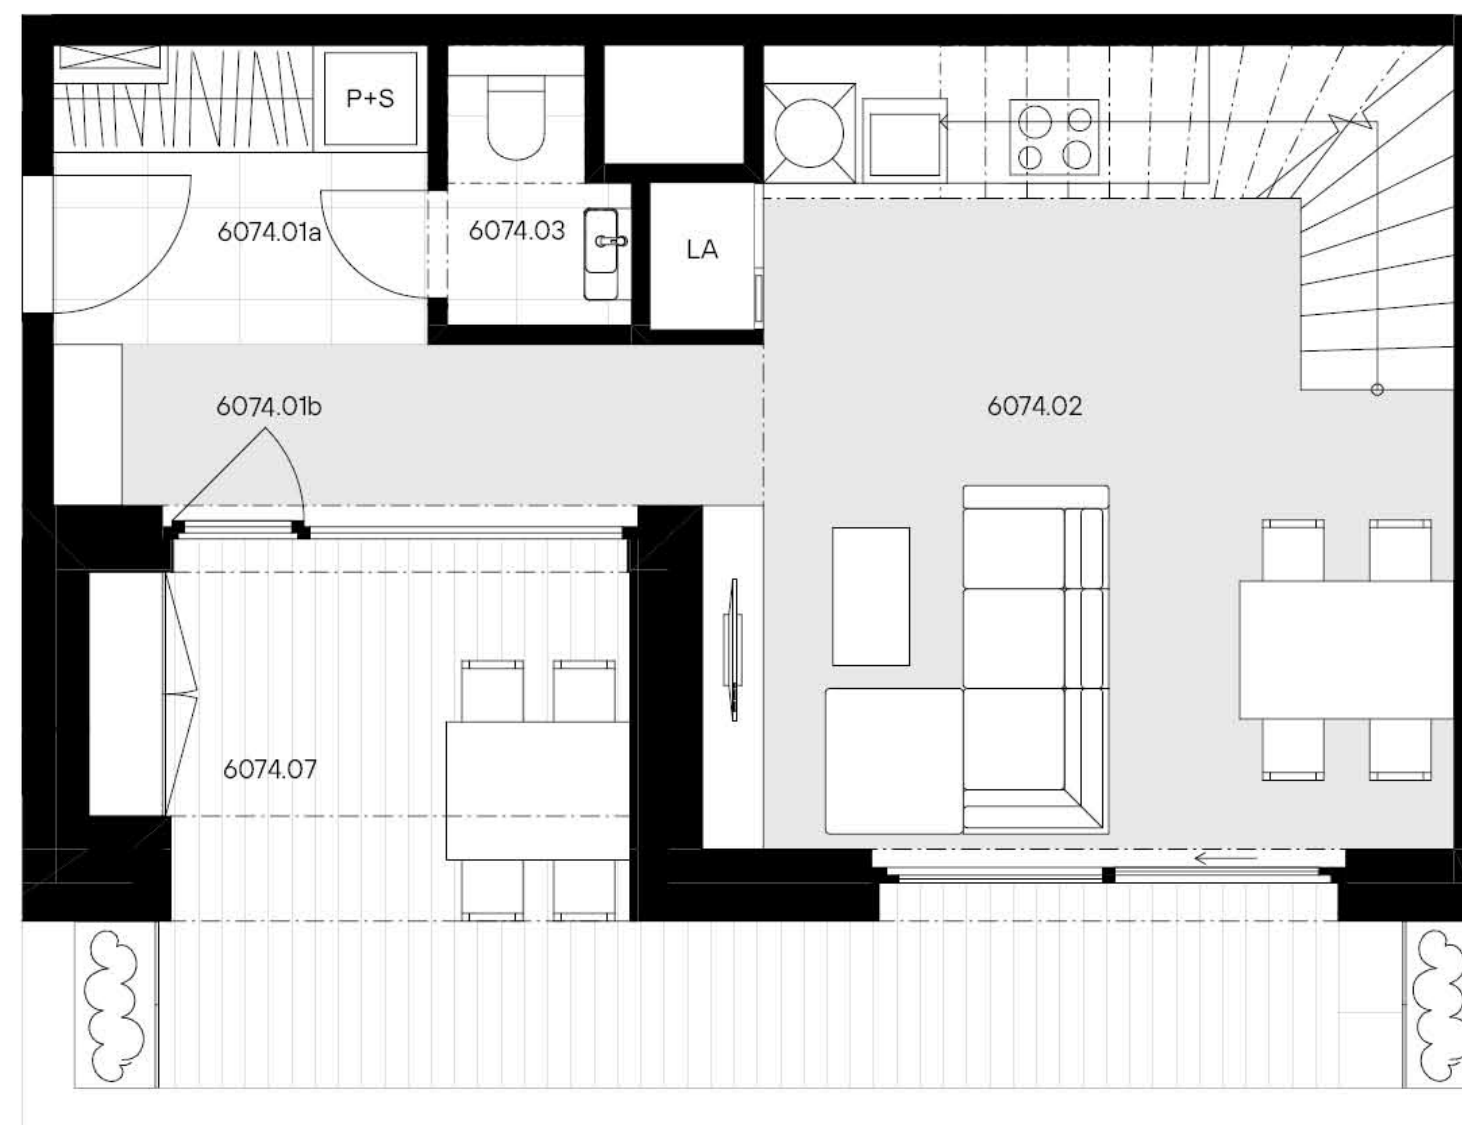



6074 >

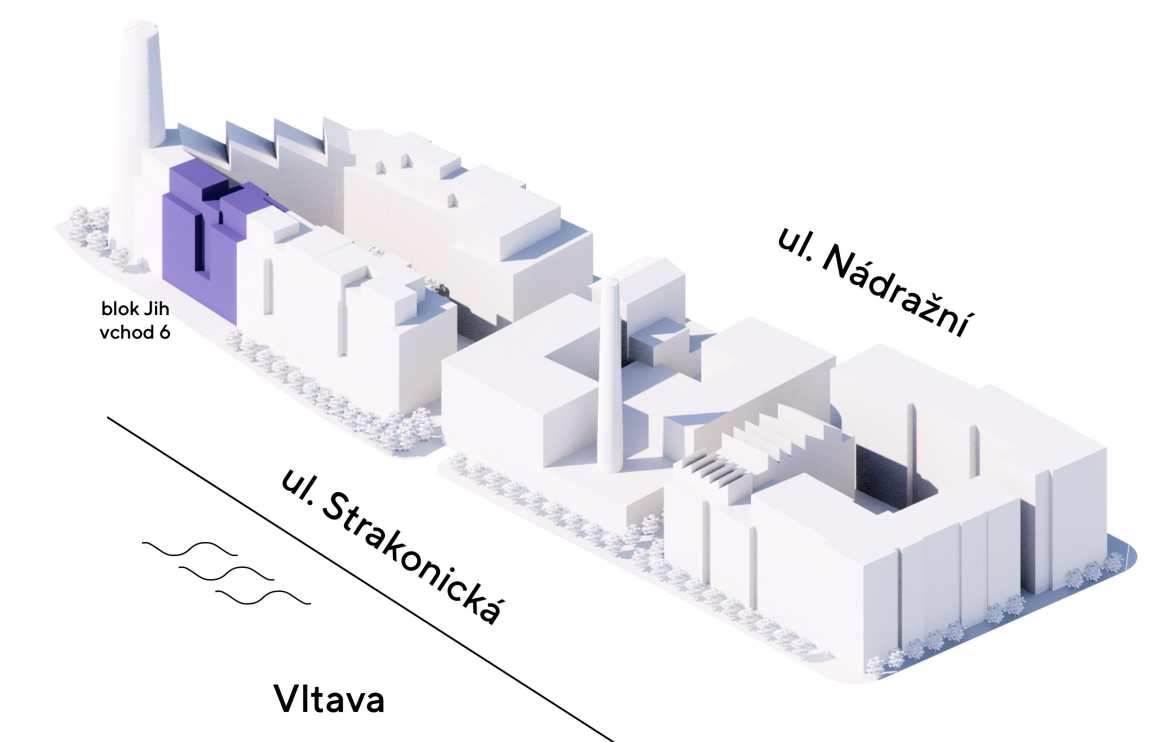

0 1 2 5m 10m

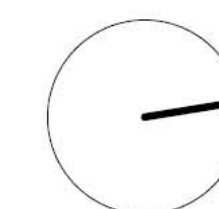

umístění na podlaží

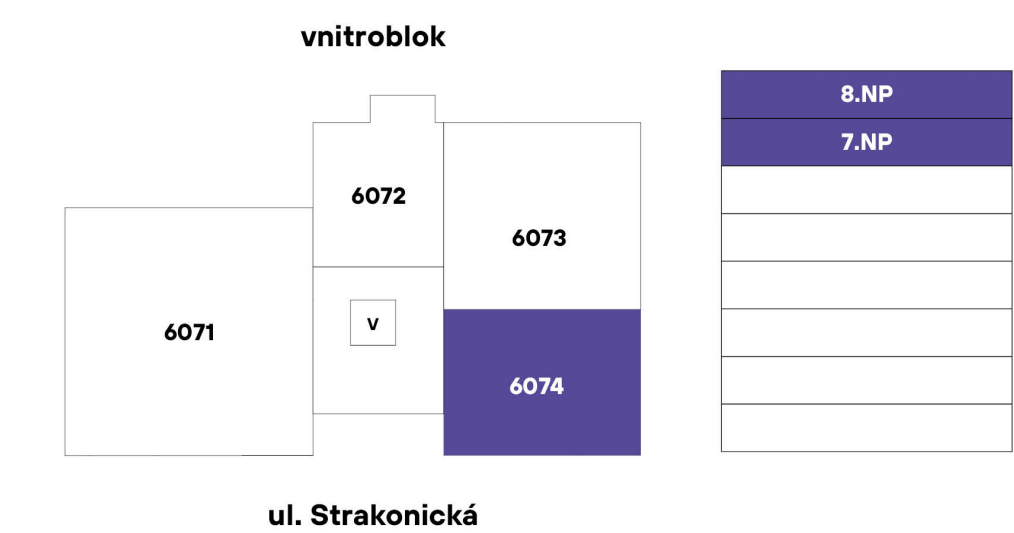

přehled ploch

| číslo | | rozloha (v m ²) |
|----------------------------------|---------------------------|-----------------------------|
| 6074.01 | Chodba | 7,30 |
| 6074.02 | Pokoj s kuchyňským koutem | 26,80 |
| 6074.03 | WC | 1,90 |
| 6074.04 | Schodiště | 4,40 |
| 6074.05 | Pokoj | 17,30 |
| 6074.06 | Koupelna + WC | 5,10 |
| obytná plocha jednotky | | 62,80 |
| 6074.X | Svislé konstrukce | 0,60 |
| podlahová plocha jednotky | | 63,40 |
| příslušenství | | |
| 6074.07 | Terasa | 12,70 |

energetický štítek A - mimořádně úsporná

Kuchyňská linka, elektrické spotřebiče ani nábytek nejsou součástí ceny bytu. Rozmístění nábytku je pouze ilustrativní. Výměry jednotlivých místností jsou převzaty z projektové dokumentace. Veškeré informace a údaje včetně vizualizací uvedené na této kartě jsou pouze informativní povahy. Vizualizace, grafické zobrazení a obsahové popisy netvoří přesnou předlohu realizace stavby projektu nebo bytů a představují pouze orientační zobrazení, které může v budoucnu podléhat změnám. Za závazný podklad pro realizaci stavby se považuje projektová dokumentace a smluvní dokumentace.

Trigema a.s., Explora Business Centre, Bucharova 2641/14, 158 00 Praha 5,
800 340 350, prodej@trigema.cz, www.trigema.cz

verze 2025050

lihovar.cz