

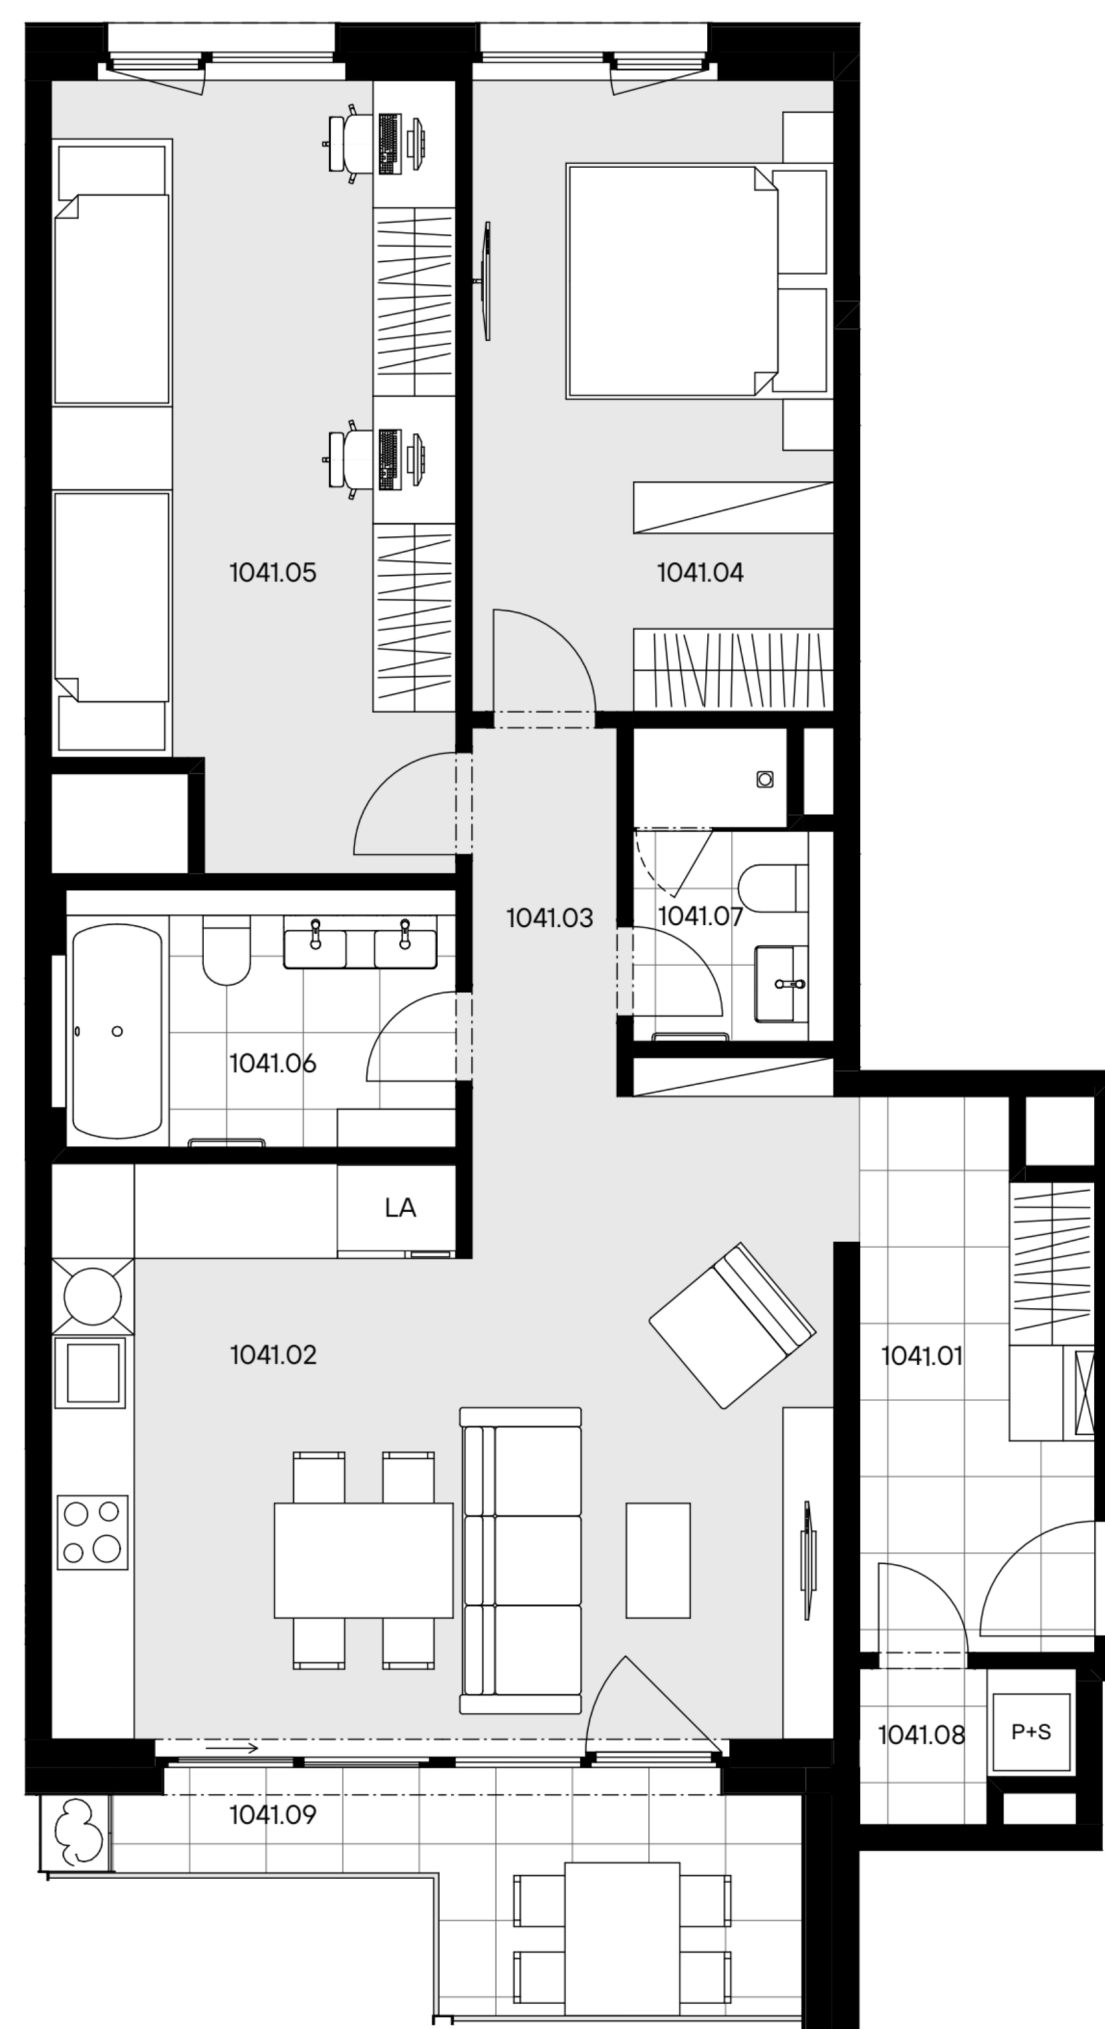


byt 3+KK  
89,90 m<sup>2</sup>  
4.NP - VZ


1041

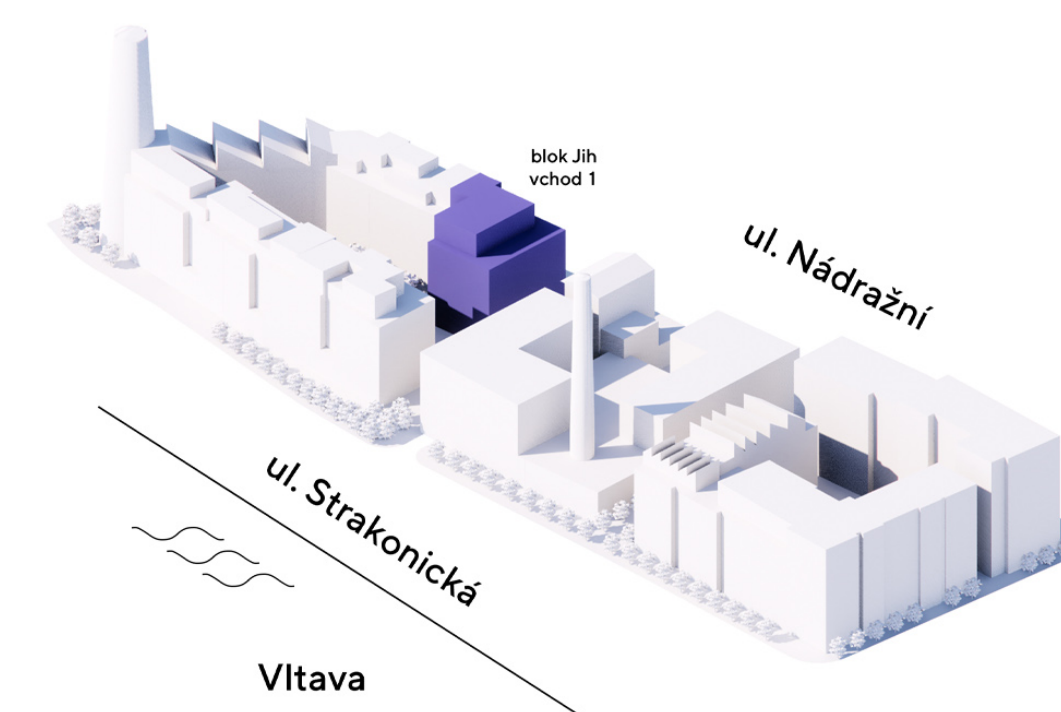

< 1041

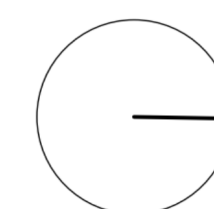

umístění na podlaží

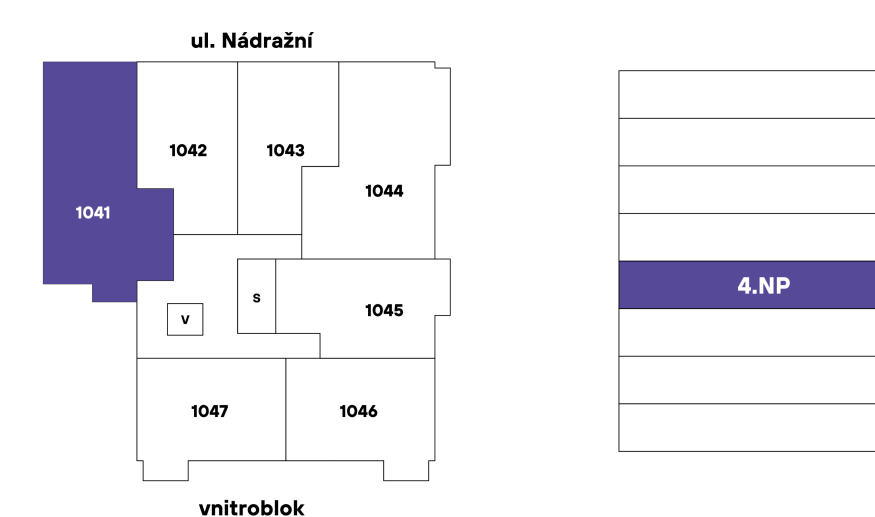

přehled ploch

| číslo                     |                           | rozloha (v m <sup>2</sup> ) |
|---------------------------|---------------------------|-----------------------------|
| 1041.01                   | Zádveří                   | 7,60                        |
| 1041.02                   | Pokoj s kuchyňským koutem | 29,80                       |
| 1041.03                   | Chodba                    | 3,30                        |
| 1041.04                   | Pokoj                     | 14,00                       |
| 1041.05                   | Pokoj                     | 18,60                       |
| 1041.06                   | Koupelna + WC             | 6,20                        |
| 1041.07                   | Koupelna + WC             | 3,60                        |
| 1041.08                   | Komora                    | 1,80                        |
| obytná plocha jednotky    |                           | <b>84,90</b>                |
| 1041.X                    | Svislé konstrukce         | 5,00                        |
| podlahová plocha jednotky |                           | <b>89,90</b>                |

| příslušenství |        |      |
|---------------|--------|------|
| 1041.09       | Lodžie | 6,80 |

energetický štítek A - mimořádně úsporná

Kuchyňská linka, elektrické spotřebiče ani nábytek nejsou součástí ceny bytu. Rozmístění nábytku je pouze ilustrativní. Výměry jednotlivých místností jsou převzaty z projektové dokumentace. Veškeré informace a údaje včetně vizualizací uvedené na této kartě jsou pouze informativní povahy. Vizualizace, grafické zobrazení a obsahové popisy netvoří přesnou předlohu realizace stavby projektu nebo bytů a představují pouze orientační zobrazení, které může v budoucnu podléhat změnám. Za závazný podklad pro realizaci stavby se považuje projektová dokumentace a smluvní dokumentace.

Trigema a.s., Explora Business Centre, Bucharova 2641/14, 158 00 Praha 5,  
800 340 350, prodej@trigema.cz, www.trigema.cz

verze 2026021

lihovar.cz