




umístění na podlaží

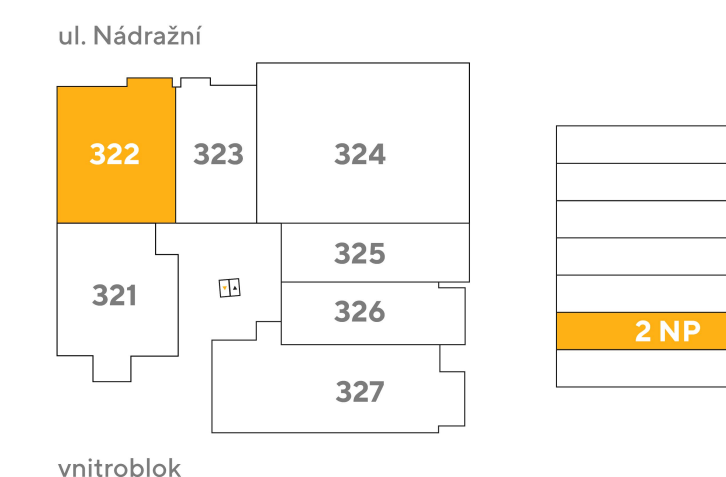

přehled ploch

číslo		rozloha (v m ²)
322.01	Zádvěří	8,10
322.02	Pokoj s kuchyňským koutem	24,50
322.03	Pokoj	12,90
322.04	Koupelna + WC	4,50
obytná plocha jednotky		50,00
322.X	Svislé konstrukce	3,00
podlahová plocha jednotky		53,00
příslušenství		
322.05	Lodžie	5,80

energetický štítek B - velmi úsporná

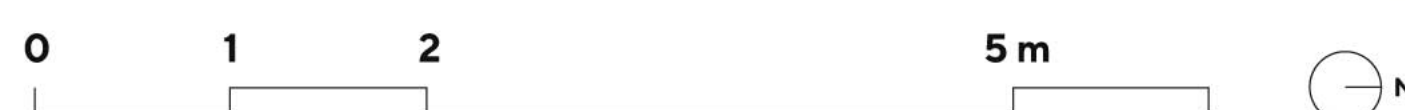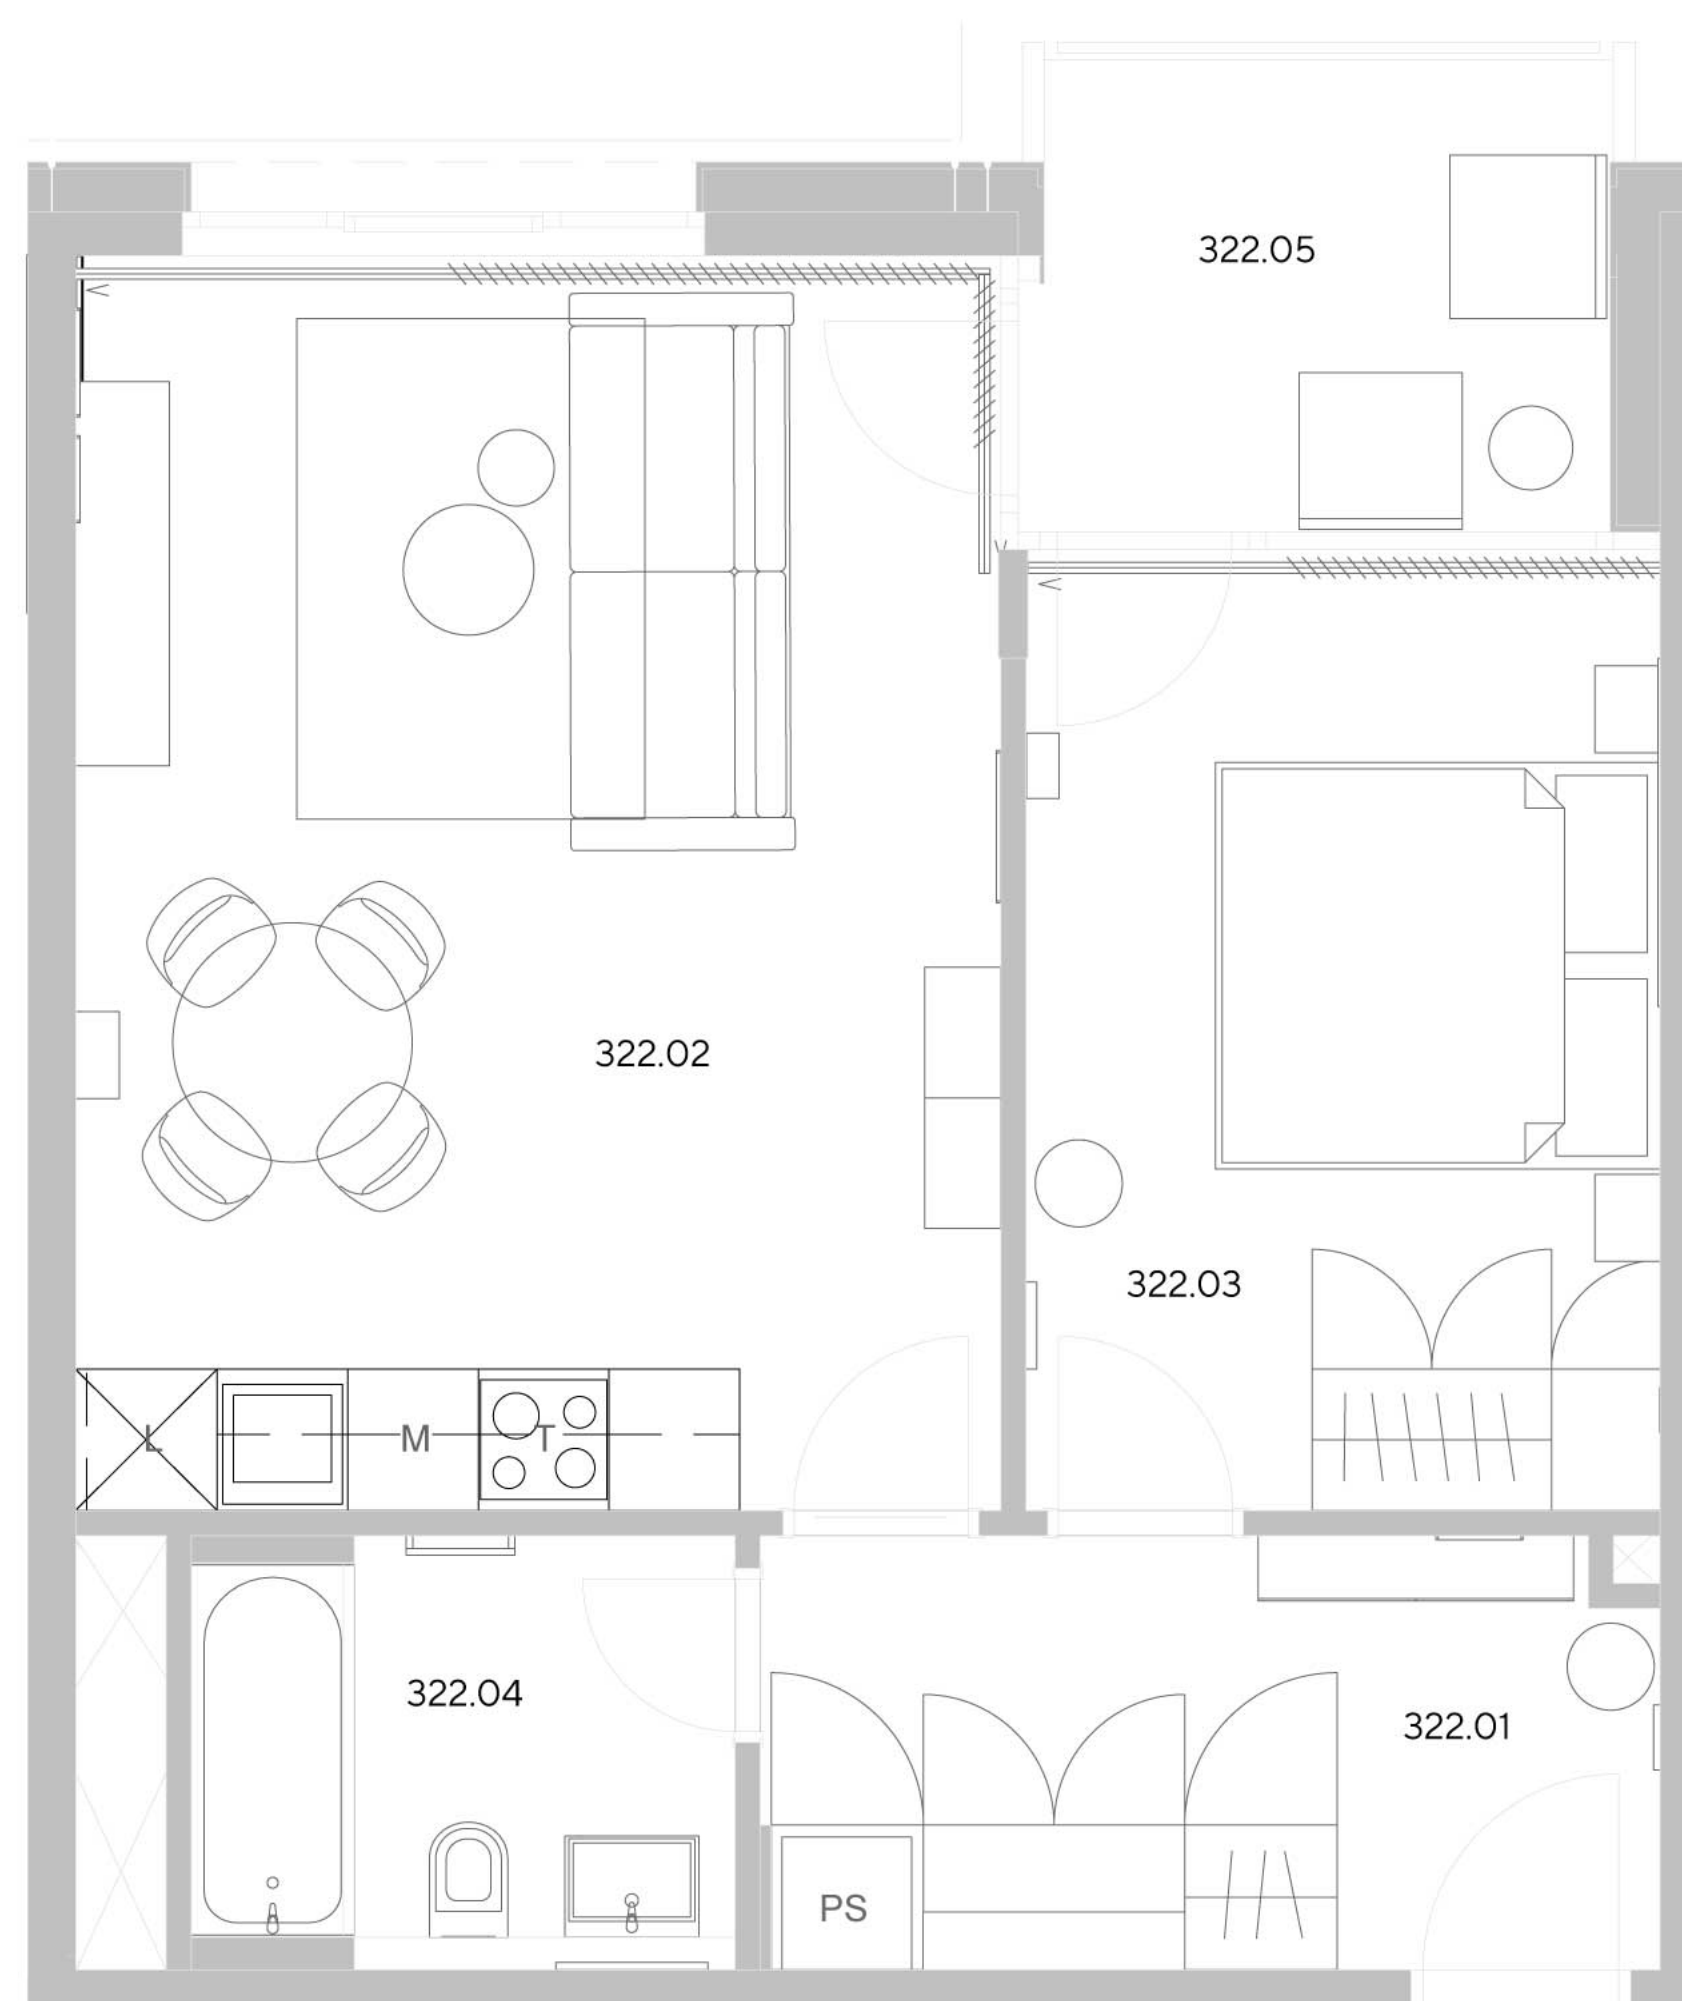

Exkluzivní zastoupení pro pronájem bytů
Eva Jílková, +420 257 328 281, +420 724 551 238, info@lihoval.cz

svoboda&williams | CHRISTIE'S
INTERNATIONAL REAL ESTATE

Veškeré informace (vizualizace, grafická zobrazení, obsahové popisy) uvedené na této kartě jsou pouze informativní povahy a netvoří přesnou předlohu realizace stavby projektu nebo bytů. Představují pouze orientační zobrazení, které může v budoucnu podléhat změnám. Závazným podkladem realizace je považována výhradně smluvní dokumentace. Více informací k této kartě bytu a jednotlivým definicím na: www.lihoval.cz/disclaimer verze 2024030

lihoval.cz