

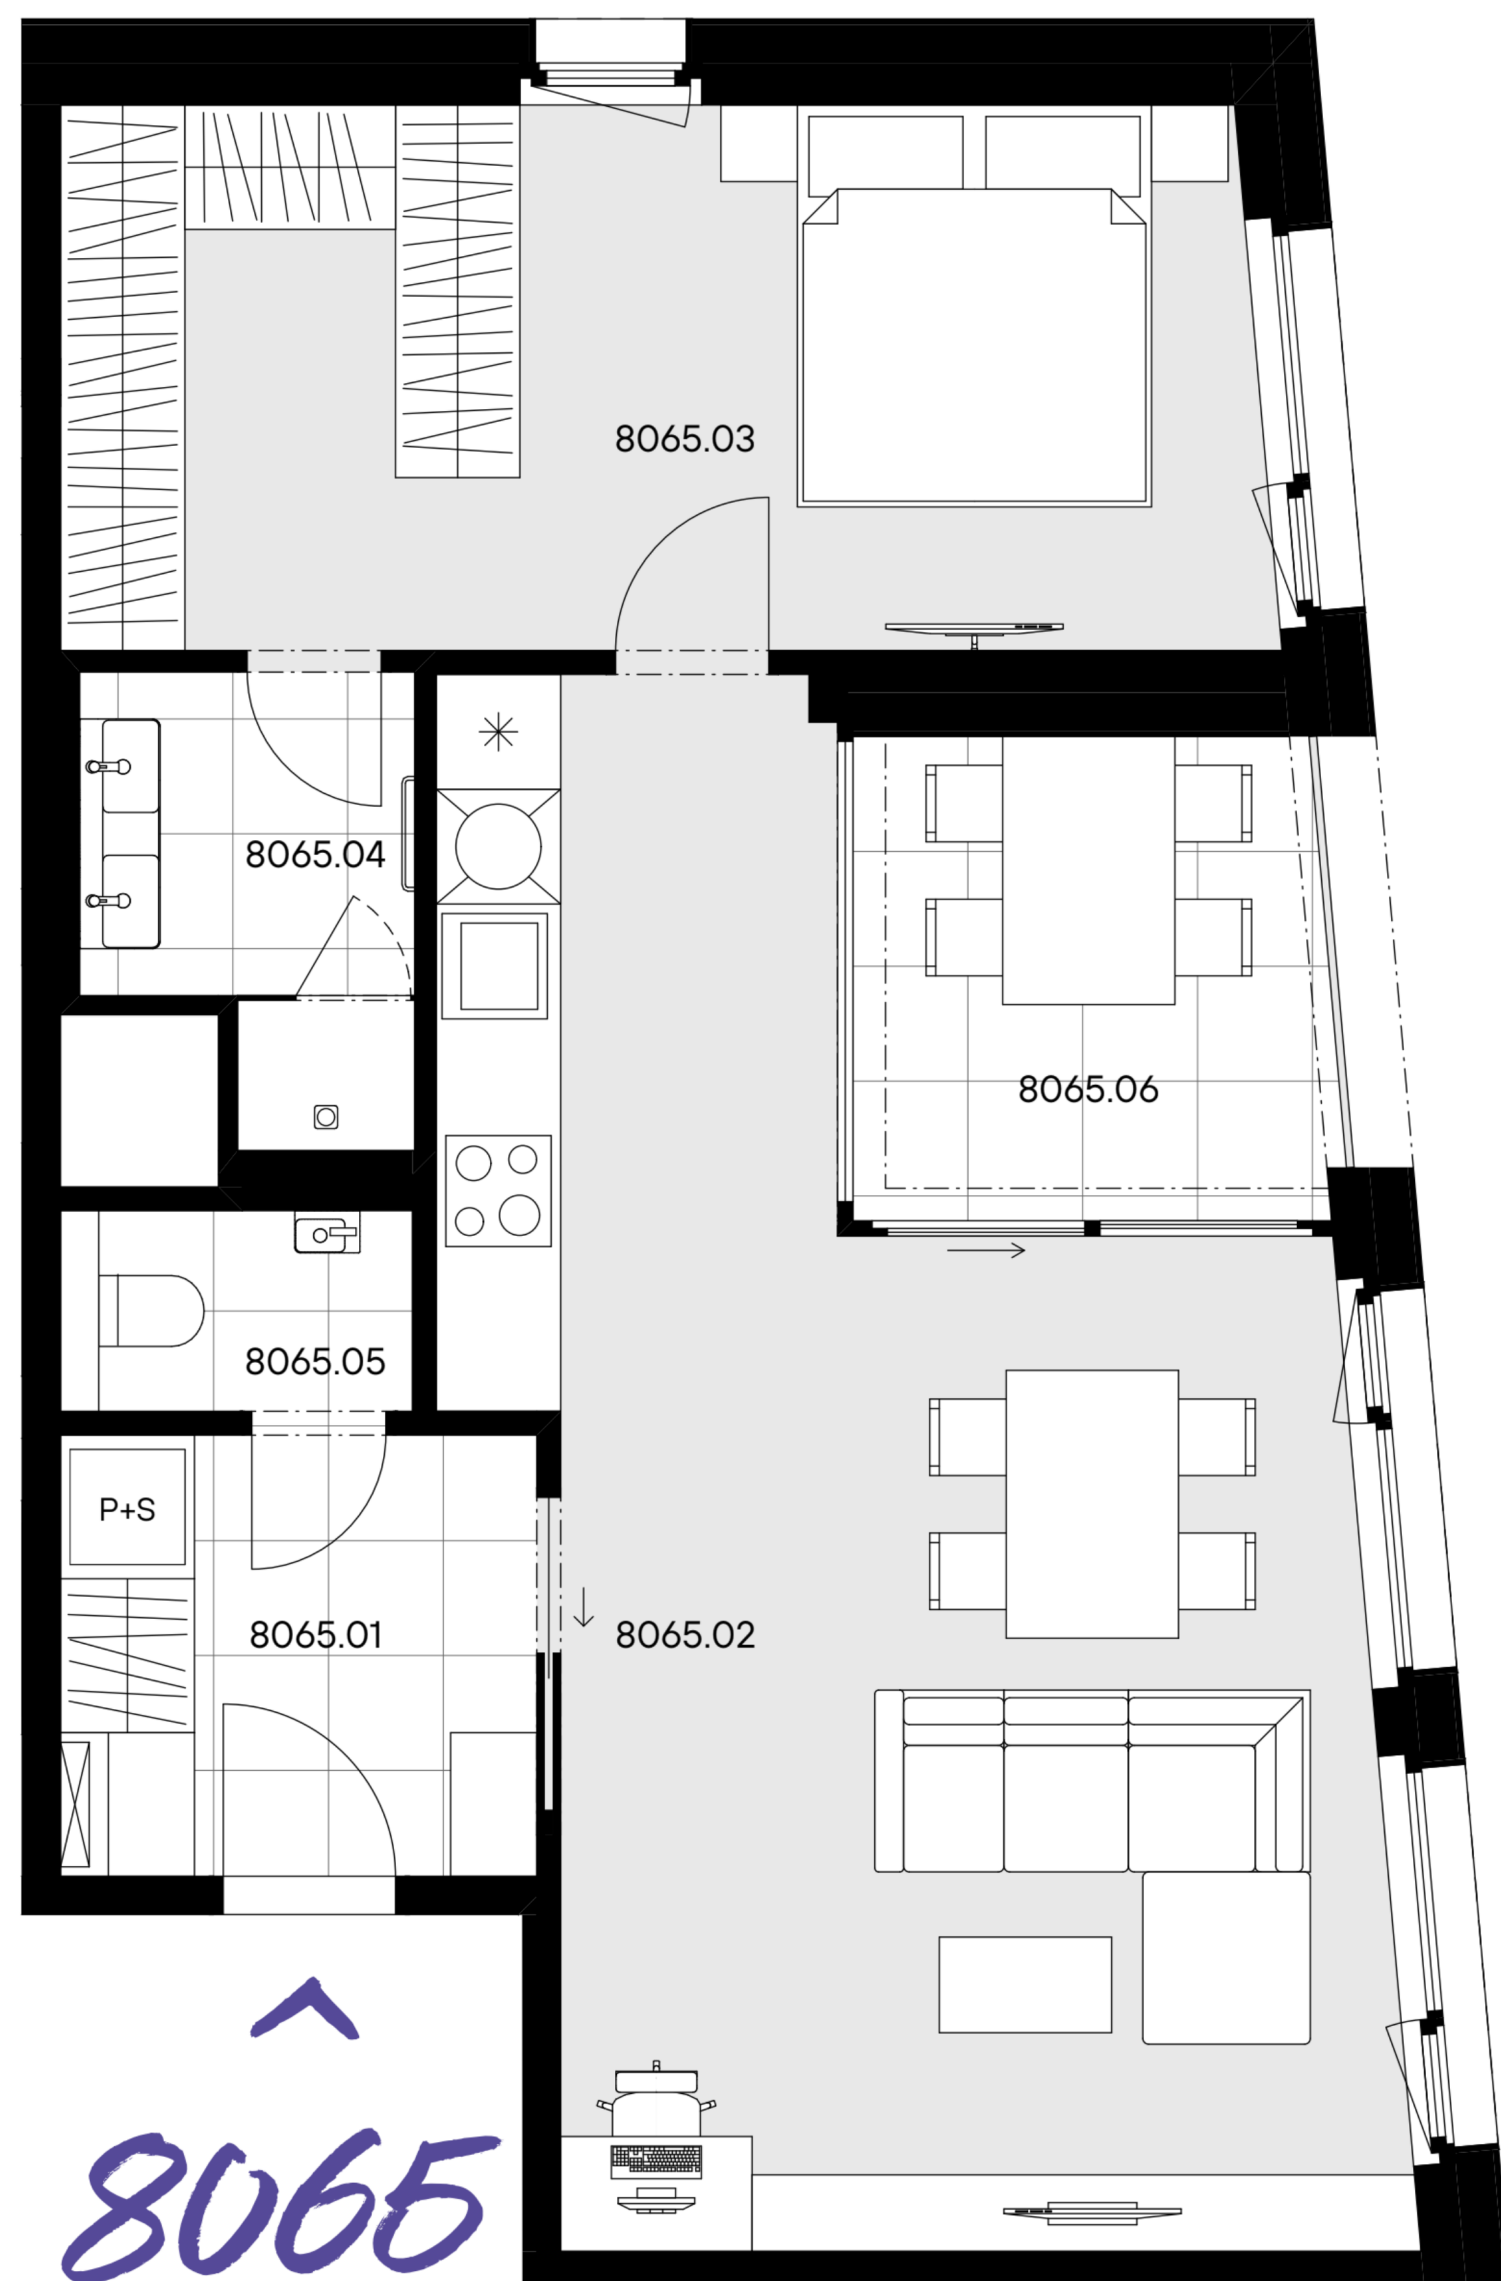


byt 2+KK
61,70 m²
6.NP - SZ

8065

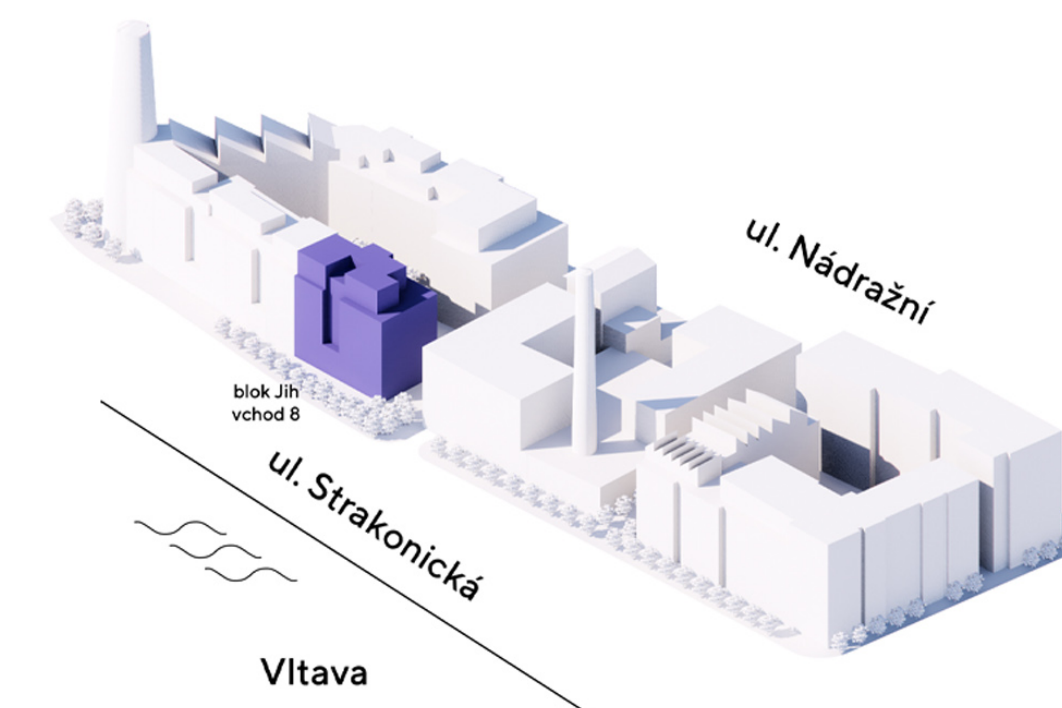

umístění na podlaží

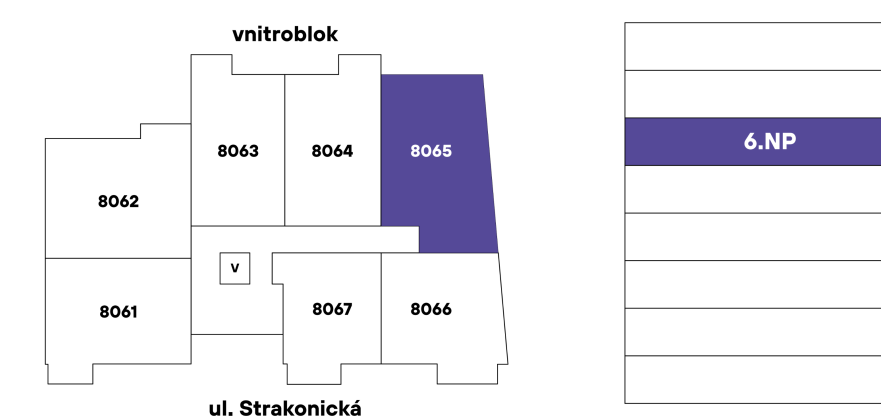

přehled ploch

číslo	rozloha (v m ²)
8065.01 Zádveří	5,70
8065.02 Pokoj s kuchyňským koutem	29,30
8065.03 Pokoj	17,80
8065.04 Koupelna	3,70
8065.05 WC	1,90
obytná plocha jednotky	58,40
8065.X Svislé konstrukce	3,30
podlahová plocha jednotky	61,70

příslušenství	
8065.06 Lodžie	6,10

energetický štítek A - mimořádně úsporná

Kuchyňská linka, elektrické spotřebiče ani nábytek nejsou součástí ceny bytu. Rozmístění nábytku je pouze ilustrativní. Výměry jednotlivých místností jsou převzaty z projektové dokumentace. Veškeré informace a údaje včetně vizualizací uvedené na této kartě jsou pouze informativní povahy. Vizualizace, grafické zobrazení a obsahové popisy netvoří přesnou předlohu realizace stavby projektu nebo bytů a představují pouze orientační zobrazení, které může v budoucnu podléhat změnám. Za závazný podklad pro realizaci stavby se považuje projektová dokumentace a smluvní dokumentace.
Trigema a.s., Explora Business Centre, Bucharova 2641/14, 158 00 Praha 5,
800 340 350, prodej@trigema.cz, www.trigema.cz
verze 2025092

lihovar.cz