


umístění na podlaží

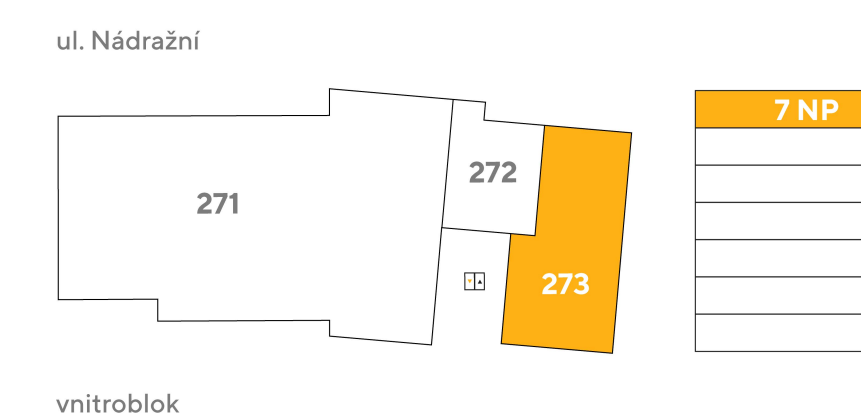


vnitroblok

přehled ploch

číslo		rozloha (v m ²)
273.01a	Zádveří	5,90
273.01b	Chodba	6,00
273.02	Pokoj s kuchyňským koutem	34,50
273.03	Pokoj	11,20
273.04	Pokoj	14,20
273.05	Koupelna	4,20
273.06	WC	2,30
273.07	Komora	3,90
obytná plocha jednotky		82,20
273.X	Svislé konstrukce	6,40
podlahová plocha jednotky		88,60
příslušenství		
273.08	Lodžie	5,10

energetický štítek B - velmi úsporná

273

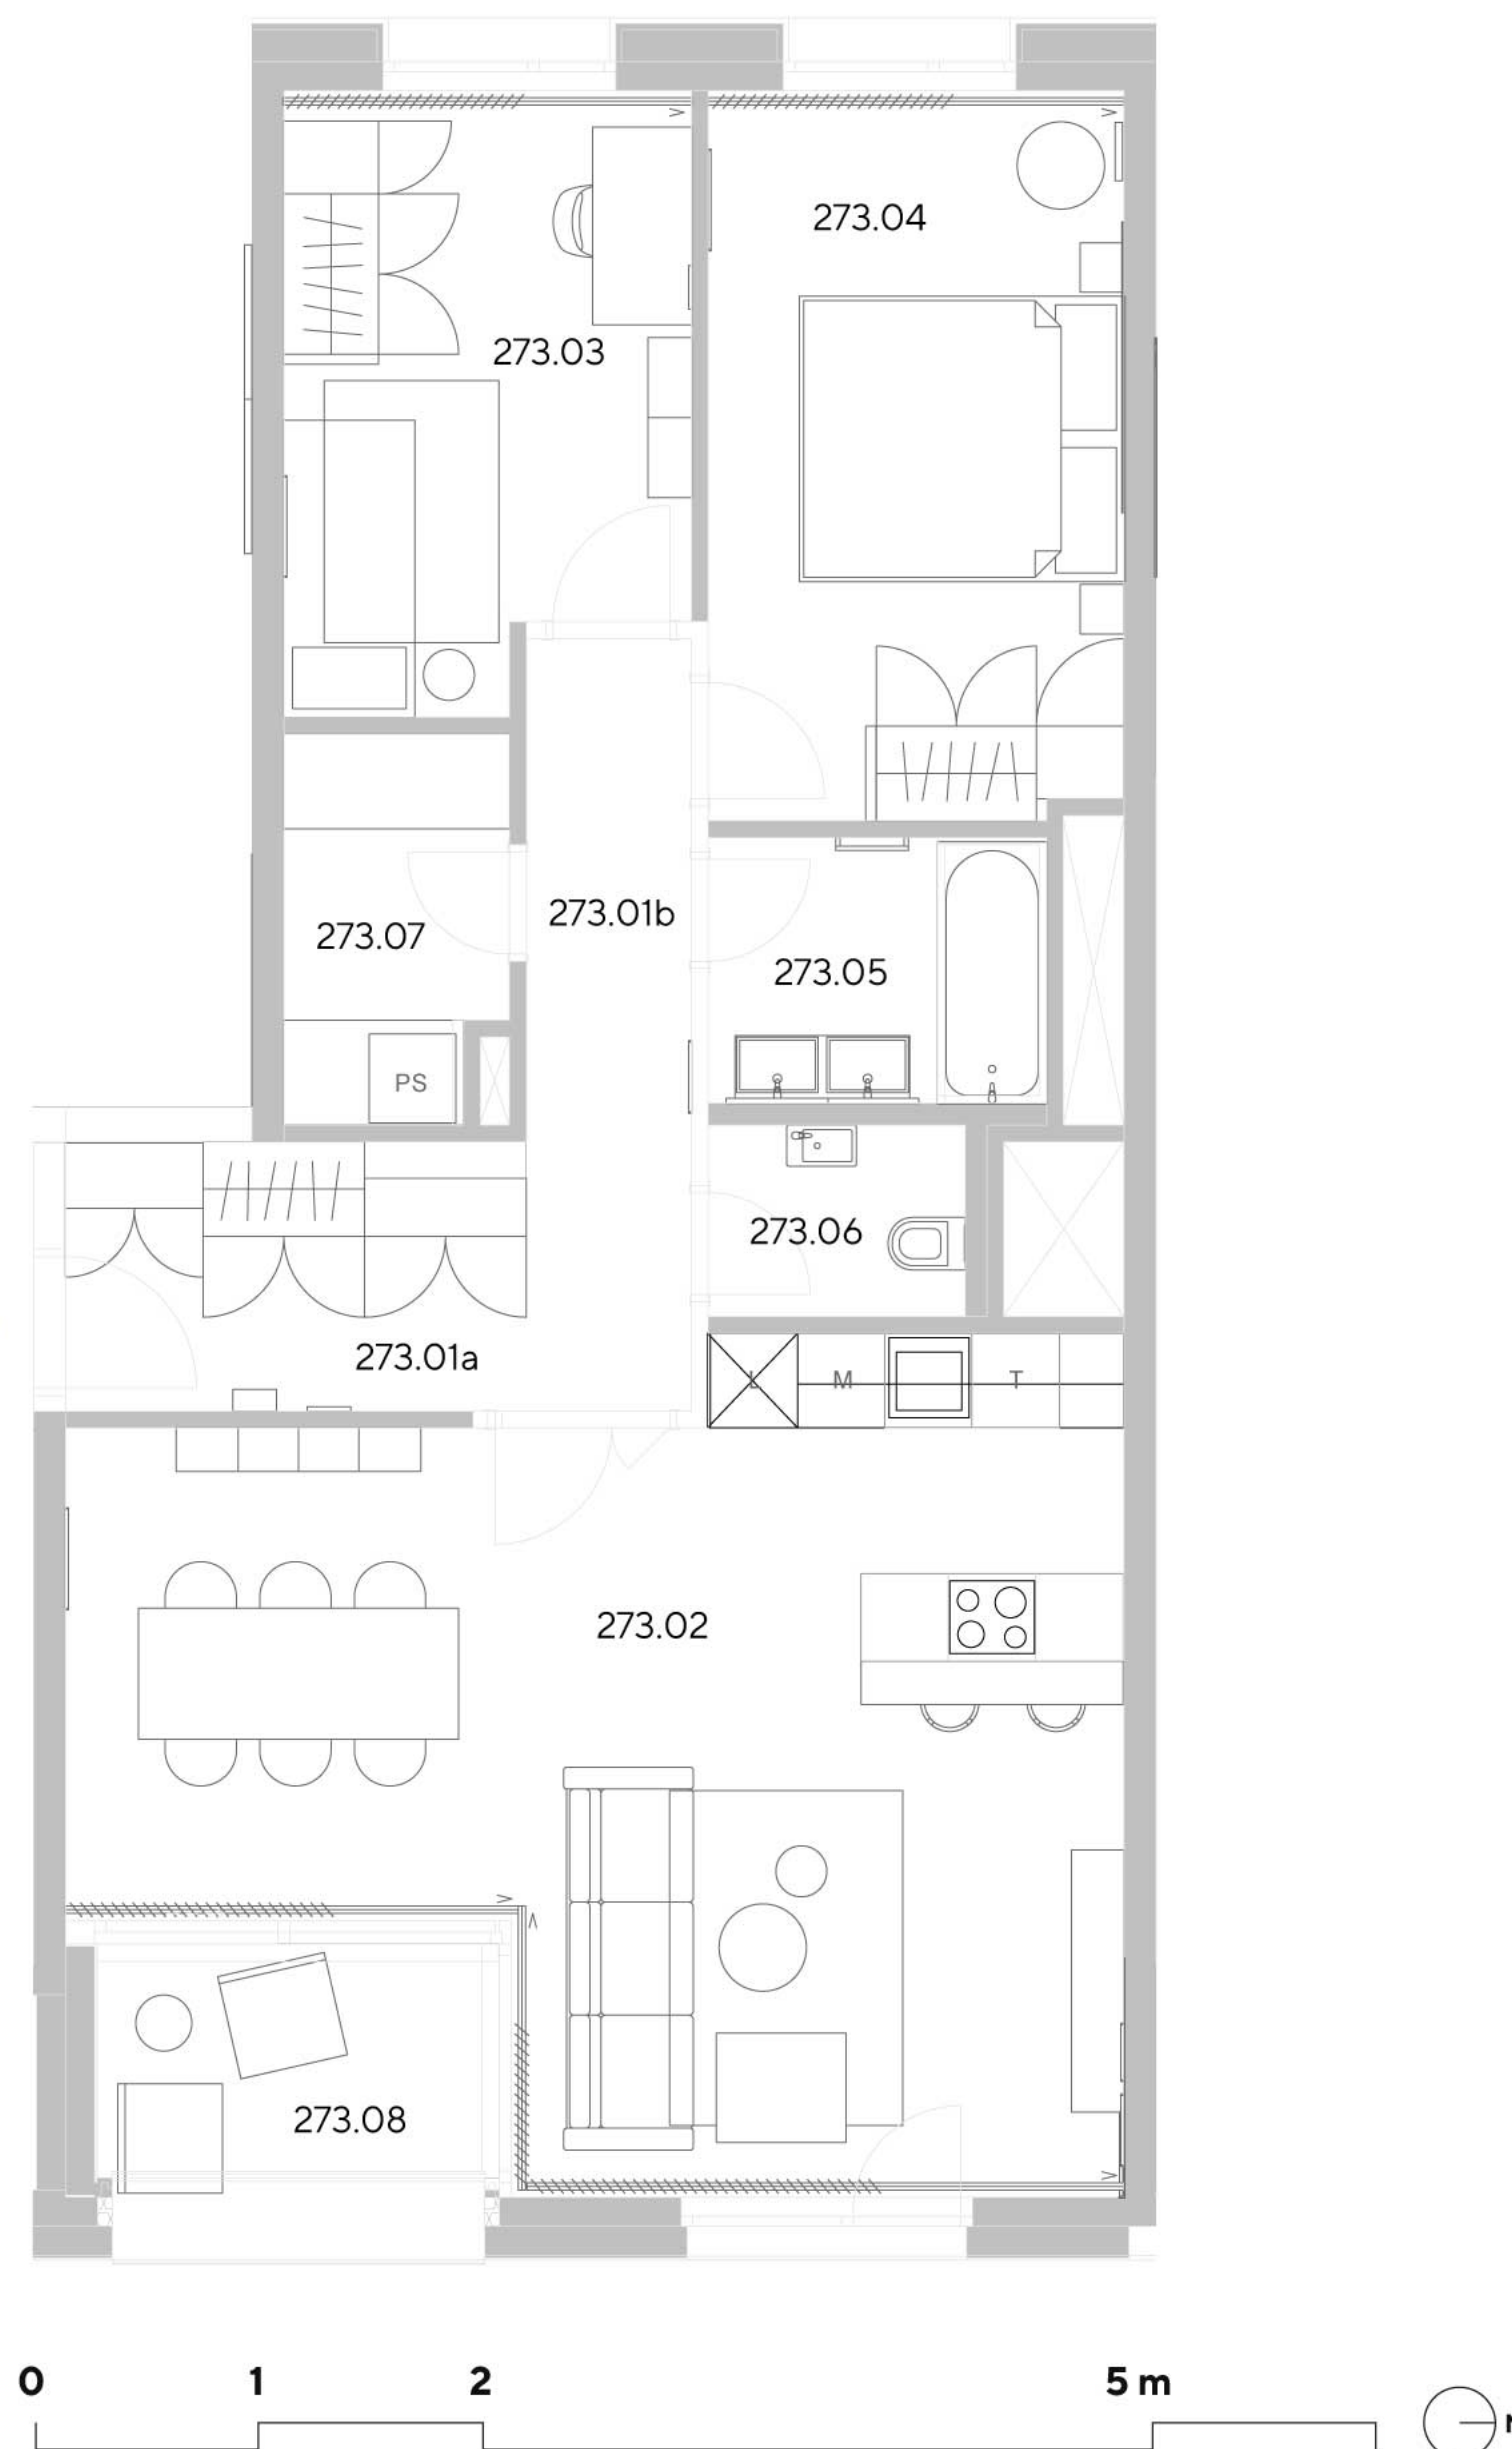

Exkluzivní zastoupení pro pronájem bytů
Eva Jílková, +420 257 328 281, +420 724 551 238, info@lihoval.cz

svoboda&williams | CHRISTIE'S
INTERNATIONAL REAL ESTATE

Veškeré informace (vizualizace, grafická zobrazení, obsahové popisy) uvedené na této kartě jsou pouze informativní povahy a netvoří přesnou předlohu realizace stavby projektu nebo bytů. Představují pouze orientační zobrazení, které může v budoucnu podléhat změnám. Závažným podkladem realizace je považována výhradně smluvní dokumentace. Více informací k této kartě bytu a jednotlivým definicím na: www.lihoval.cz/disclaimer
verze 2024030

lihoval.cz