

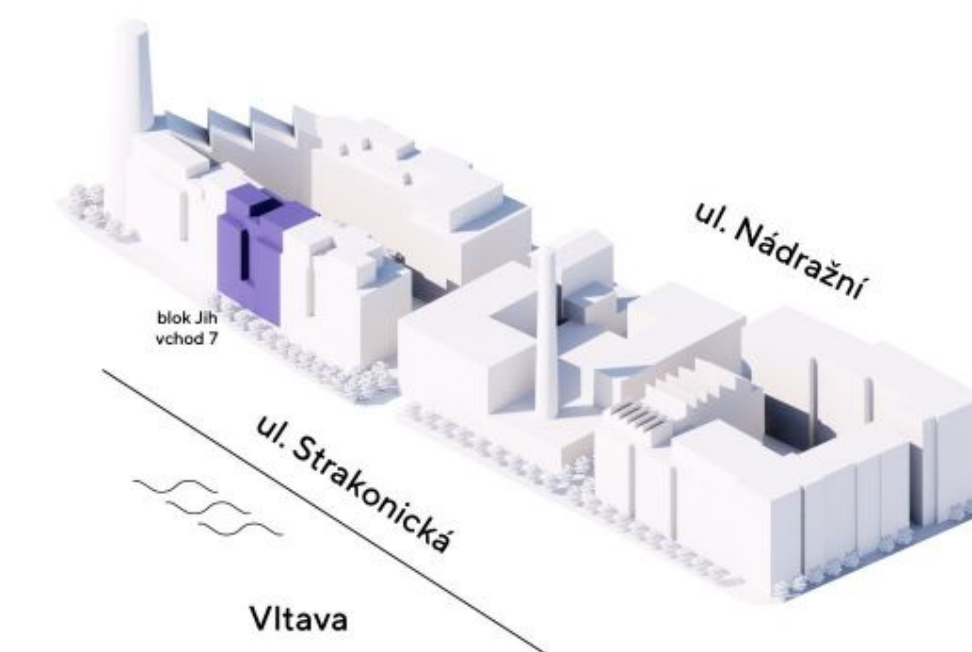


byt 2+KK  
63,90 m<sup>2</sup>  
7.NP - V

7071

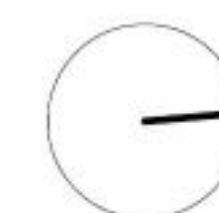

< 7071

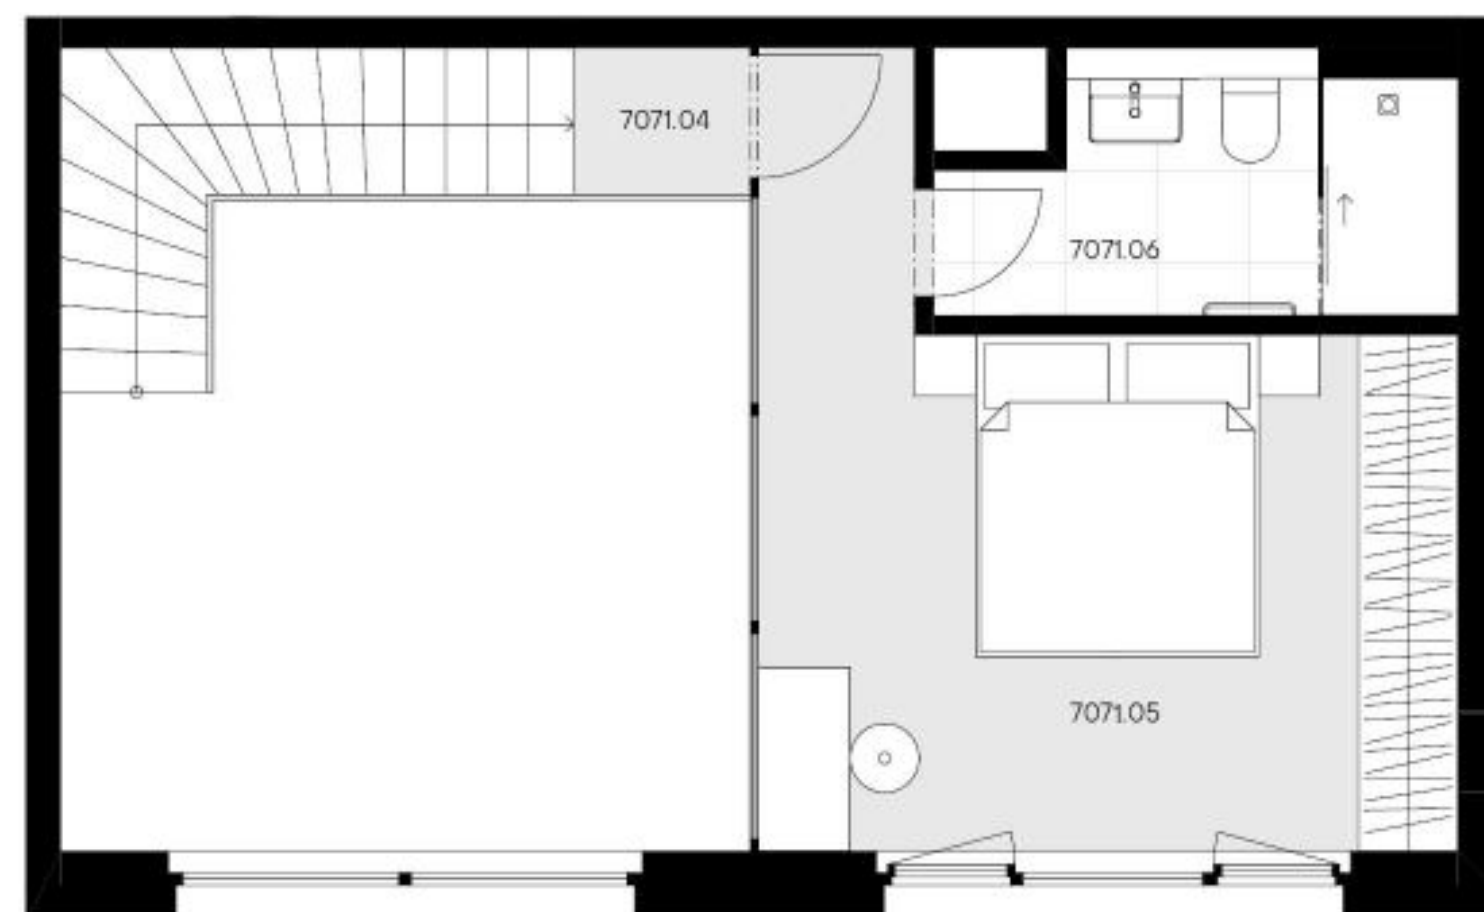

umístění na podlaží



přehled ploch

číslo		rozloha (v m <sup>2</sup> )
7071.01A	Zádveří	4,80
7071.01B	Chodba	4,50
7071.02	Pokoj s kuchyňským koutem	25,70
7071.03	WC	1,90
7071.04	Schodiště	3,80
7071.05	Pokoj	17,30
7071.06	Koupelna + WC	5,10
<b>obytná plocha jednotky</b>		<b>63,10</b>
7071.X	Svislé konstrukce	0,80
<b>podlahová plocha jednotky</b>		<b>63,90</b>
<b>příslušenství</b>		
7071.07	Terasa	17,80

energetický štítek A - mimořádně úsporná

Kuchyňská linka, elektrické spotřebiče ani nábytek nejsou součástí ceny bytu. Rozmístění nábytku je pouze ilustrativní. Výměry jednotlivých místností jsou převzaty z projektové dokumentace. Veškeré informace a údaje včetně vizualizací uvedené na této kartě jsou pouze informativní povahy. Vizualizace, grafické zobrazení a obsahové popisy netvoří přesnou předlohu realizace stavby projektu nebo bytů a představují pouze orientační zobrazení, které může v budoucnu podléhat změnám. Za závazný podklad pro realizaci stavby se považuje projektová dokumentace a smluvní dokumentace.

Trigema a.s., Explora Business Centre, Bucharova 2641/14, 158 00 Praha 5,  
800 340 350, prodej@trigema.cz, www.trigema.cz

verze 2025033

lihovar.cz