

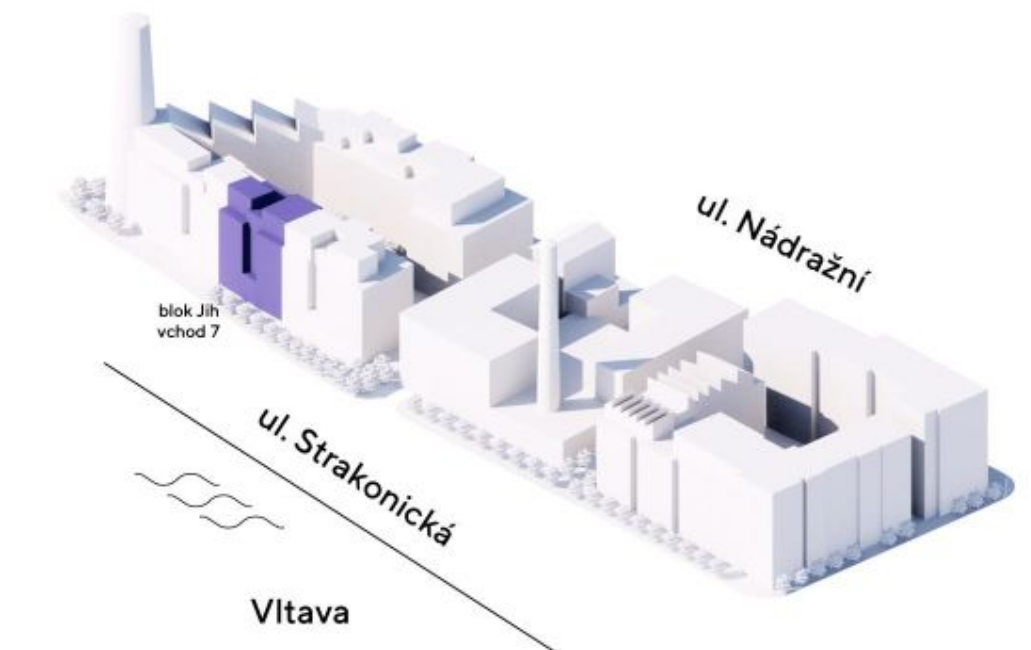
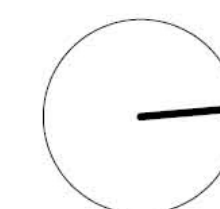


7074 >

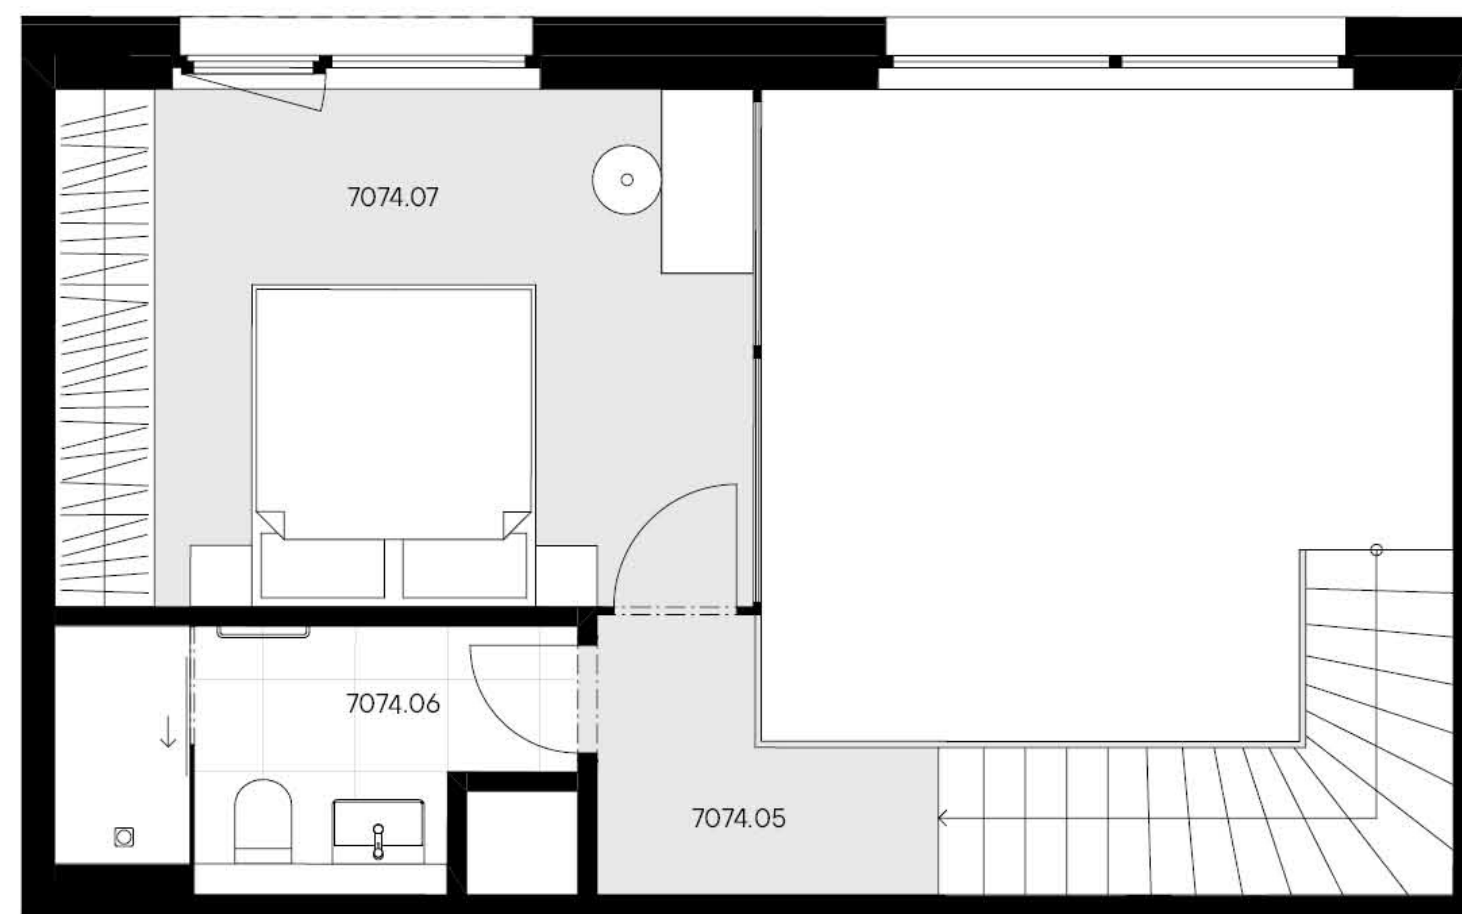

umístění na podlaží

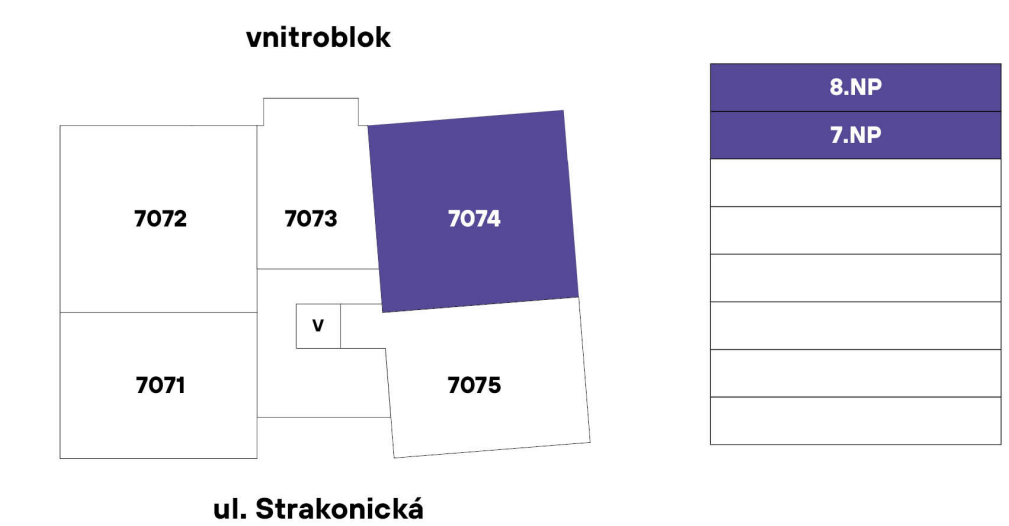

přehled ploch

číslo		rozloha (v m ²)
7074.01a	Zádvěří	4,70
7074.01b	Chodba	4,40
7074.02	Pokoj s kuchyňským koutem	25,70
7074.03	WC	1,90
7074.04	Pracovna	8,70
7074.05	Schodiště	5,80
7074.06	Koupelna + WC	5,10
7074.07	Pokoj	15,40
obytná plocha jednotky		71,70
7075.X	Svislé konstrukce	1,50
podlahová plocha jednotky		73,20
příslušenství		
7074.08	Terasa	27,20

energetický štítek A - mimořádně úsporná

Kuchyňská linka, elektrické spotřebiče ani nábytek nejsou součástí ceny bytu. Rozmístění nábytku je pouze ilustrativní. Výměry jednotlivých místností jsou převzaty z projektové dokumentace. Veškeré informace a údaje včetně vizualizací uvedené na této kartě jsou pouze informativní povahy. Vizualizace, grafické zobrazení a obsahové popisy netvoří přesnou předlohu realizace stavby projektu nebo bytů a představují pouze orientační zobrazení, které může v budoucnu podléhat změnám. Za závazný podklad pro realizaci stavby se považuje projektová dokumentace a smluvní dokumentace.

Trigema a.s., Explora Business Centre, Bucharova 2641/14, 158 00 Praha 5,
800 340 350, prodej@trigema.cz, www.trigema.cz

verze 2025050

lihovar.cz