



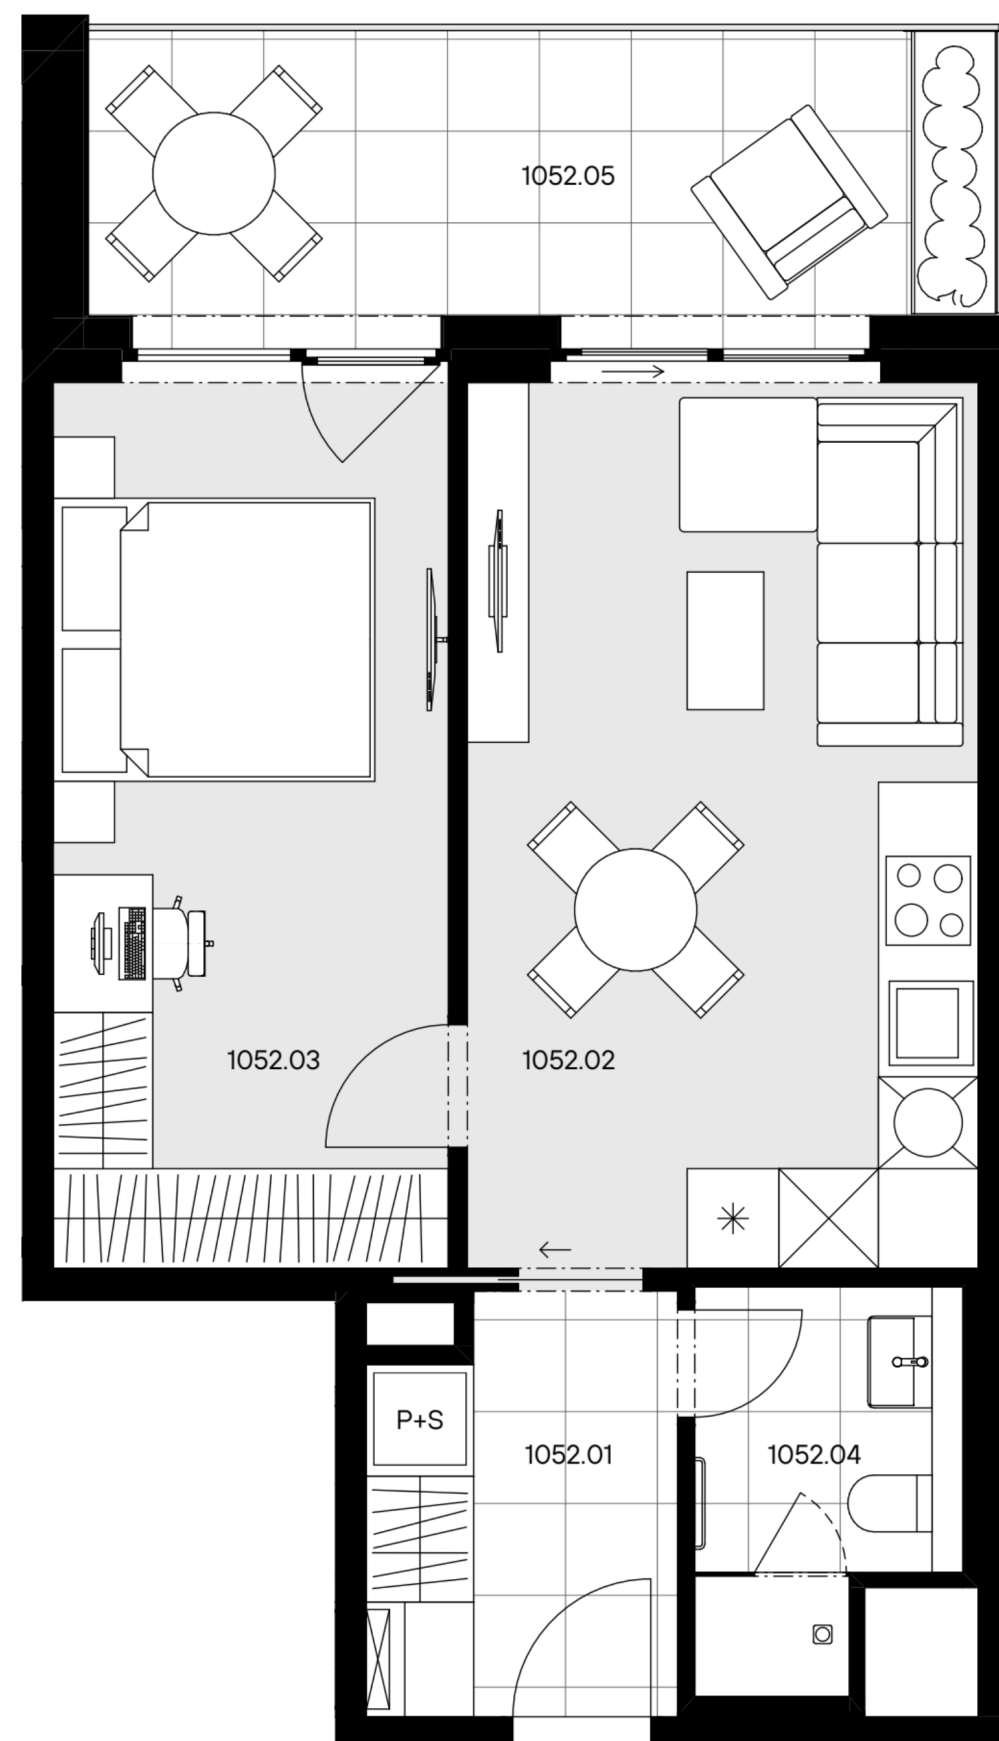


1052

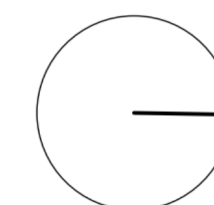


byt 2+KK  
46,70 m<sup>2</sup>  
5.NP - Z

1052

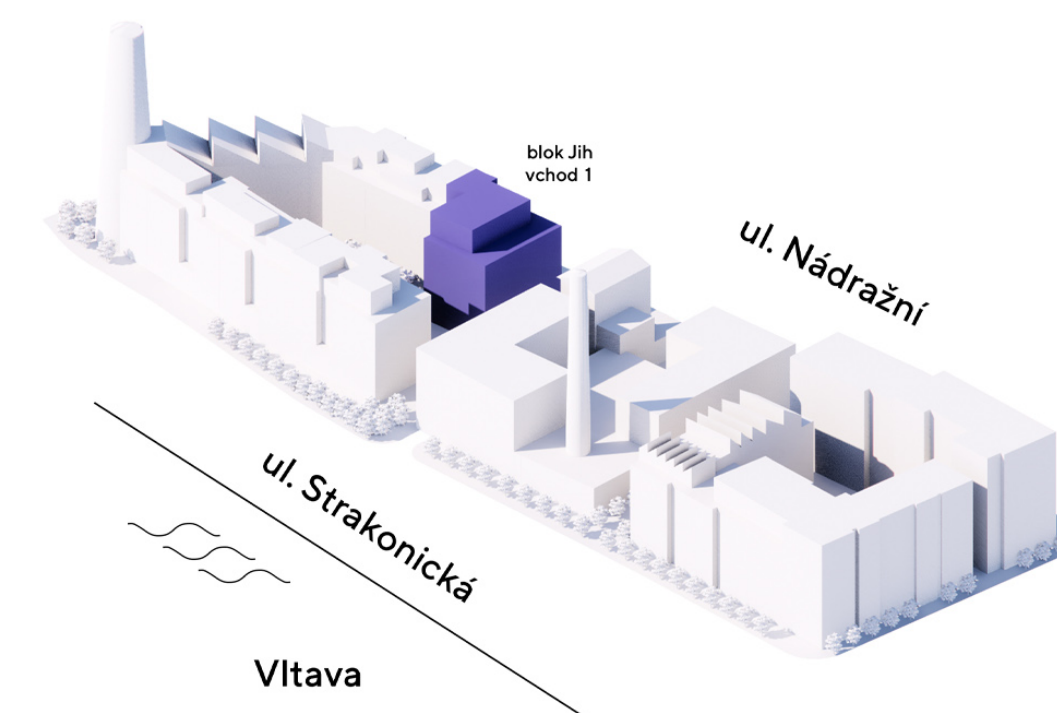

umístění na podlaží

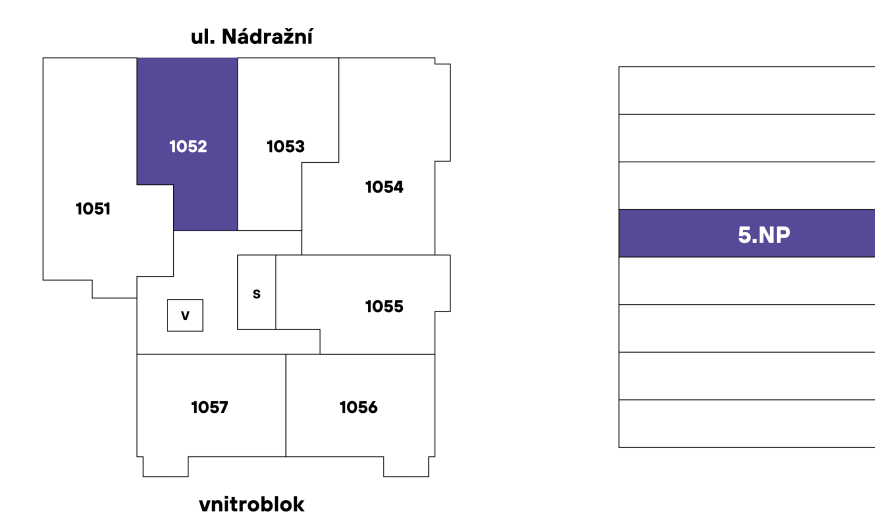

přehled ploch

| číslo                  |                           | rozloha (v m <sup>2</sup> ) |
|------------------------|---------------------------|-----------------------------|
| 1052.01                | Zádveří                   | 5,30                        |
| 1052.02                | Pokoj s kuchyňským koutem | 19,30                       |
| 1052.03                | Pokoj                     | 14,90                       |
| 1052.04                | Koupelna + WC             | 4,10                        |
| obytná plocha jednotky |                           | <b>43,60</b>                |

|                           |                   |              |
|---------------------------|-------------------|--------------|
| 1052.X                    | Svislé konstrukce | 3,10         |
| podlahová plocha jednotky |                   | <b>46,70</b> |

|               |        |       |
|---------------|--------|-------|
| příslušenství |        |       |
| 1052.04       | Lodžie | 11,00 |

energetický štítek A - mimořádně úsporná

Kuchyňská linka, elektrické spotřebiče ani nábytek nejsou součástí ceny bytu. Rozmístění nábytku je pouze ilustrativní. Výměry jednotlivých místností jsou převzaty z projektové dokumentace. Veškeré informace a údaje včetně vizualizací uvedené na této kartě jsou pouze informativní povahy. Vizualizace, grafické zobrazení a obsahové popisy netvoří přesnou předlohu realizace stavby projektu nebo bytů a představují pouze orientační zobrazení, které může v budoucnu podléhat změnám. Za závazný podklad pro realizaci stavby se považuje projektová dokumentace a smluvní dokumentace.  
**Trigema a.s., Explora Business Centre, Bucharova 2641/14, 158 00 Praha 5,**  
**800 340 350, prodej@trigema.cz, www.trigema.cz**  
verze 2026021

lihovar.cz