



umístění na podlaží

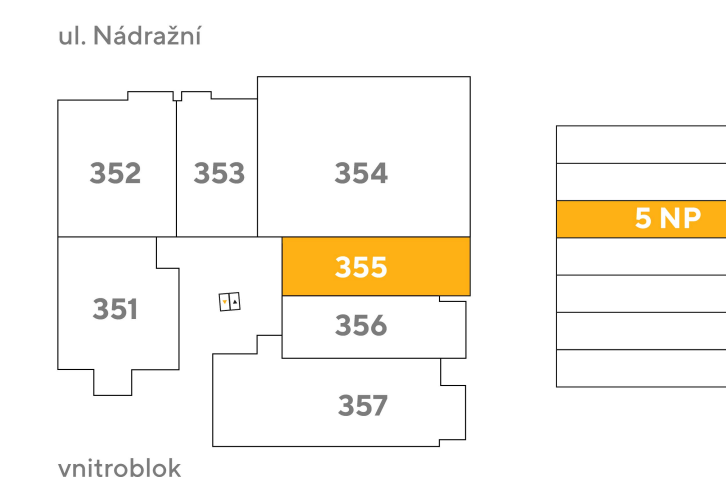

přehled ploch

číslo		rozloha (v m ²)
355.01	Zádvěří	4,80
355.02	Pokoj s kuchyňským koutem	21,70
355.03	Koupelna + WC	3,40
obytná plocha jednotky		29,90
355.X	Svislé konstrukce	1,60
podlahová plocha jednotky		31,50
příslušenství		
355.04	Lodžie	6,00

energetický štítek B - velmi úsporná

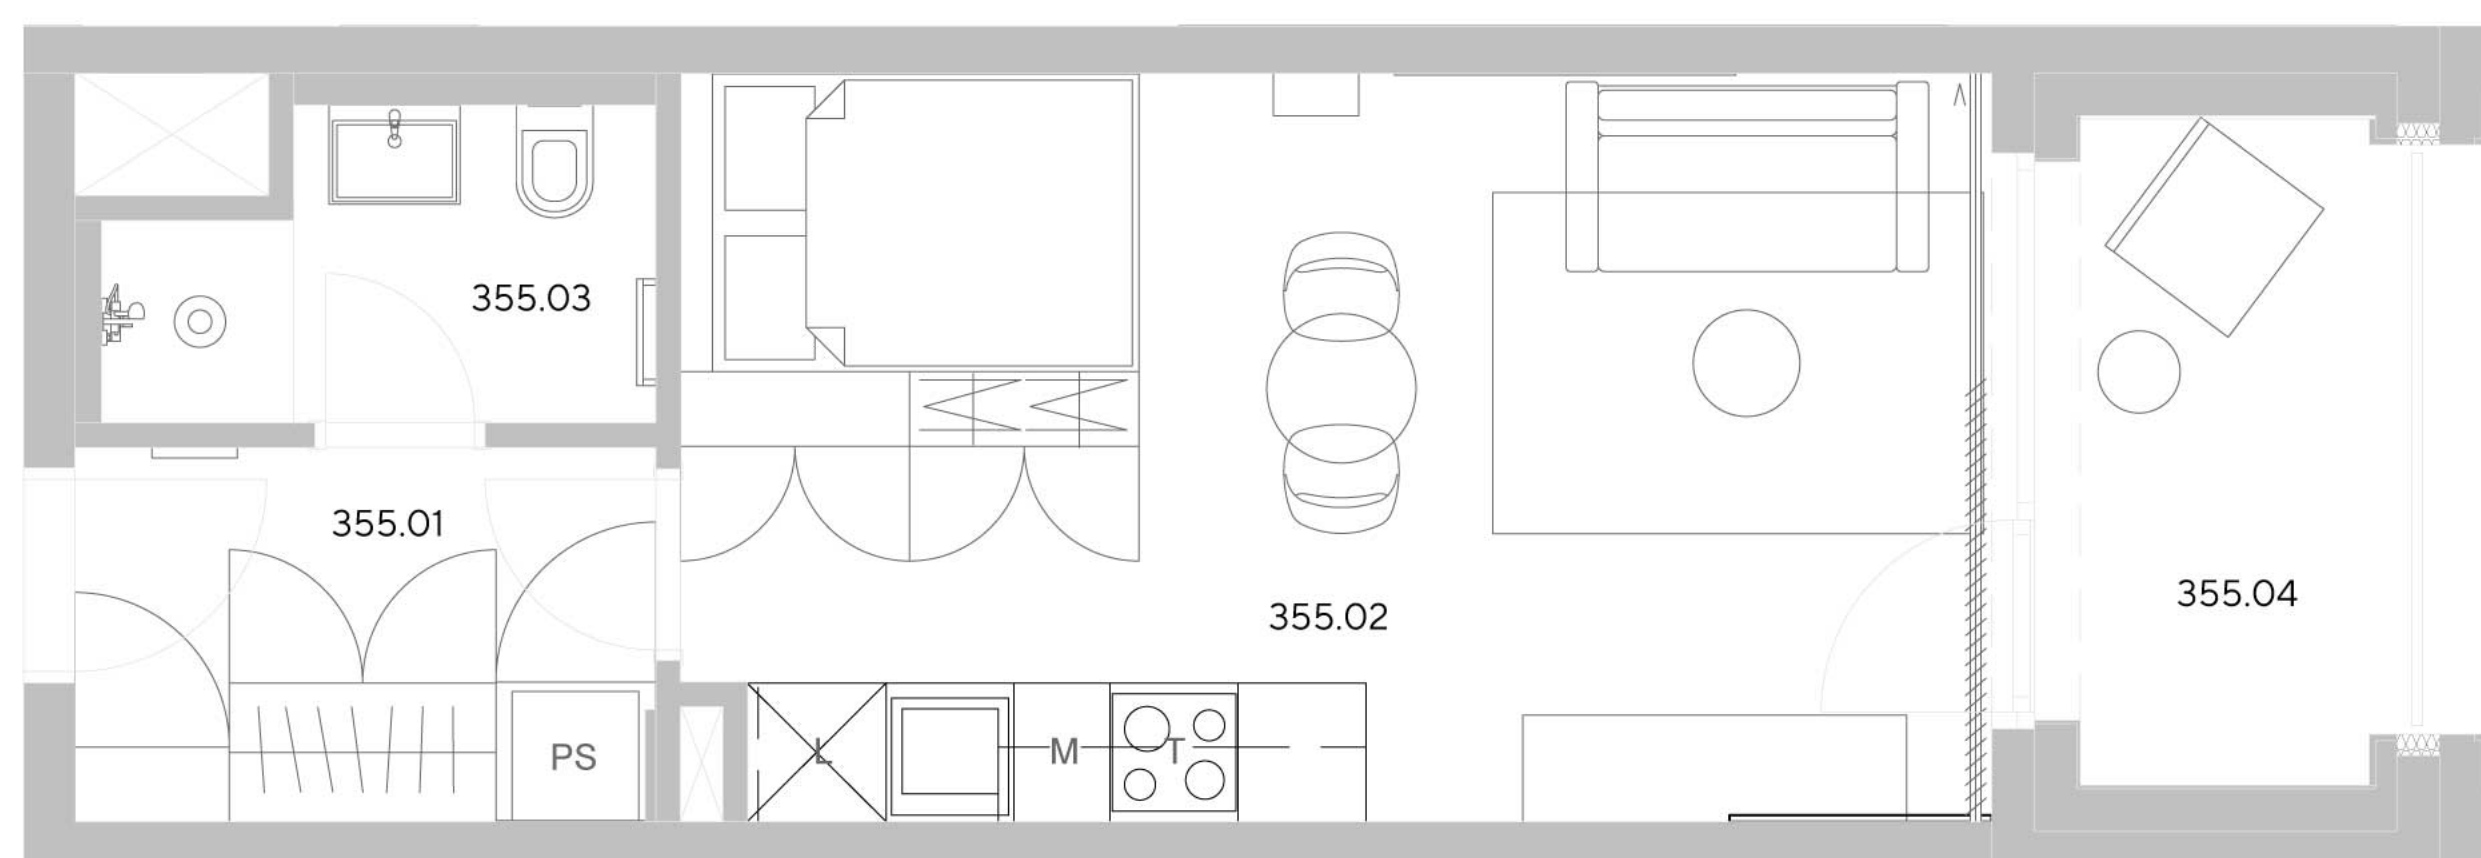

355

Exkluzivní zastoupení pro pronájem bytů
Eva Jílková, +420 257 328 281, +420 724 551 238, info@lihoval.cz

svoboda&williams | CHRISTIE'S
INTERNATIONAL REAL ESTATE

Veškeré informace (vizualizace, grafická zobrazení, obsahové popisy) uvedené na této kartě jsou pouze informativní povahy a netvoří přesnou předlohu realizace stavby projektu nebo bytů. Představují pouze orientační zobrazení, které může v budoucnu podléhat změnám. Závazným podkladem realizace je považována výhradně smluvní dokumentace. Více informací k této kartě bytu a jednotlivým definicím na: www.lihoval.cz/disclaimer
verze 2024030

lihoval.cz