

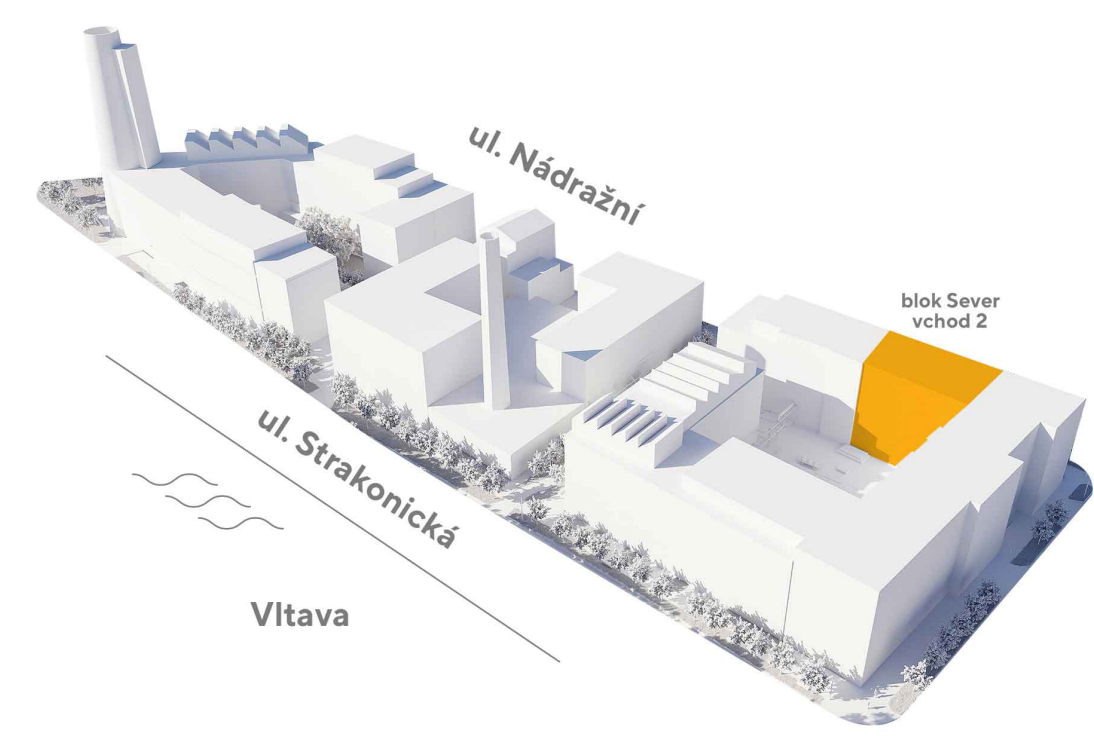


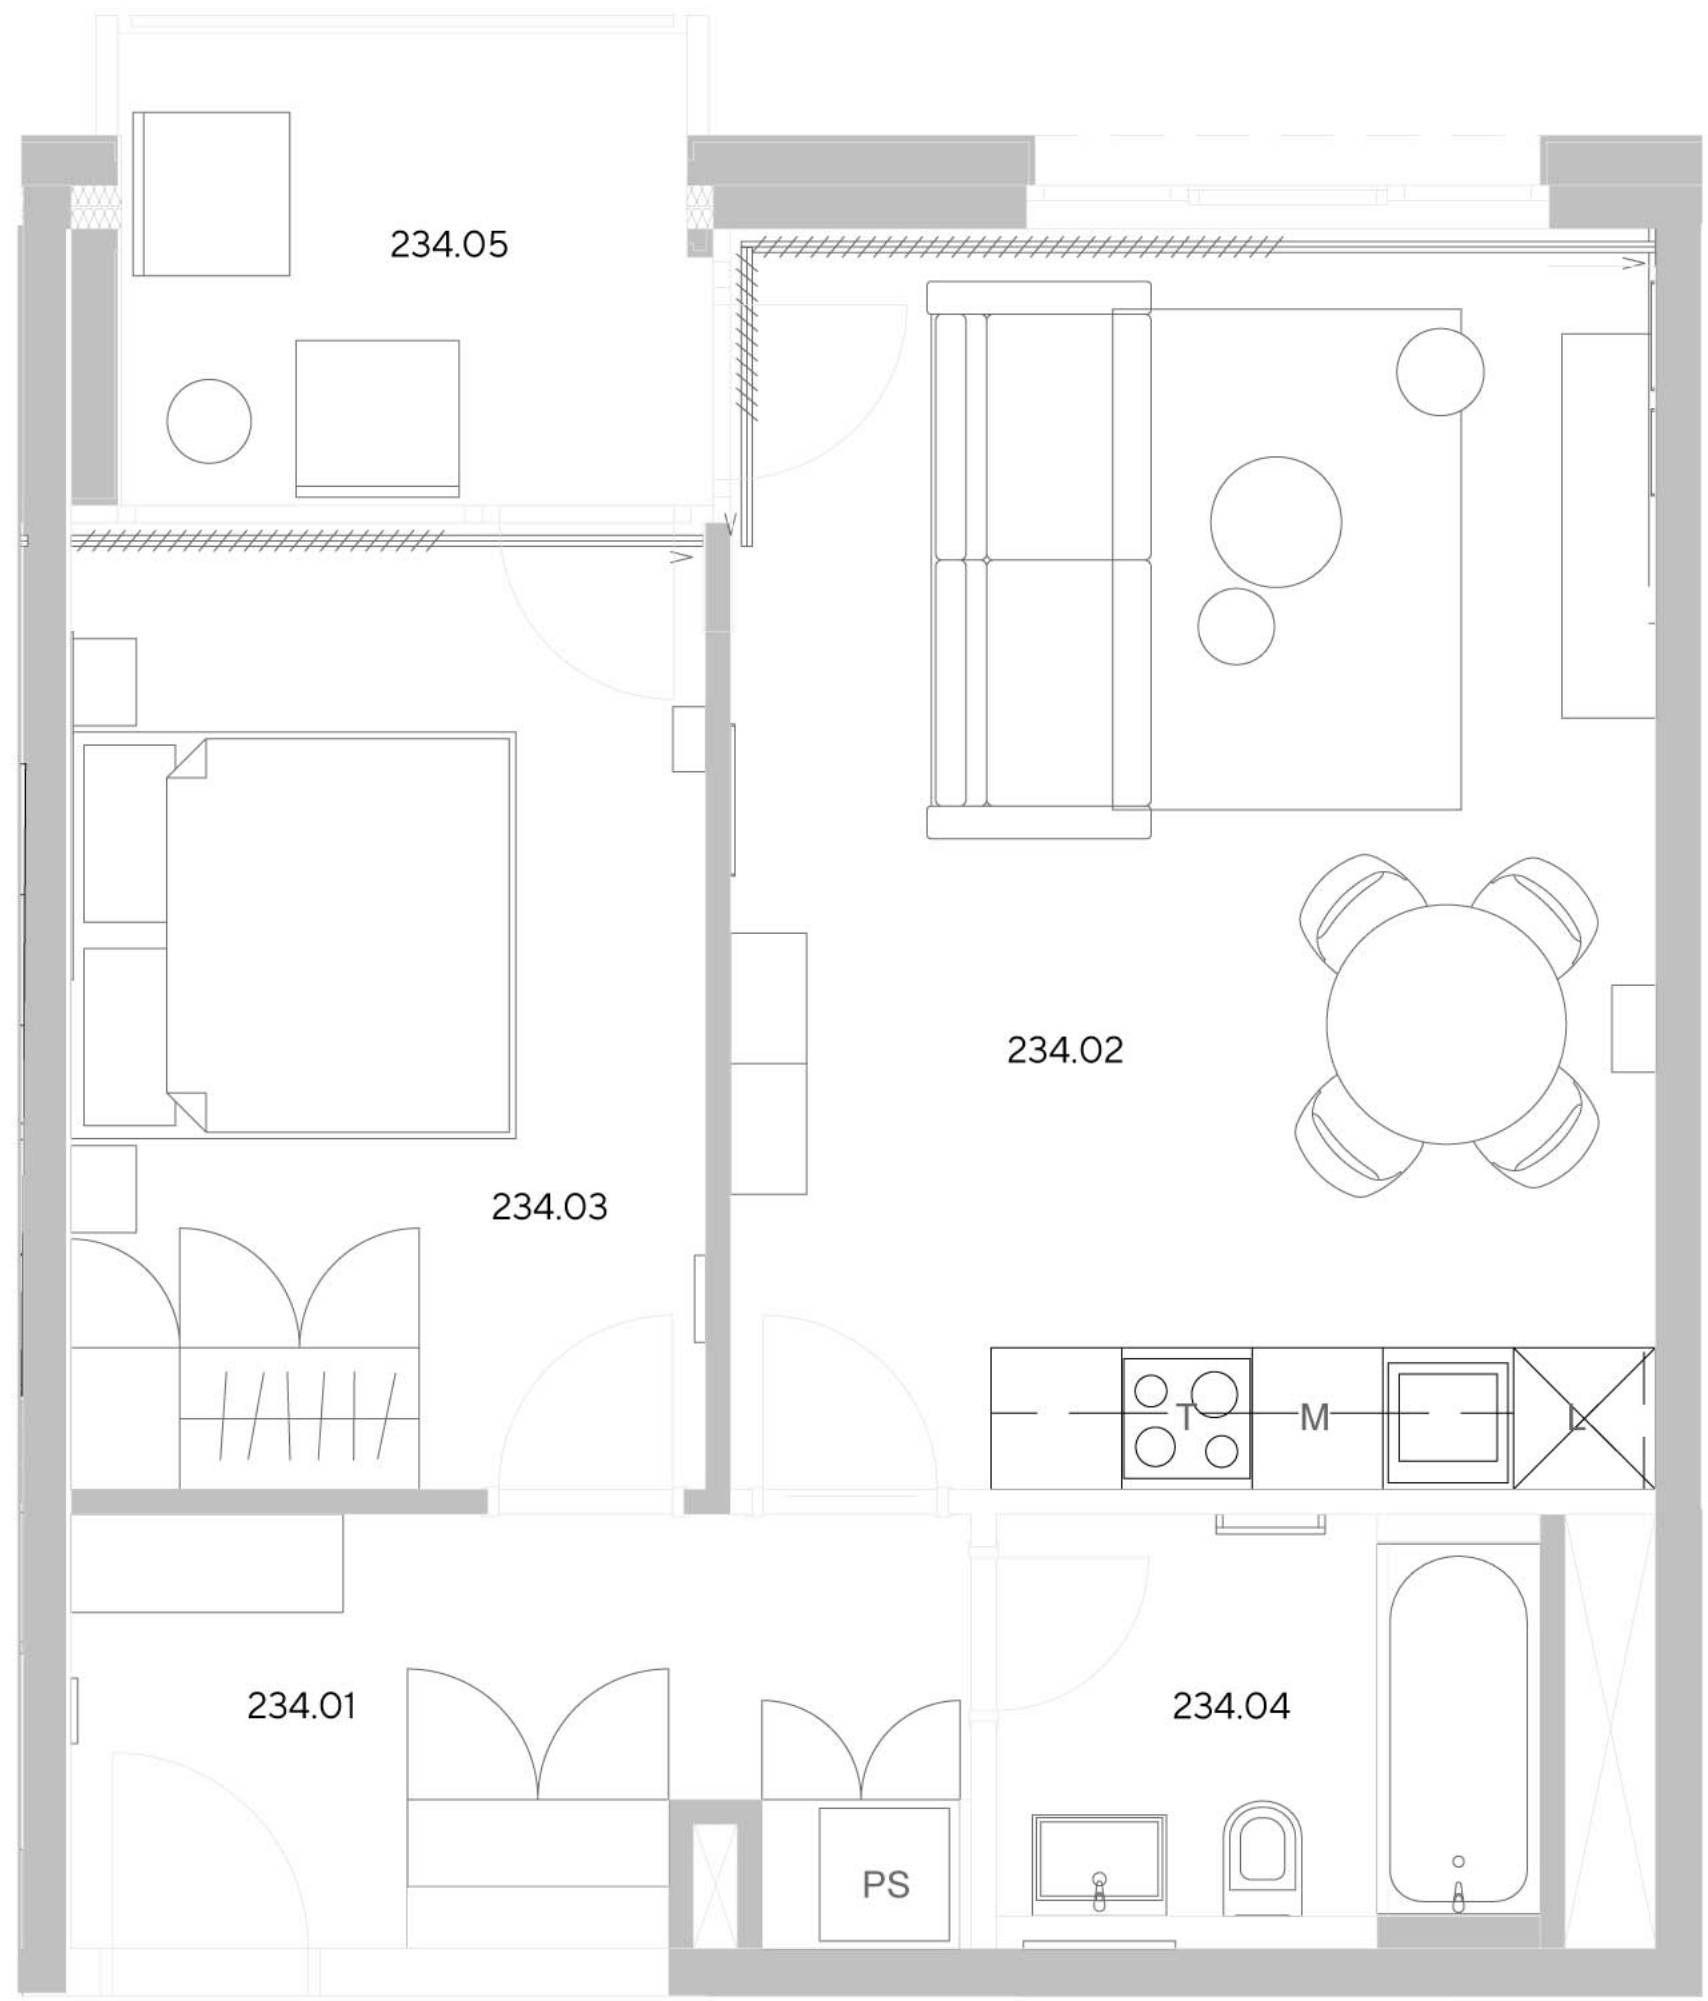

umístění na podlaží

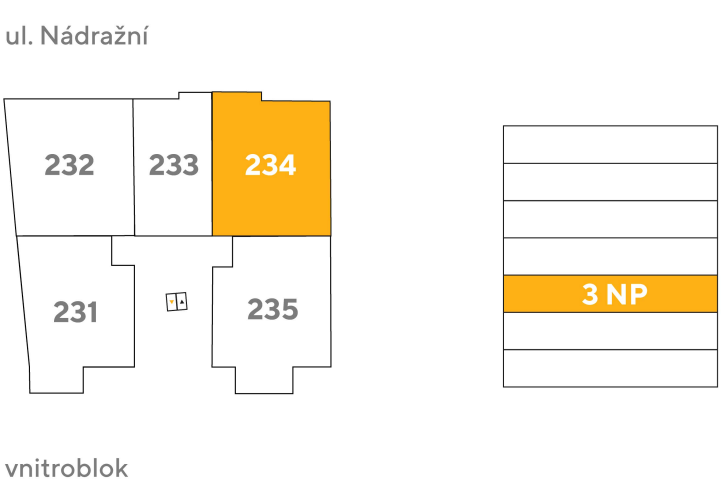

přehled ploch

číslo		rozloha (v m ²)
234.01	Zádveří	7,90
234.02	Pokoj s kuchyňským koutem	24,60
234.03	Pokoj	12,90
234.04	Koupelna + WC	4,50
obytná plocha jednotky		49,90
234.X	Svislé konstrukce	3,10
podlahová plocha jednotky		53,00
příslušenství		
234.05	Lodžie	5,80

energetický štítek B – velmi úsporná