



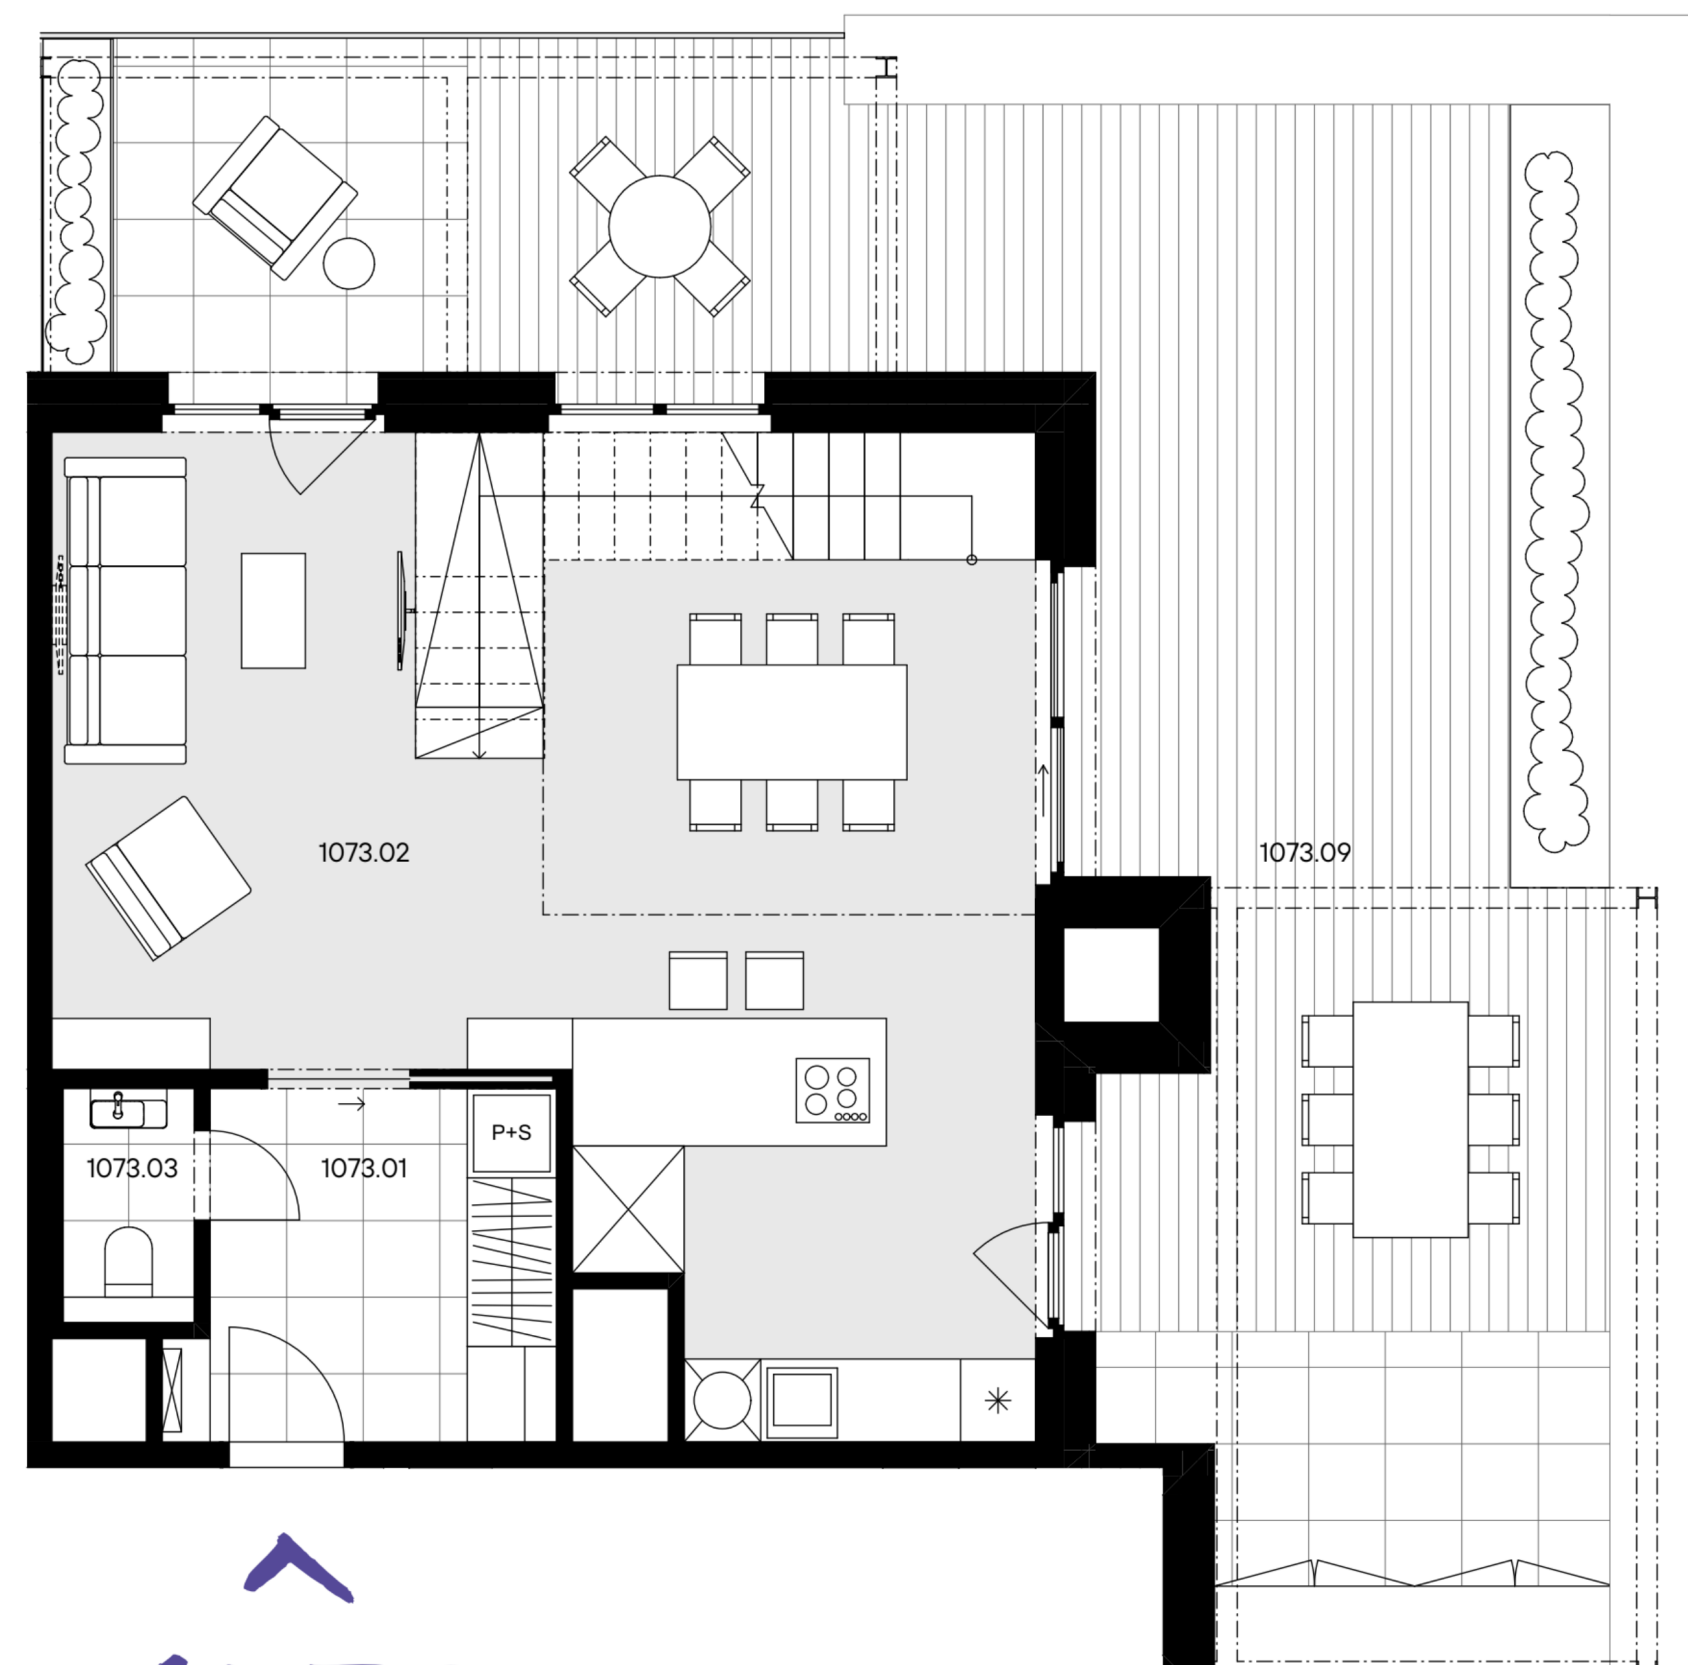


1073

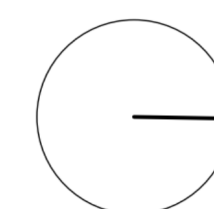


byt 3+KK
104,90 m²
7.NP - SZ

1073

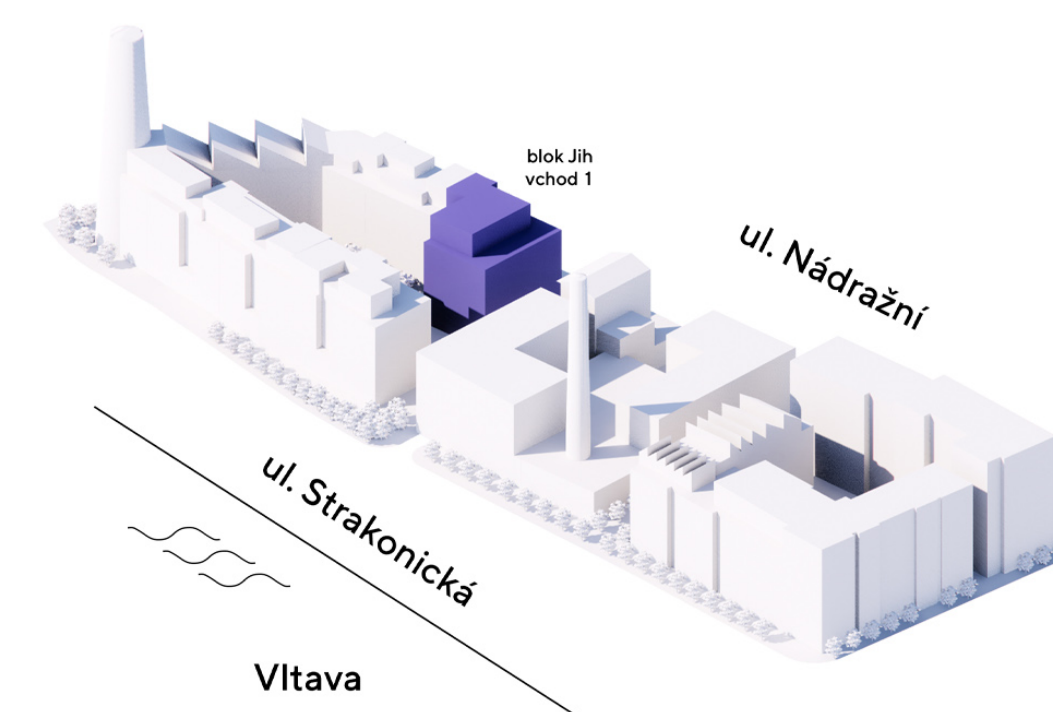

umístění na podlaží

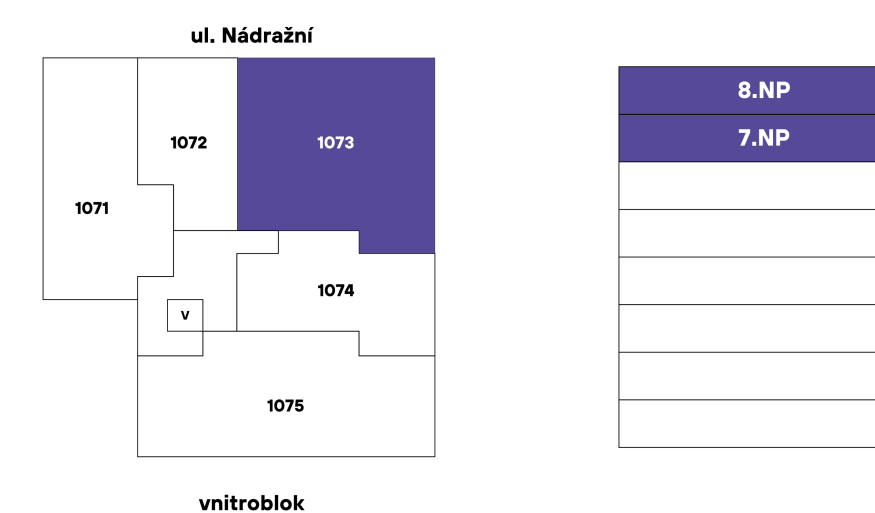

přehled ploch

číslo		rozloha (v m ²)
1073.01	Zádveří	7,80
1073.02	Pokoj s kuchyňským koutem	45,30
1073.03	WC	1,90
1073.04	Chodba	6,70
1073.05	Pokoj	12,30
1073.06	Pokoj	13,60
1073.07	Koupelna + WC	4,30
1073.08	Koupelna + WC	6,60
obytná plocha jednotky		98,50
1073.X	Svislé konstrukce	6,40
podlahová plocha jednotky		104,90

příslušenství		
1073.09	Terasa	67,80

energetický štítek A - mimořádně úsporná

Kuchyňská linka, elektrické spotřebiče ani nábytek nejsou součástí ceny bytu. Rozmístění nábytku je pouze ilustrativní. Výměry jednotlivých místností jsou převzaty z projektové dokumentace. Veškeré informace a údaje včetně vizualizací uvedené na této kartě jsou pouze informativní povahy. Vizualizace, grafické zobrazení a obsahové popisy netvoří přesnou předlohu realizace stavby projektu nebo bytů a představují pouze orientační zobrazení, které může v budoucnu podléhat změnám. Za závazný podklad pro realizaci stavby se považuje projektová dokumentace a smluvní dokumentace.
Trigema a.s., Explora Business Centre, Bucharova 2641/14, 158 00 Praha 5,
800 340 350, prodej@trigema.cz, www.trigema.cz
verze 2026021

lihovar.cz