
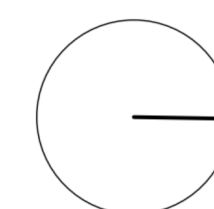


1026

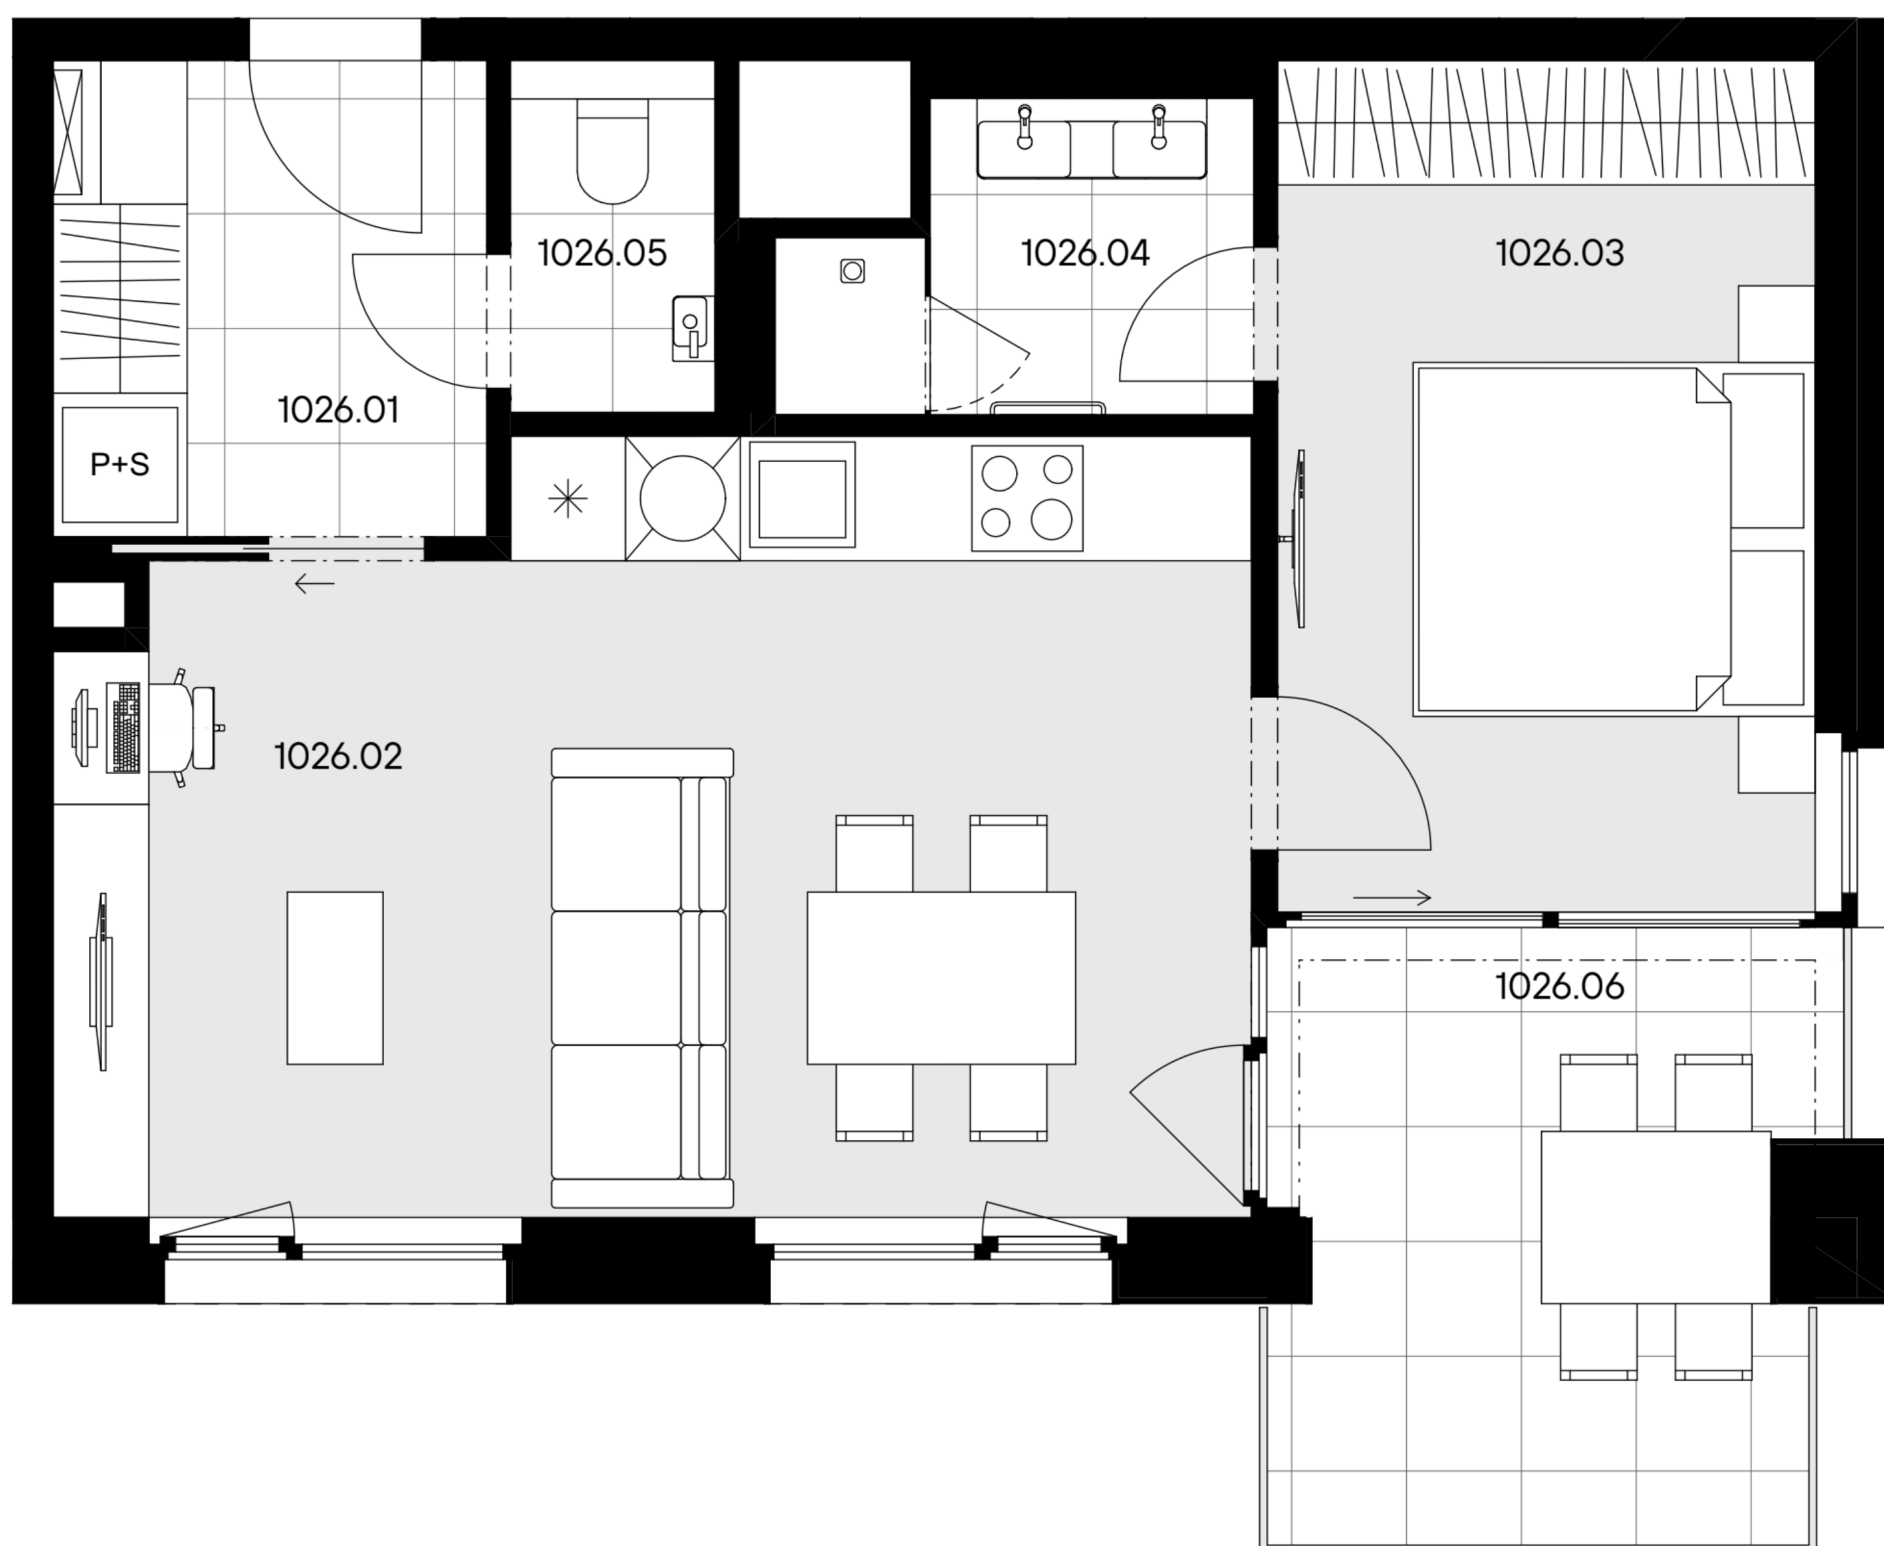


Kuchyňská linka, elektrické spotřebiče ani nábytek nejsou součástí ceny bytu. Rozmístění nábytku je pouze ilustrativní. Výměry jednotlivých místností jsou převzaty z projektové dokumentace. Veškeré informace a údaje včetně vizualizací uvedené na této kartě jsou pouze informativní povahy. Vizualizace, grafické zobrazení a obsahové popisy netvoří přesnou předlohu realizace stavby projektu nebo bytů a představují pouze orientační zobrazení, které může v budoucnu podléhat změnám. Za závazný podklad pro realizaci stavby se považuje projektová dokumentace a smluvní dokumentace.
Trigema a.s., Explora Business Centre, Bucharova 2641/14, 158 00 Praha 5,
800 340 350, prodej@trigema.cz, www.trigema.cz
verze 2026021


lihovar.cz

byt 2+KK
50,90 m²
2.NP – SV

1026

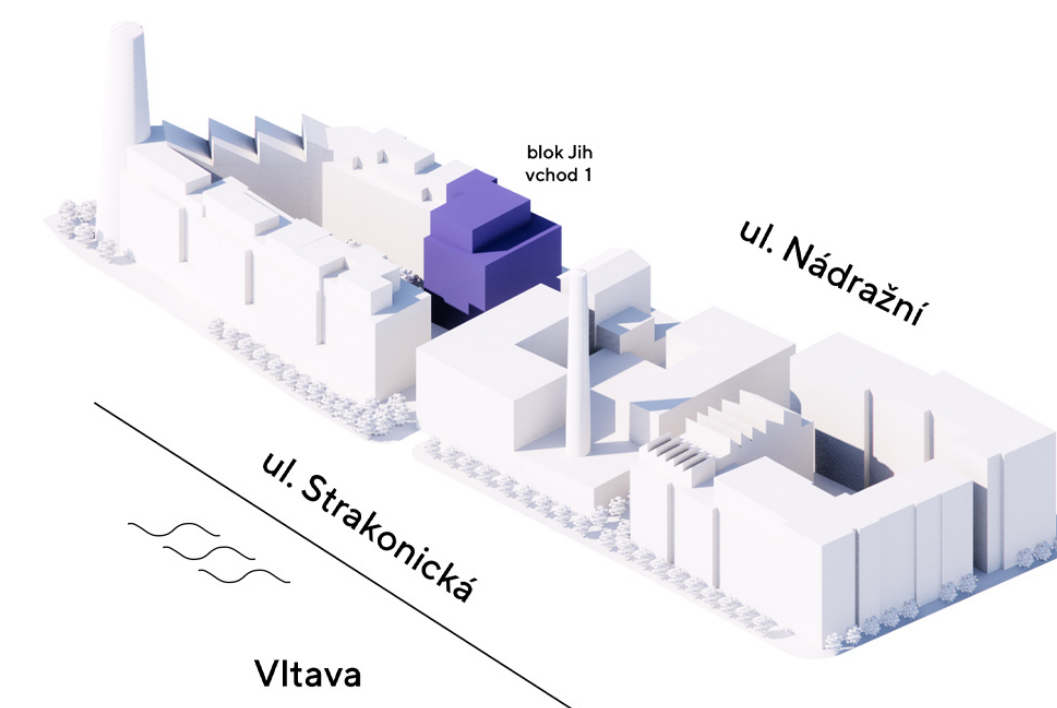

umístění na podlaží

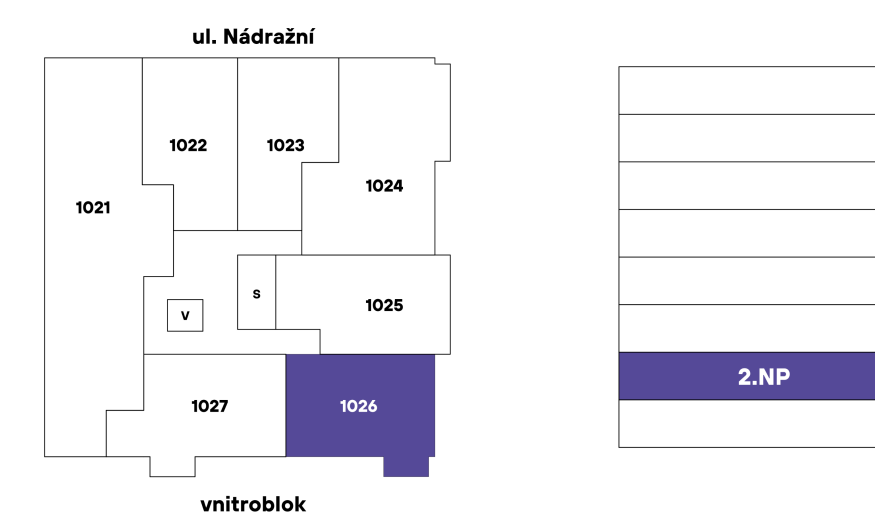

přehled ploch

číslo		rozloha (v m ²)
1026.01	Zádvěří	5,60
1026.02	Pokoj s kuchyňským koutem	23,80
1026.03	Pokoj	12,50
1026.04	Koupelna	3,60
1026.05	WC	2,00
obytná plocha jednotky		47,50
1026.X	Svislé konstrukce	3,40
podlahová plocha jednotky		50,90

příslušenství		
1026.06	Lodžie	8,80

energetický štítek A - mimořádně úsporná