



byt 3+KK
76,90 m²
2.NP - SZ

1024

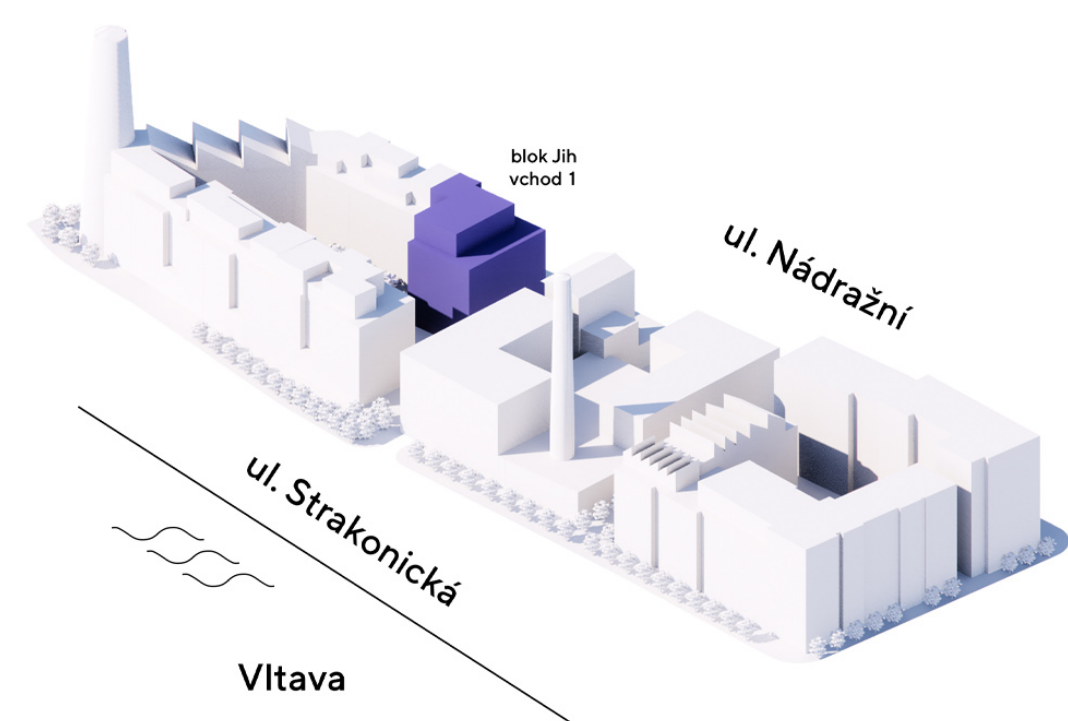

umístění na podlaží

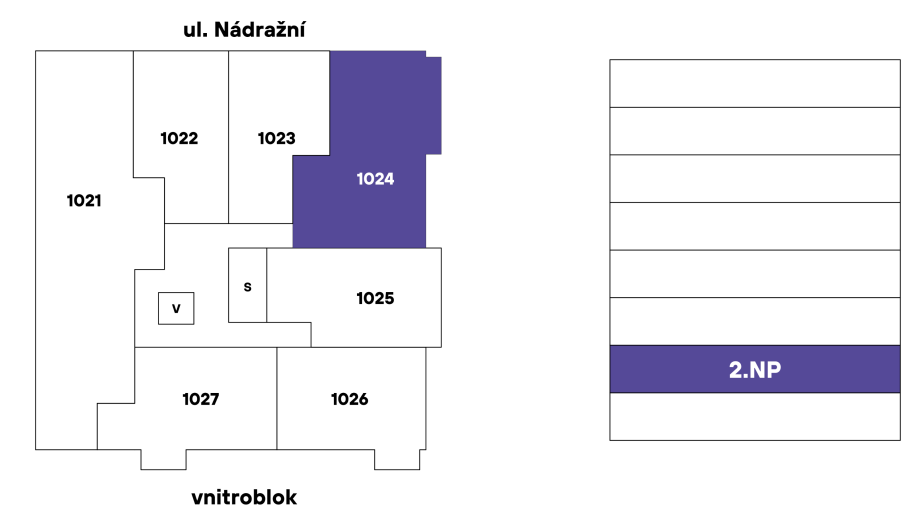



přehled ploch

číslo	rozloha (v m ²)
1024.01A Zádveří	4,40
1024.01B Chodba	7,30
1024.02 Pokoj s kuchyňským koutem	30,50
1024.03 Pokoj	10,80
1024.04 Pokoj	12,70
1024.05 Koupelna + WC	4,80
1024.06 WC	1,80
obytná plocha jednotky	72,30
1024.X Svislé konstrukce	4,60
podlahová plocha jednotky	76,90

příslušenství	
1024.07	Lodžie 11,20

energetický štítek A - mimořádně úsporná

1024 >

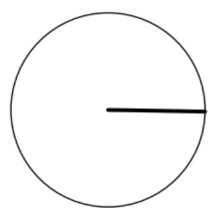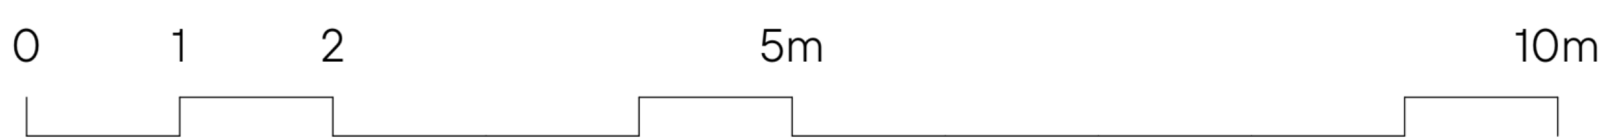

Kuchyňská linka, elektrické spotřebiče ani nábytek nejsou součástí ceny bytu. Rozmístění nábytku je pouze ilustrativní. Výměry jednotlivých místností jsou převzaty z projektové dokumentace. Veškeré informace a údaje včetně vizualizací uvedené na této kartě jsou pouze informativní povahy. Vizualizace, grafické zobrazení a obsahové popisy netvoří přesnou předlohu realizace stavby projektu nebo bytů a představují pouze orientační zobrazení, které může v budoucnu podléhat změnám. Za závazný podklad pro realizaci stavby se považuje projektová dokumentace a smluvní dokumentace.
Trigema a.s., Explora Business Centre, Bucharova 2641/14, 158 00 Praha 5,
800 340 350, prodej@trigema.cz, www.trigema.cz
verze 2026021