

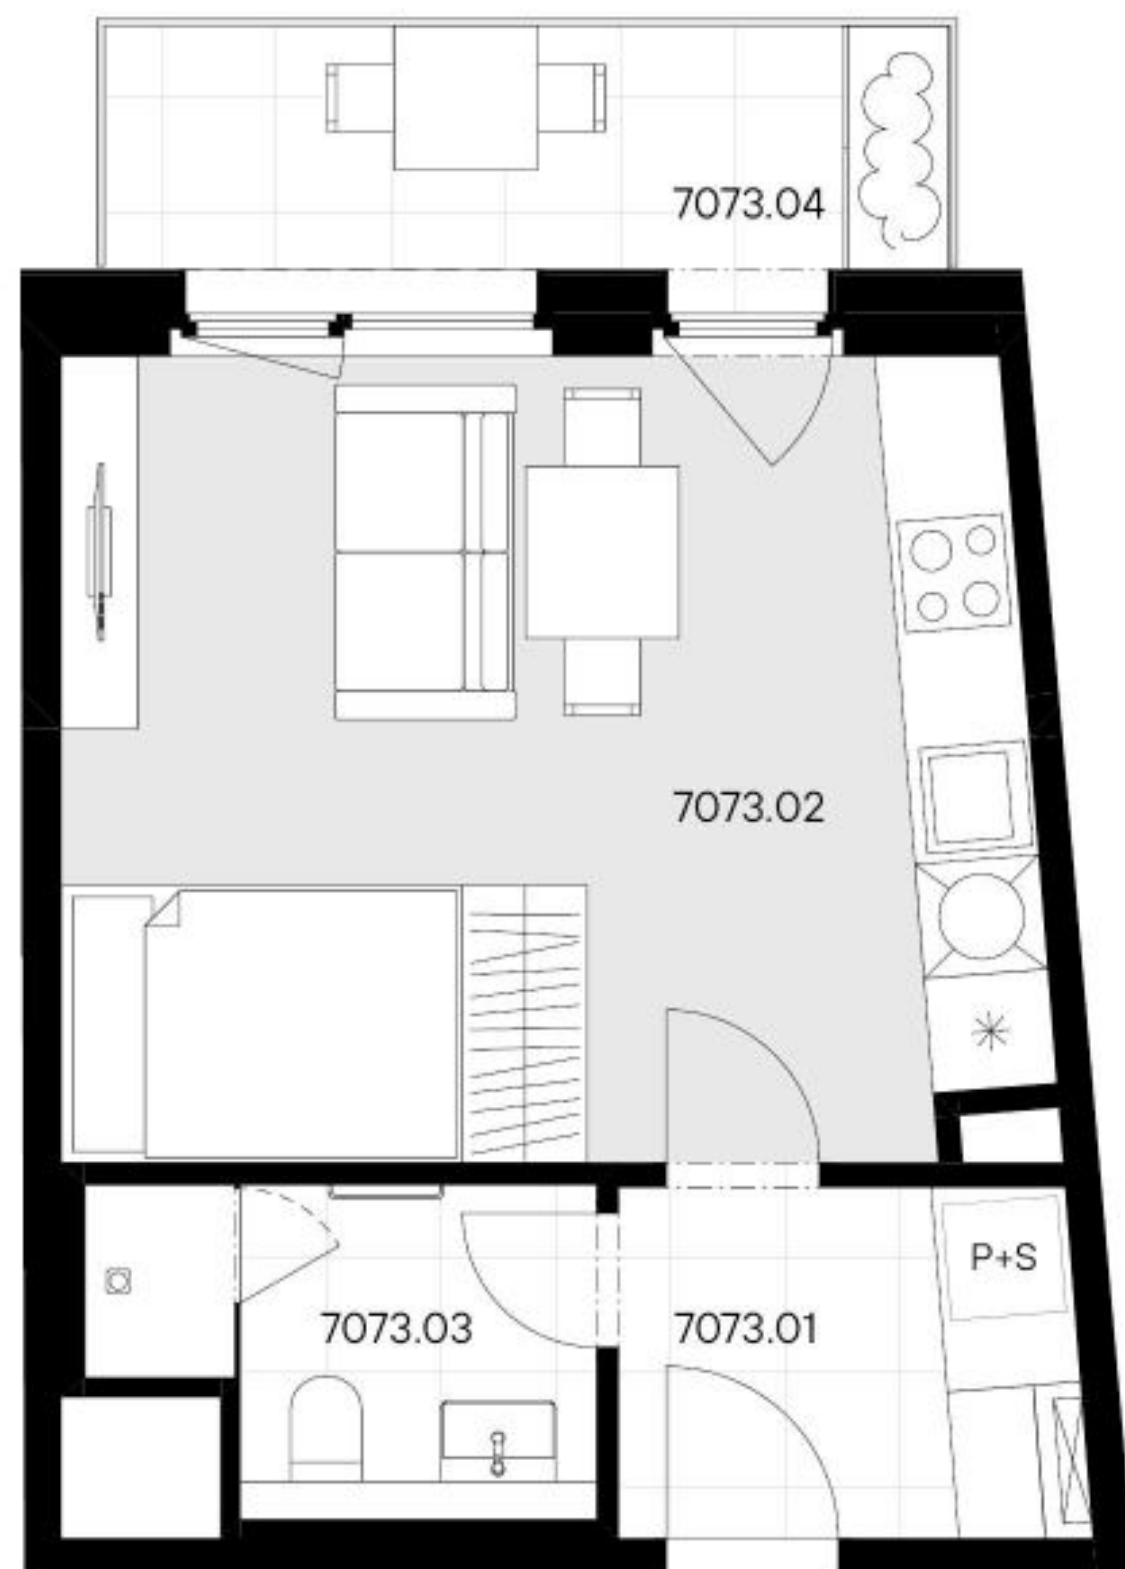


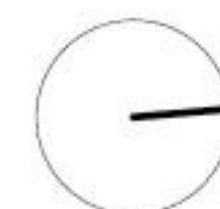


7073

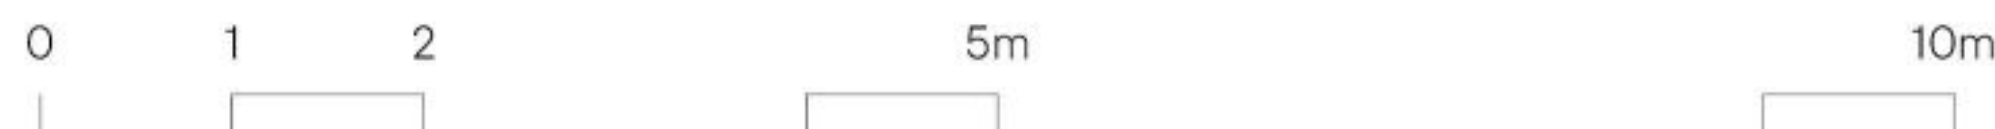


Kuchyňská linka, elektrické spotřebiče ani nábytek nejsou součástí ceny bytu. Rozmístění nábytku je pouze ilustrativní. Výměry jednotlivých místností jsou převzaty z projektové dokumentace. Veškeré informace a údaje včetně vizualizací uvedené na této kartě jsou pouze informativní povahy. Vizualizace, grafické zobrazení a obsahové popisy netvoří přesnou předlohu realizace stavby projektu nebo bytů a představují pouze orientační zobrazení, které může v budoucnu podléhat změnám. Za závazný podklad pro realizaci stavby se považuje projektová dokumentace a smluvní dokumentace.
Trigema a.s., Explora Business Centre, Bucharova 2641/14, 158 00 Praha 5,
800 340 350, prodej@trigema.cz, www.trigema.cz
verze 2025033

byt 1+KK
31,80 m²
7.NP - Z

7073

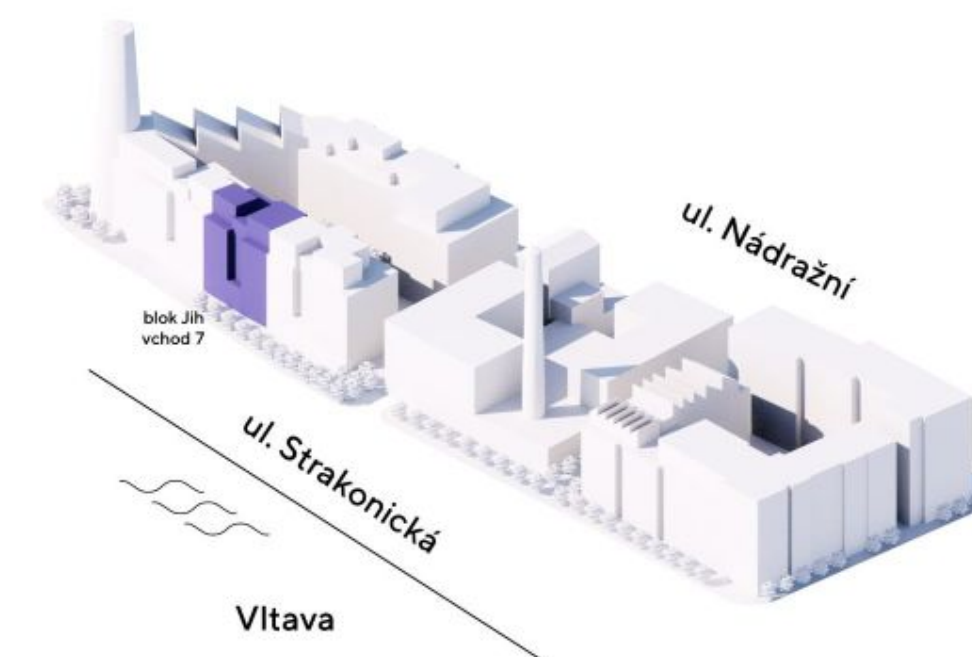

umístění na podlaží

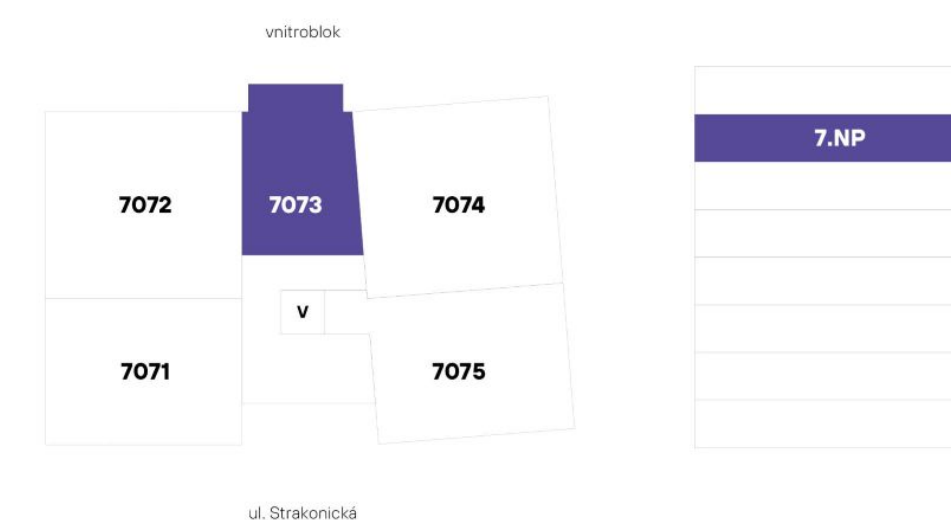

přehled ploch

číslo		rozloha (v m ²)
7073.01	Chodba	4,40
7073.02	Pokoj s kuchyňským koutem	21,10
7073.03	Koupelna + WC	4,10
obytná plocha jednotky		29,60
7073.X	Svislé konstrukce	2,20
podlahová plocha jednotky		31,80

příslušenství

7073.04	Terasa	5,60
---------	--------	------

energetický štítek A - mimořádně úsporná