

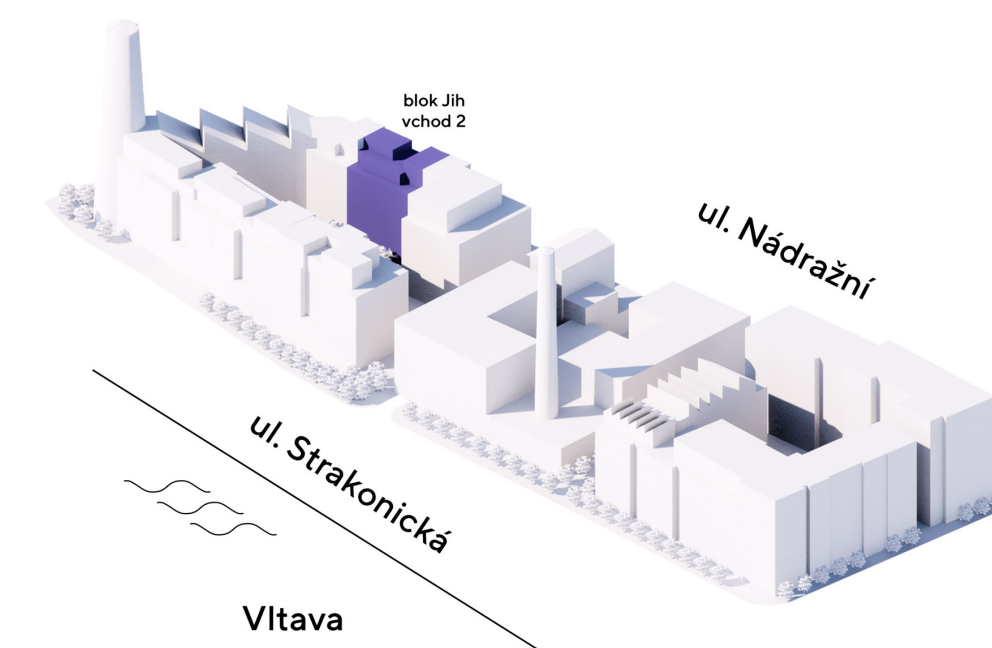
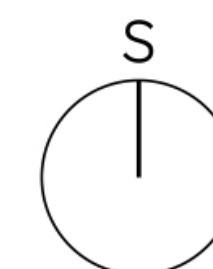


2044

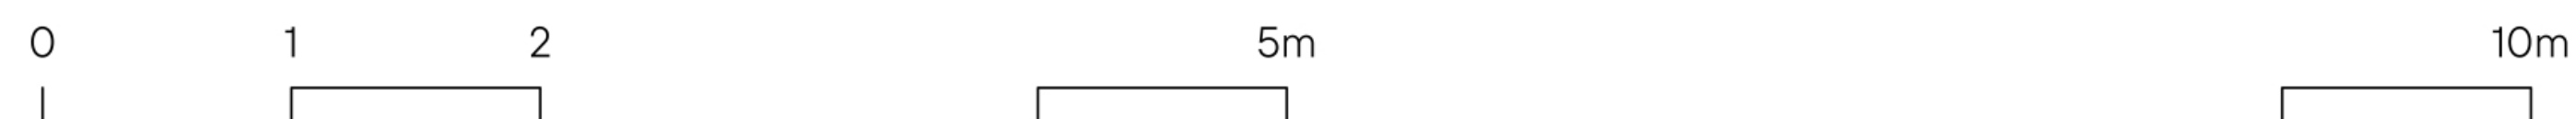

umístění na podlaží

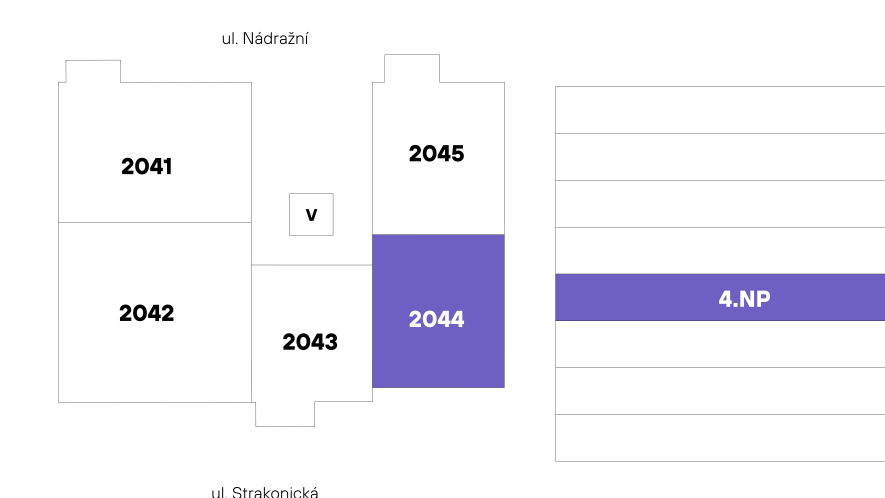

přehled ploch

číslo		rozloha (v m ²)
2044.01	Chodba	5,90
2044.02	Pokoj s kuchyňským koutem	22,50
2044.03	Koupelna + WC	4,10
obytná plocha jednotky		32,50
2044.X	Svislé konstrukce	2,90
podlahová plocha jednotky		35,40
příslušenství		
2044.04	Lodžie	6,10

energetický štítek A - mimořádně úsporná

Kuchyňská linka, elektrické spotřebiče ani nábytek nejsou součástí ceny bytu. Rozmístění nábytku je pouze ilustrativní. Výměry jednotlivých místností jsou převzaty z projektové dokumentace. Veškeré informace a údaje včetně vizualizací uvedené na této kartě jsou pouze informativní povahy. Vizualizace, grafické zobrazení a obsahové popisy netvoří přesnou předlohu realizace stavby projektu nebo bytů a představují pouze orientační zobrazení, které může v budoucnu podléhat změnám. Závazným podkladem realizace je považována výhradně smluvní dokumentace.

Trigema a.s., Explora Business Centre, Bucharova 2641/14, 158 00 Praha 5,
800 340 350, prodej@trigema.cz, www.trigema.cz

verze 20241130

lihovar.cz